
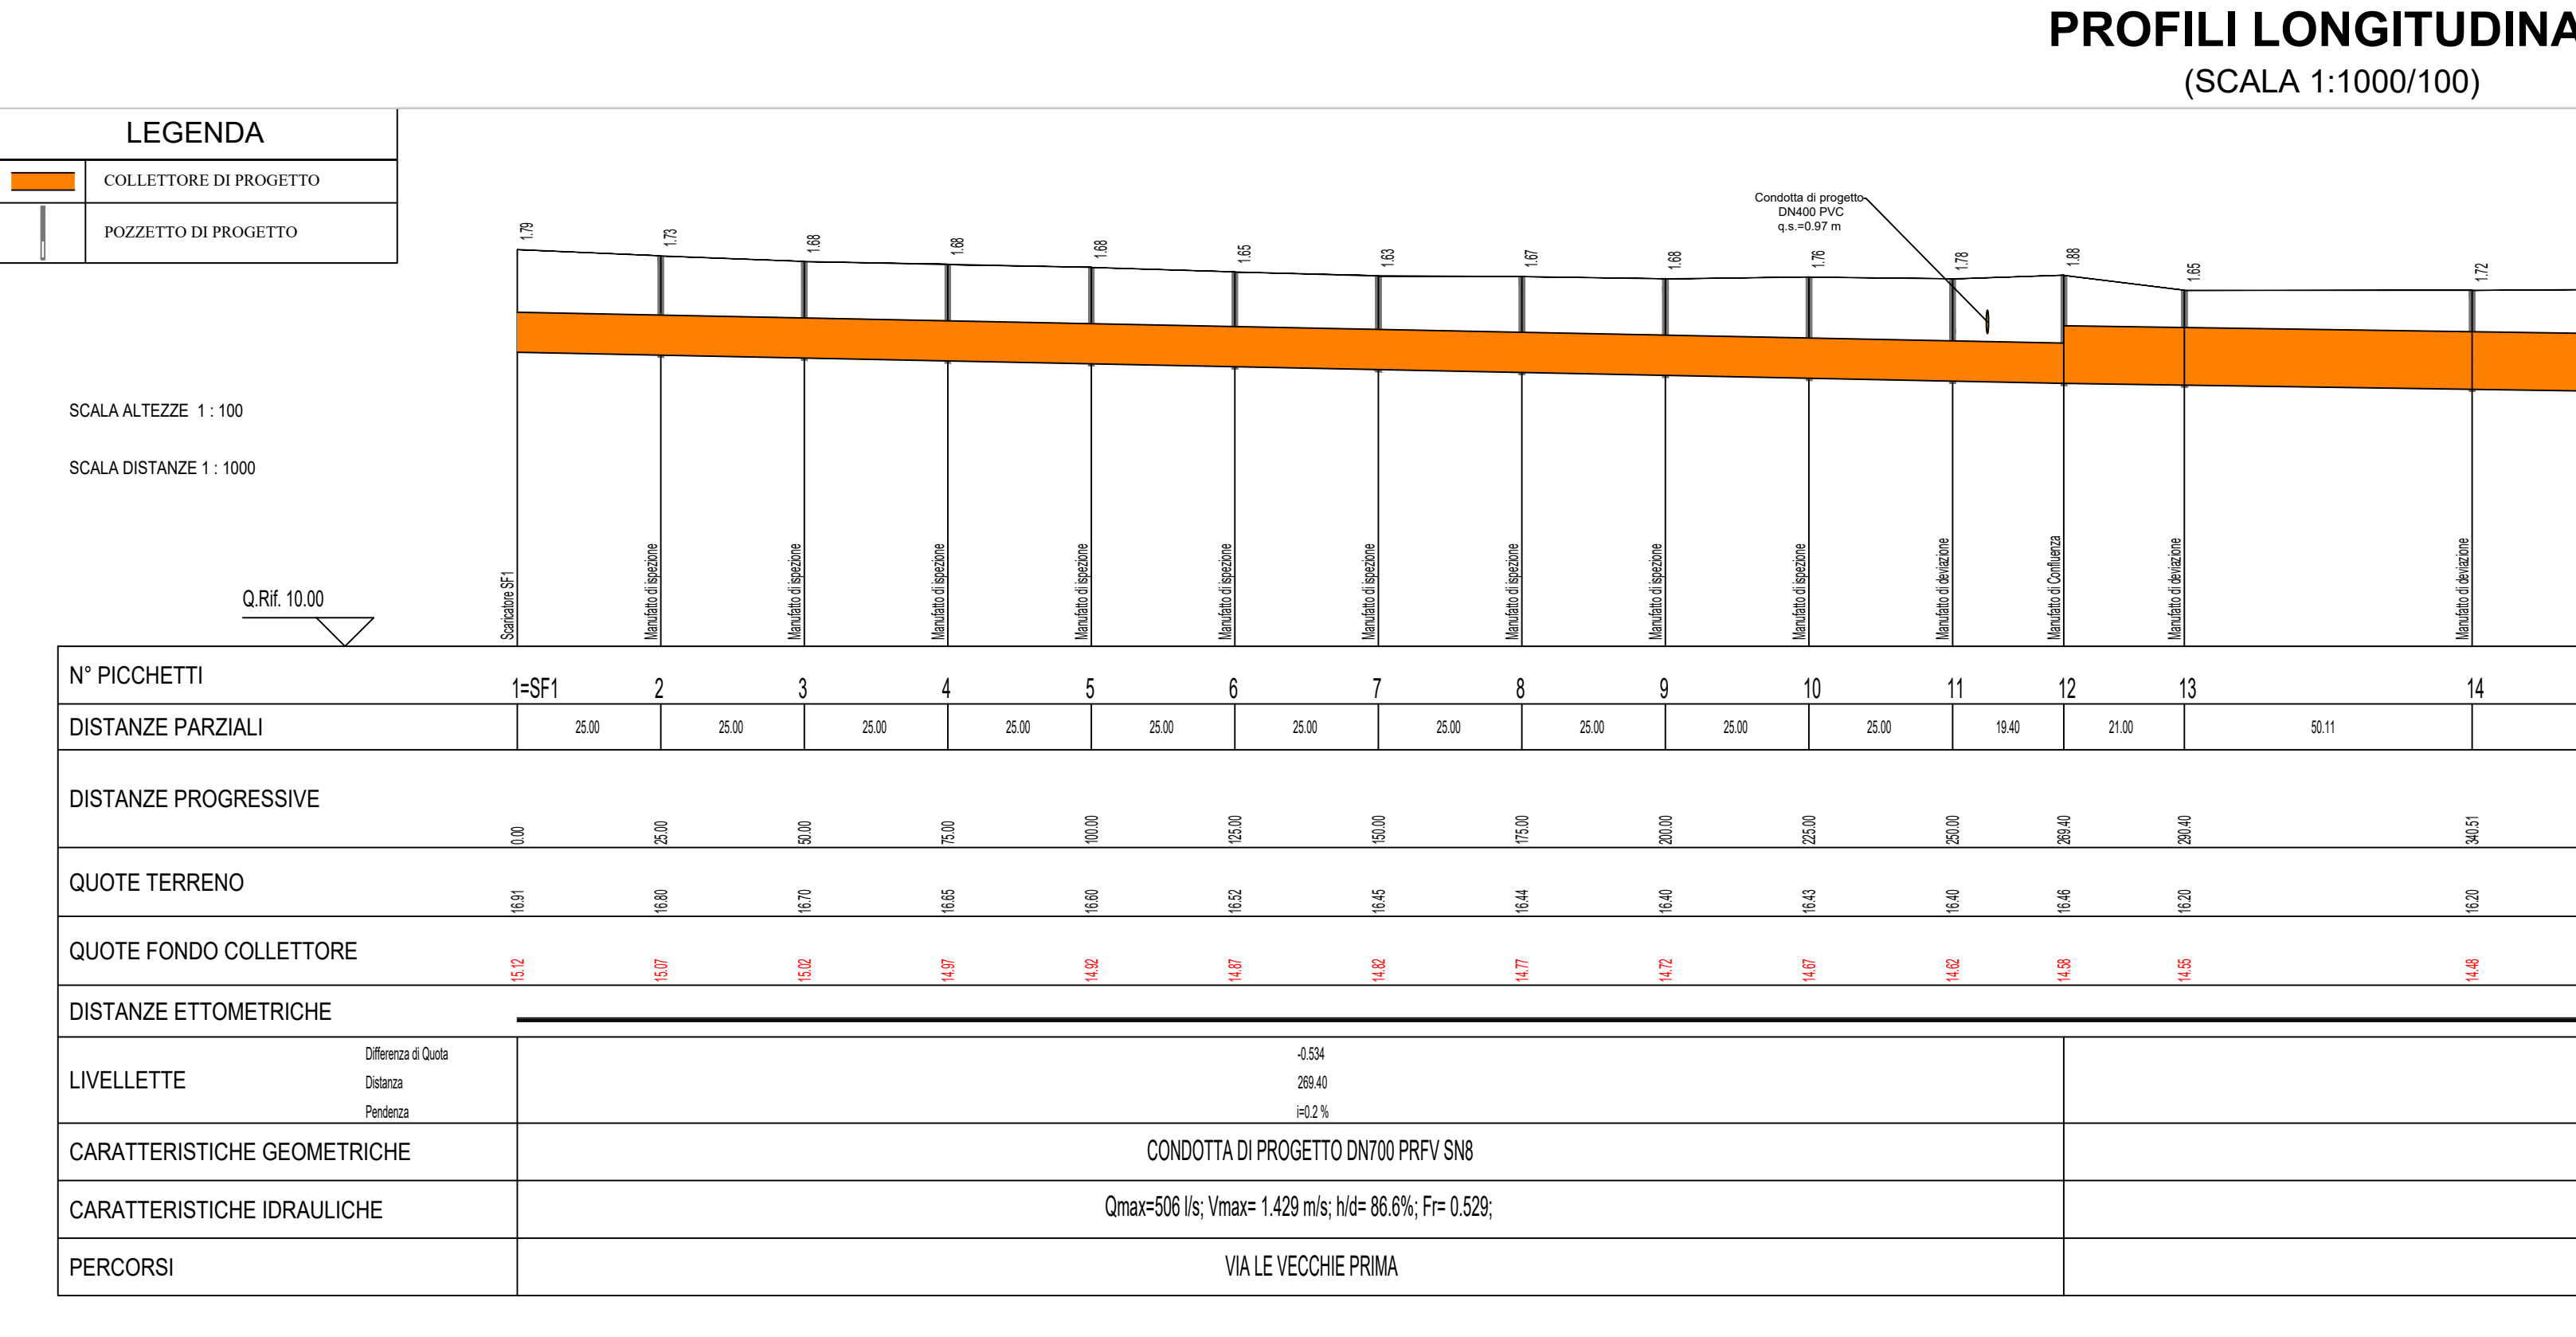
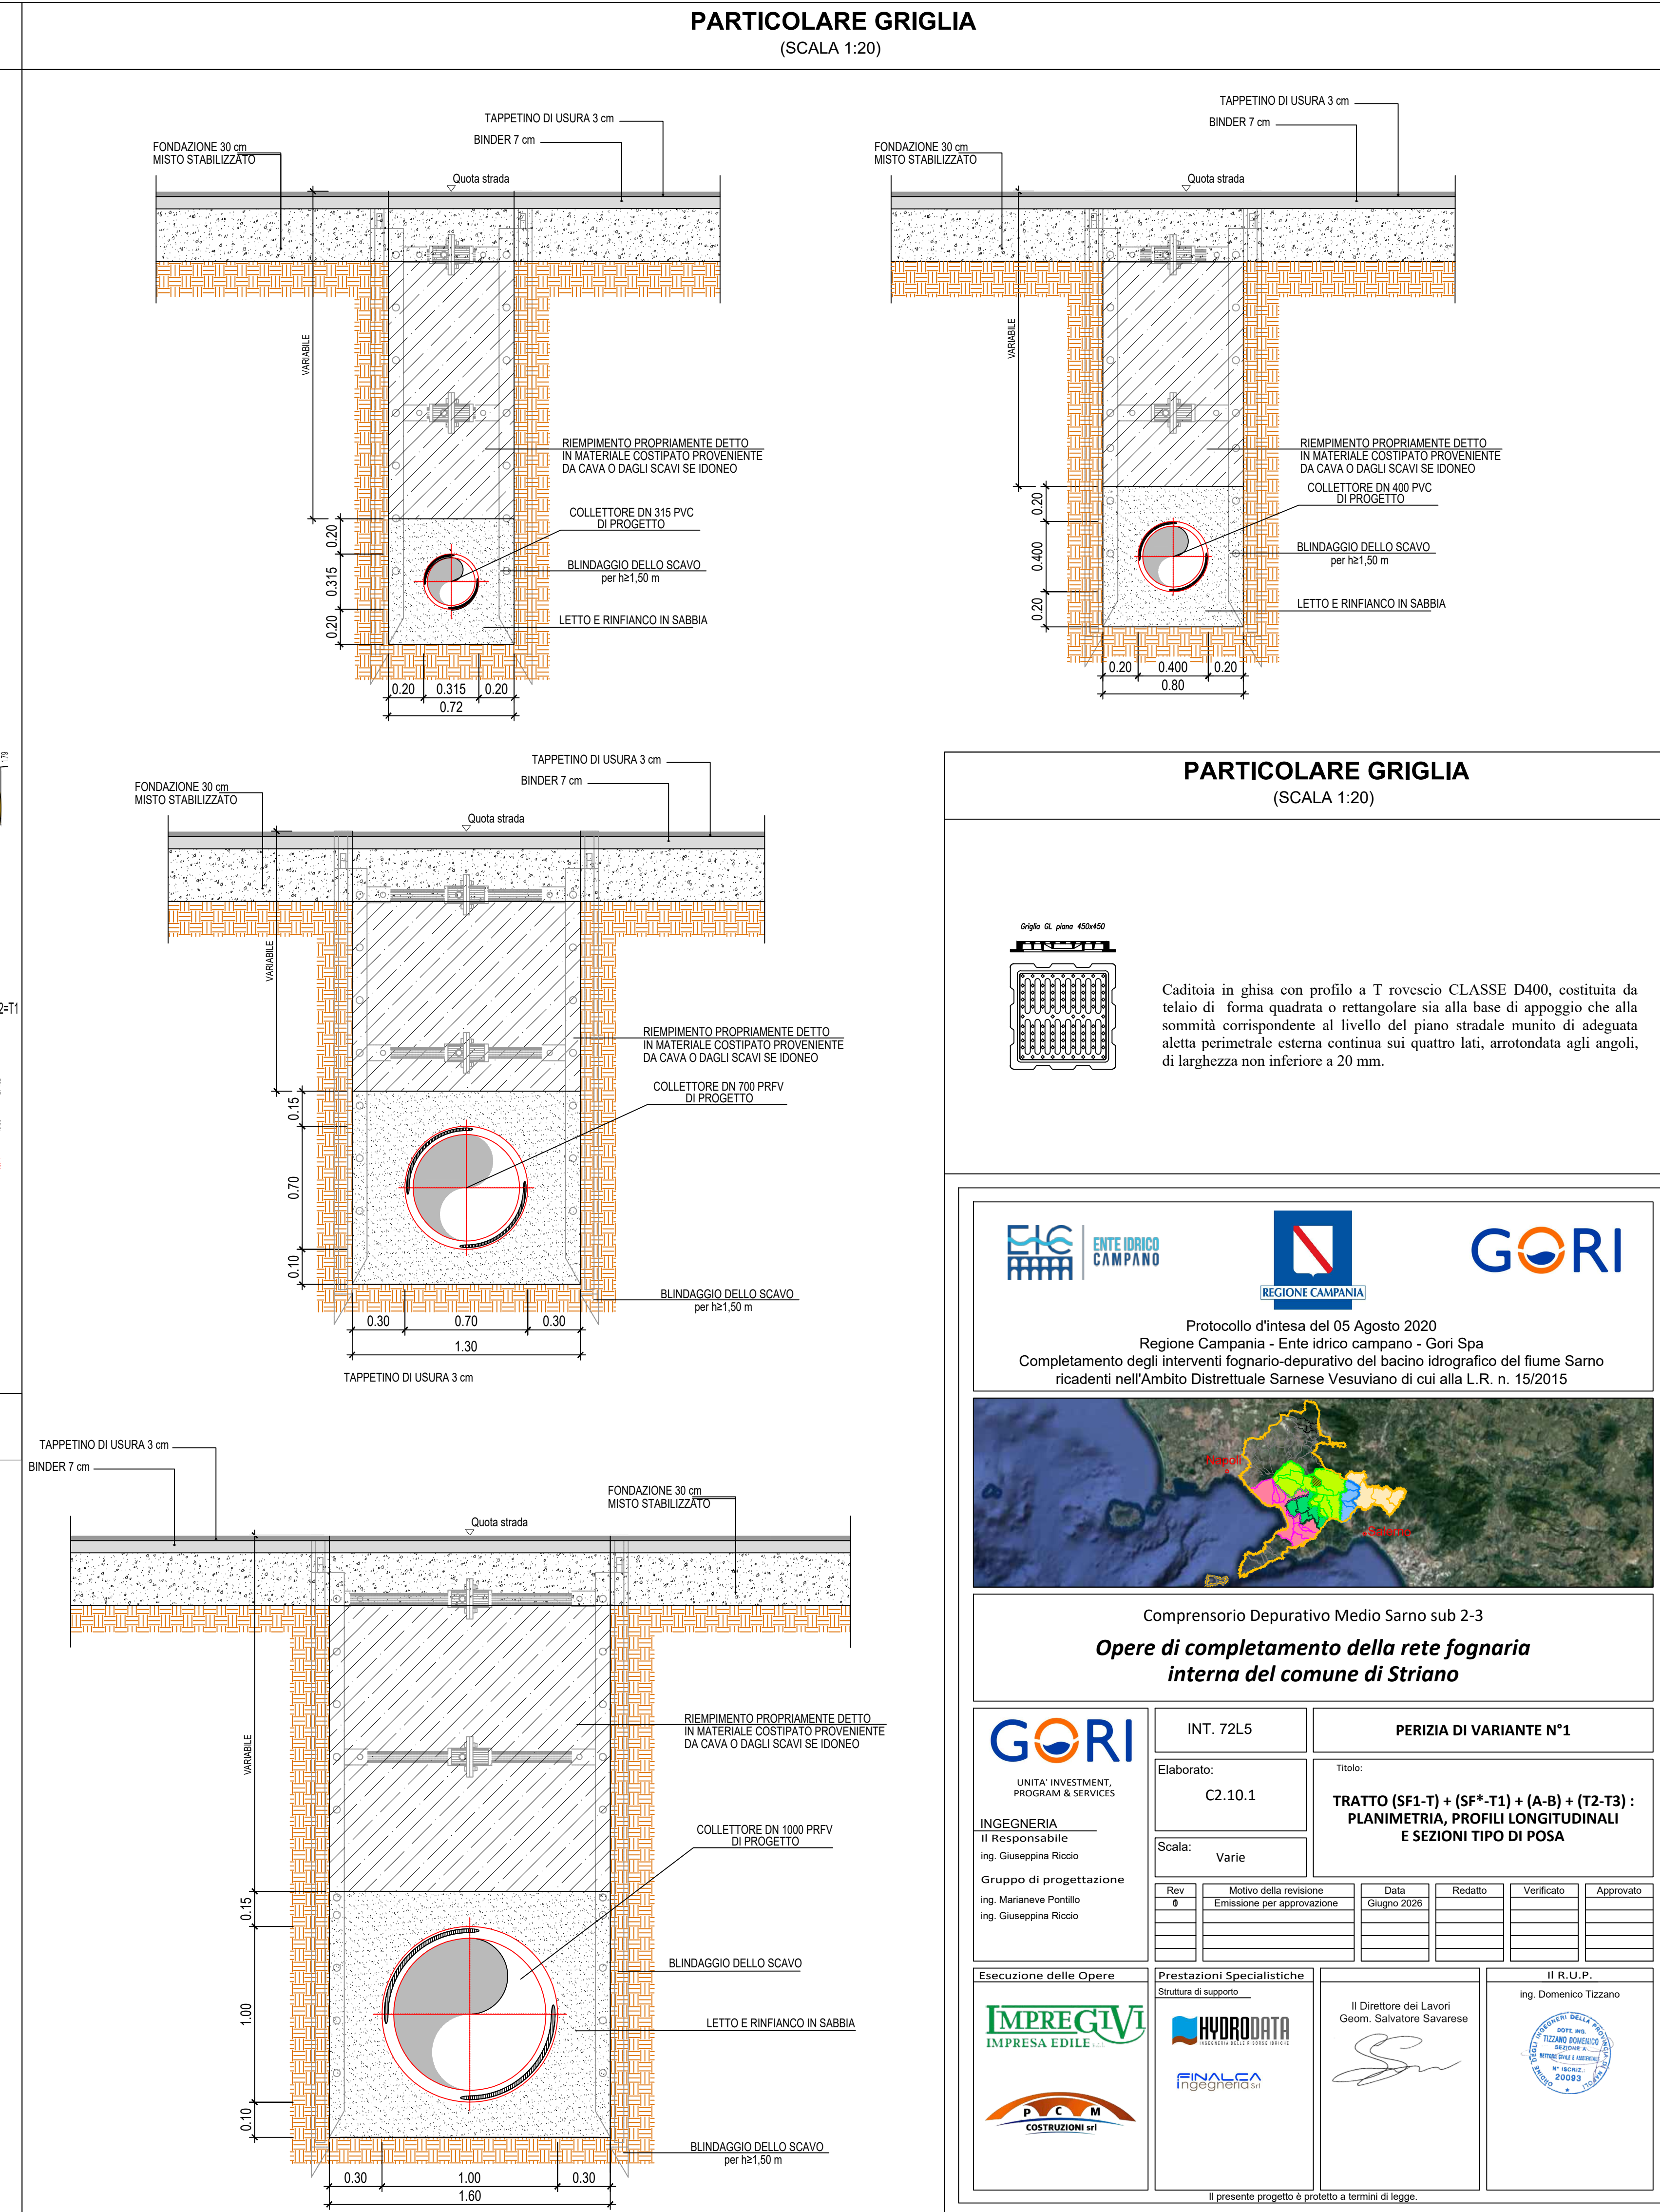
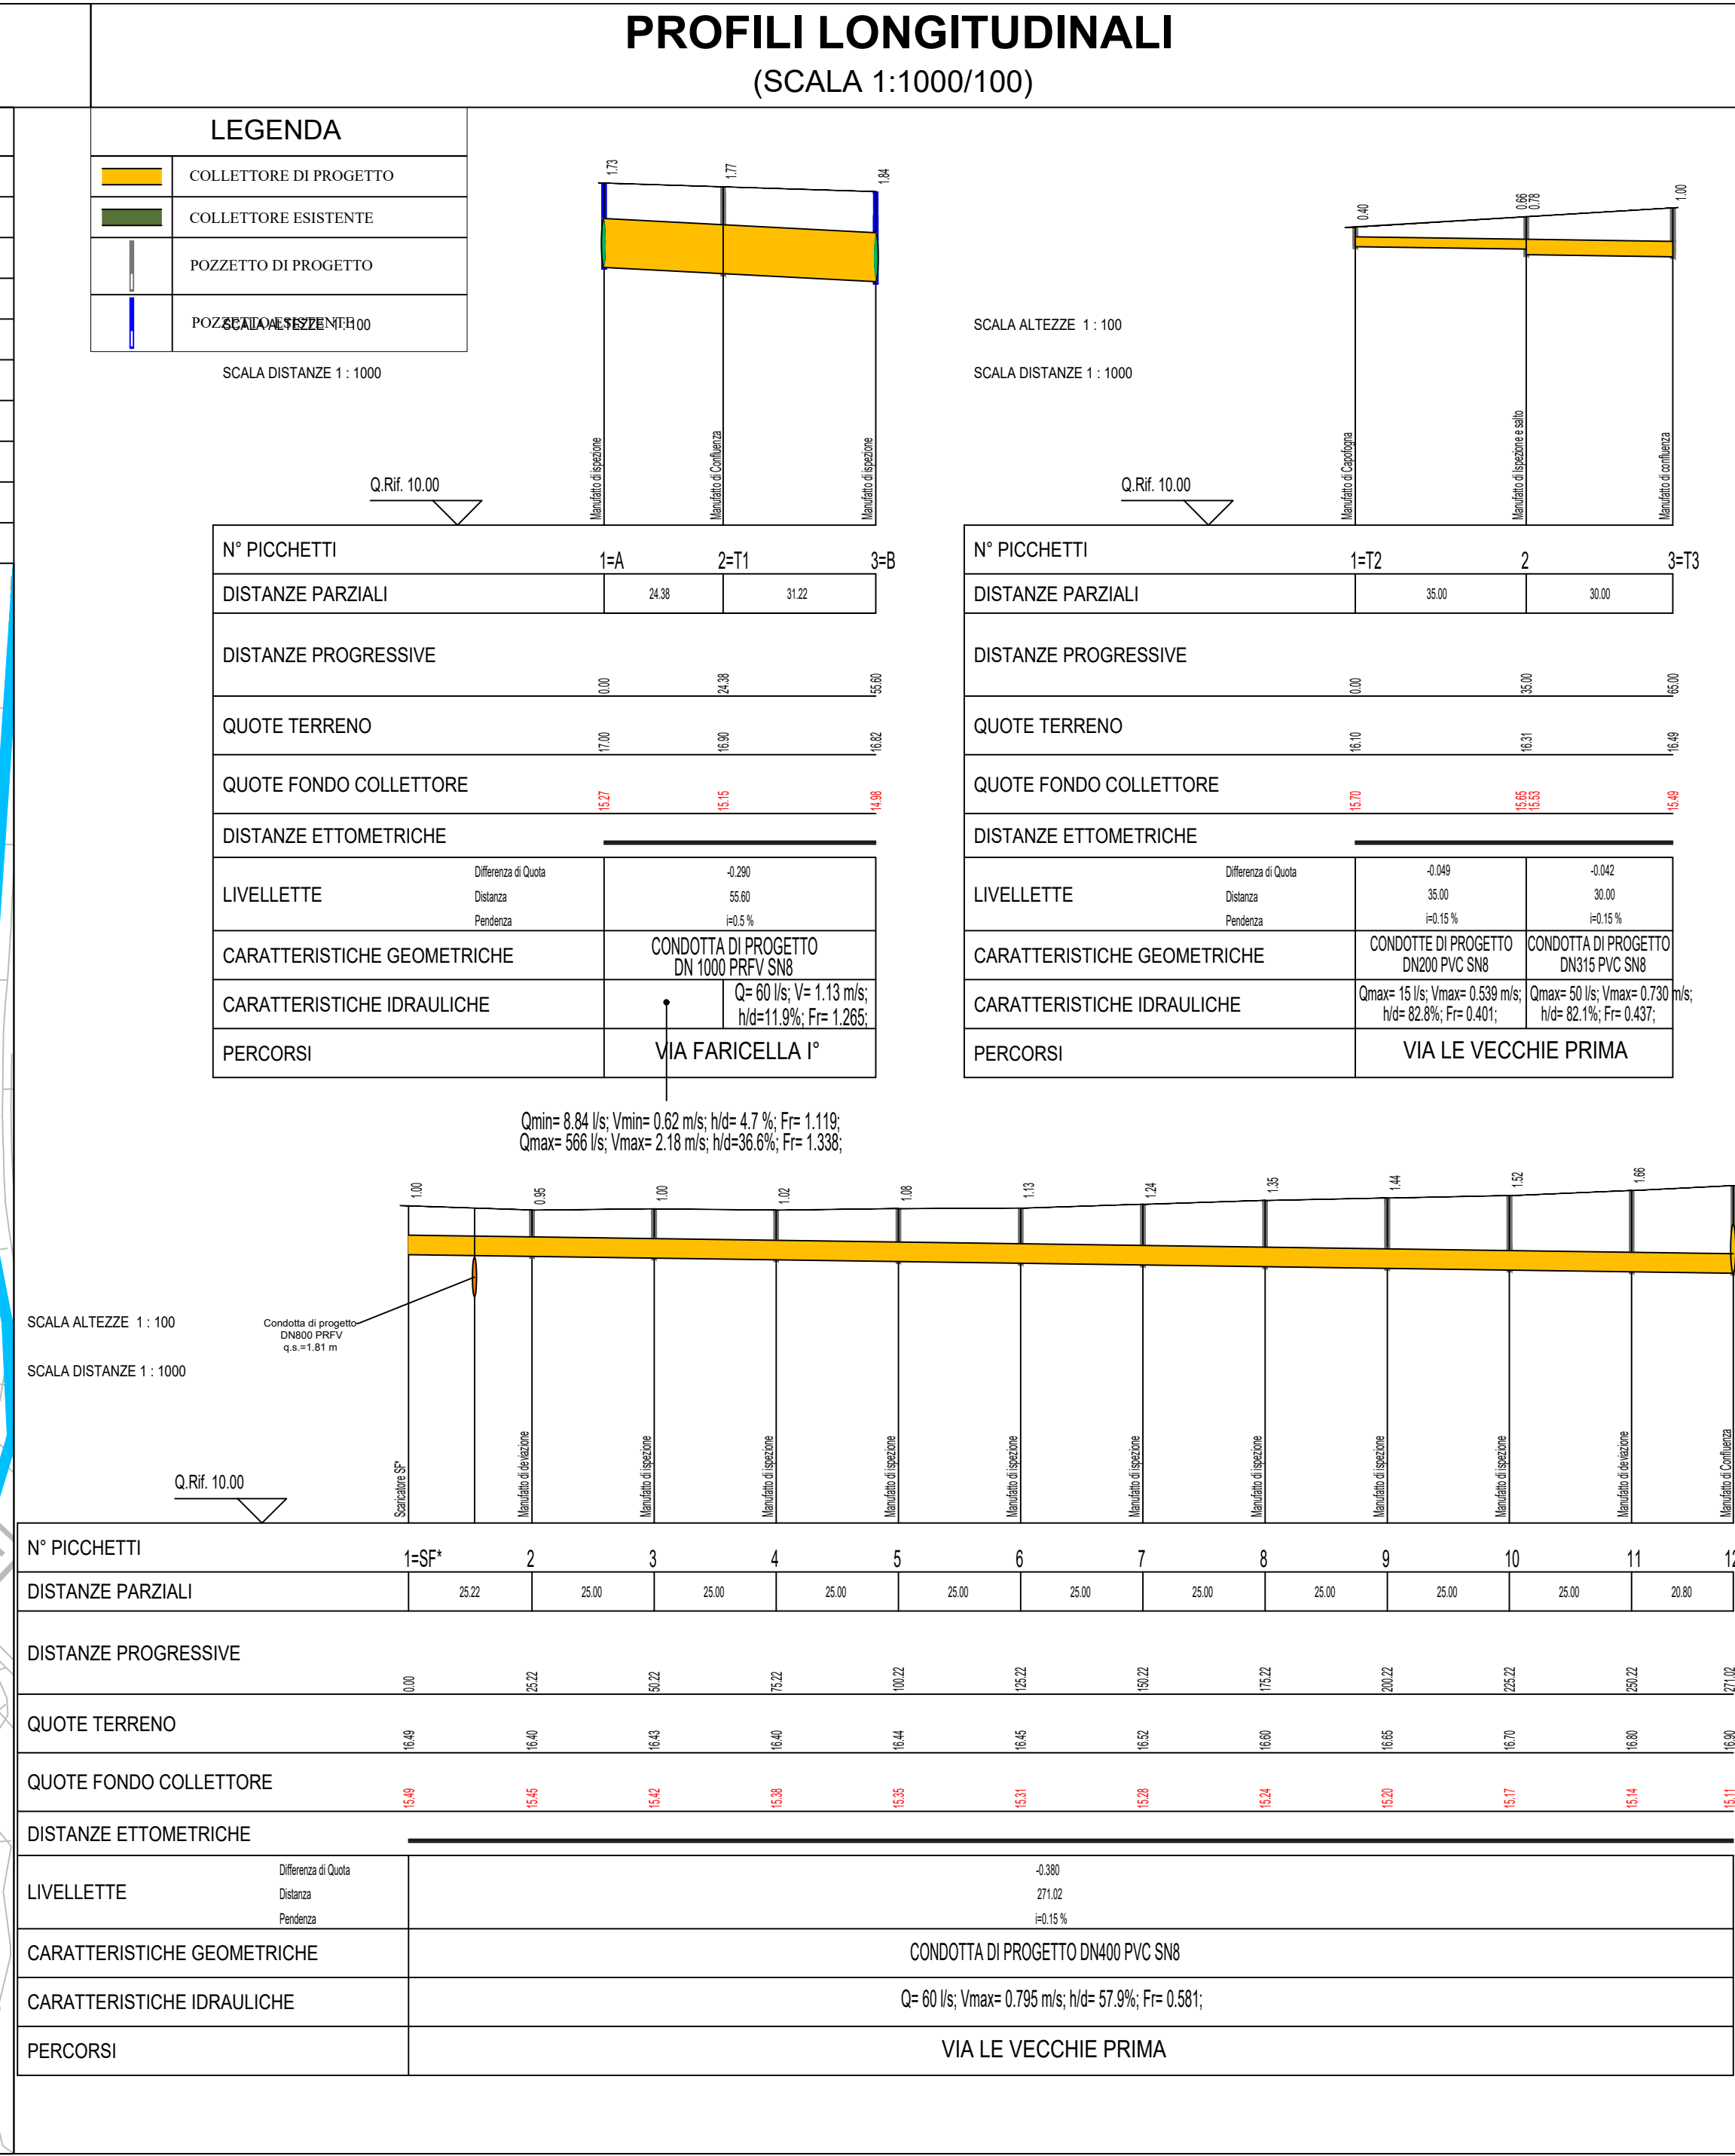


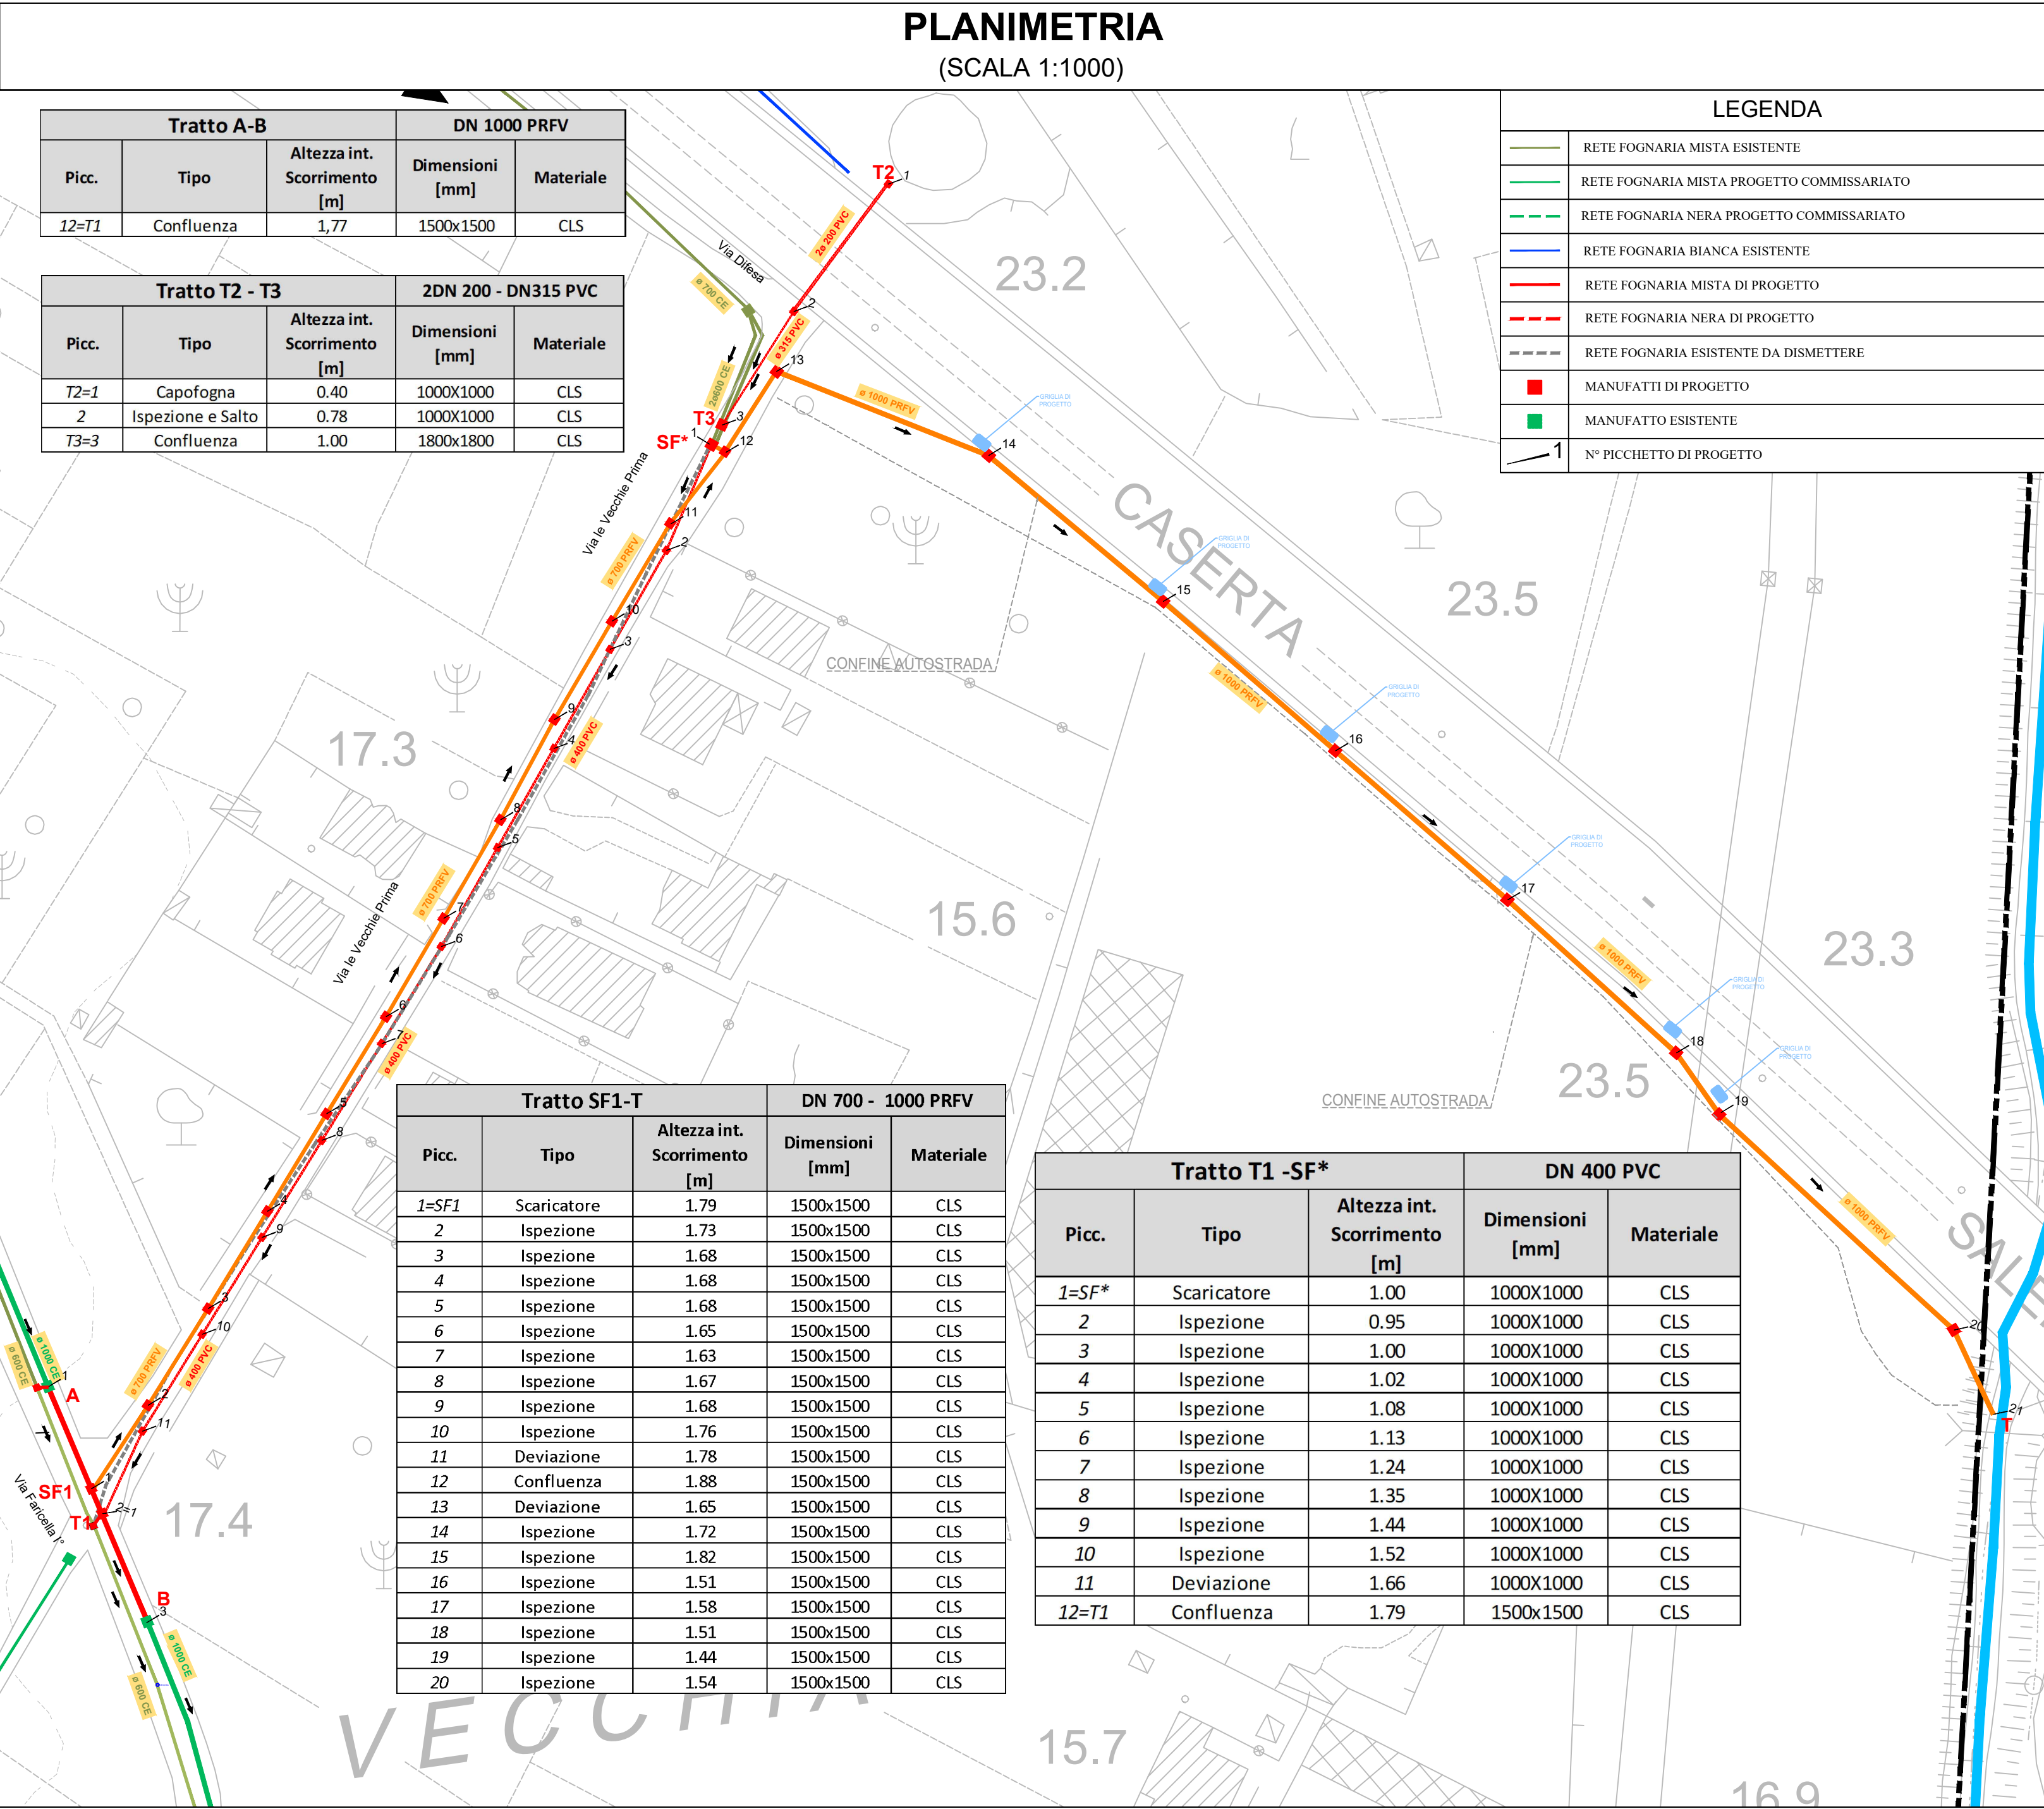

PARTICOLARE GRIGLIA (SCALA 1:20)

Caditoia in ghisa con profilo a T rovescio CLASSE D400, costituita da telaio di forma quadrata o rettangolare sia alla base di appoggio che alla sommità corrispondente al livello del piano stradale munito di adeguata aletta perimetrale esterna continua sui quattro lati, arrotondata agli angoli, di larghezza non inferiore a 20 mm.

Protocollo d'intesa del 05 Agosto 2020
Regione Campania - Ente idrico campano - Gori Spa
Completamento degli interventi fognario-depurativo del bacino idrografico del fiume Sarno
ricadenti nell'Ambito Distrettuale Sarnese Vesuviano di cui alla L.R. n. 15/2015

Compressorio Depurativo Medio Sarno sub 2-3
Opere di completamento della rete fognaria interna del comune di Striano

INT. 72L5

PERIZIA DI VARIANTE N°1

Elaborato: C2.10.1

Tratto: TRATTO (SF1-T) + (SF*-T1) + (A-B) + (T2-T3) : PLANIMETRIA, PROFILI LONGITUDINALI E SEZIONI TIPO DI POSA

Scala: Varie

Il Responsabile
Ing. Giuseppe Rocio

Gruppo di progettazione
Ing. Marlene Pontillo
Ing. Giuseppe Rocio

Esecuzione delle Opere
Impresa Edile

Prestazioni Specialistiche
Struttura di appoggio

Il Direttore dei Lavori
Geom. Salvatore Savarise

Il R.L.U.P.
Ing. Domenico Tiziano

Il presente progetto è protetto a termini di legge.