
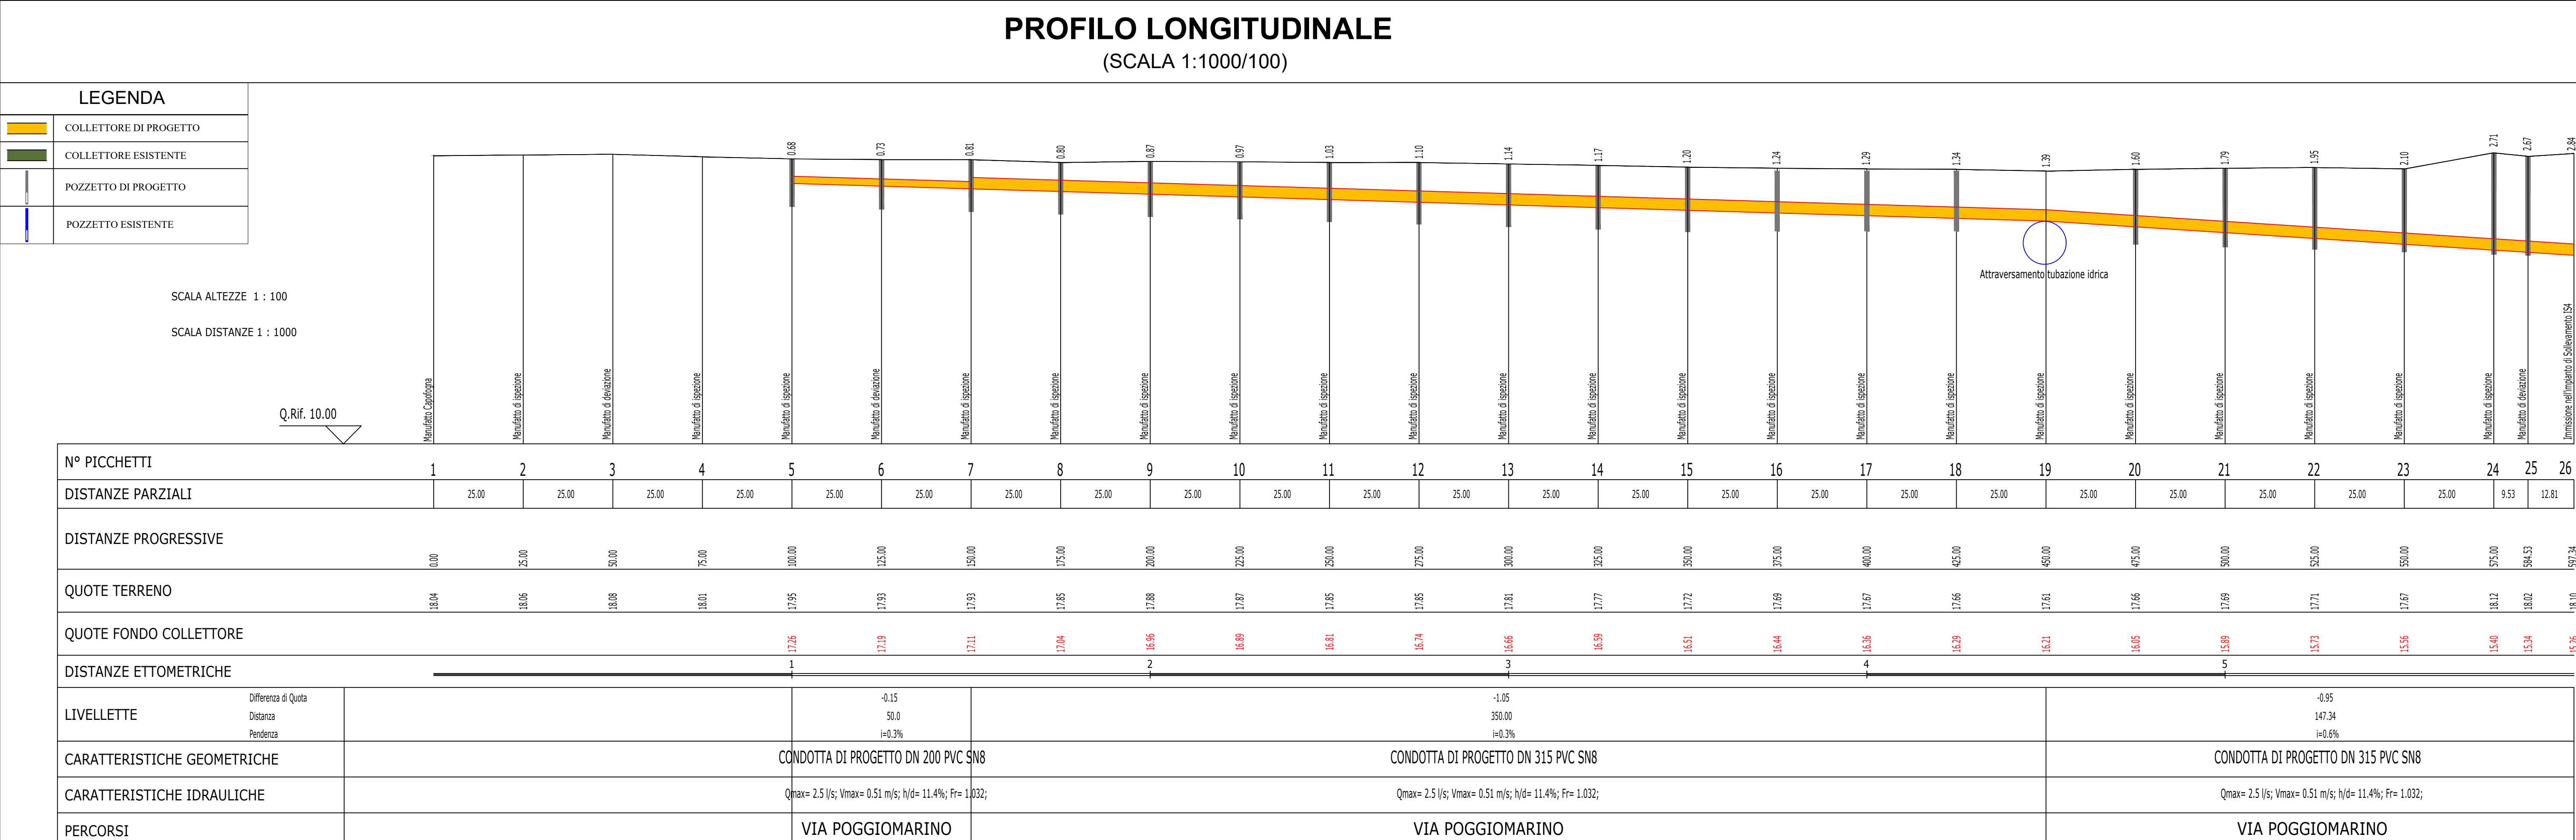
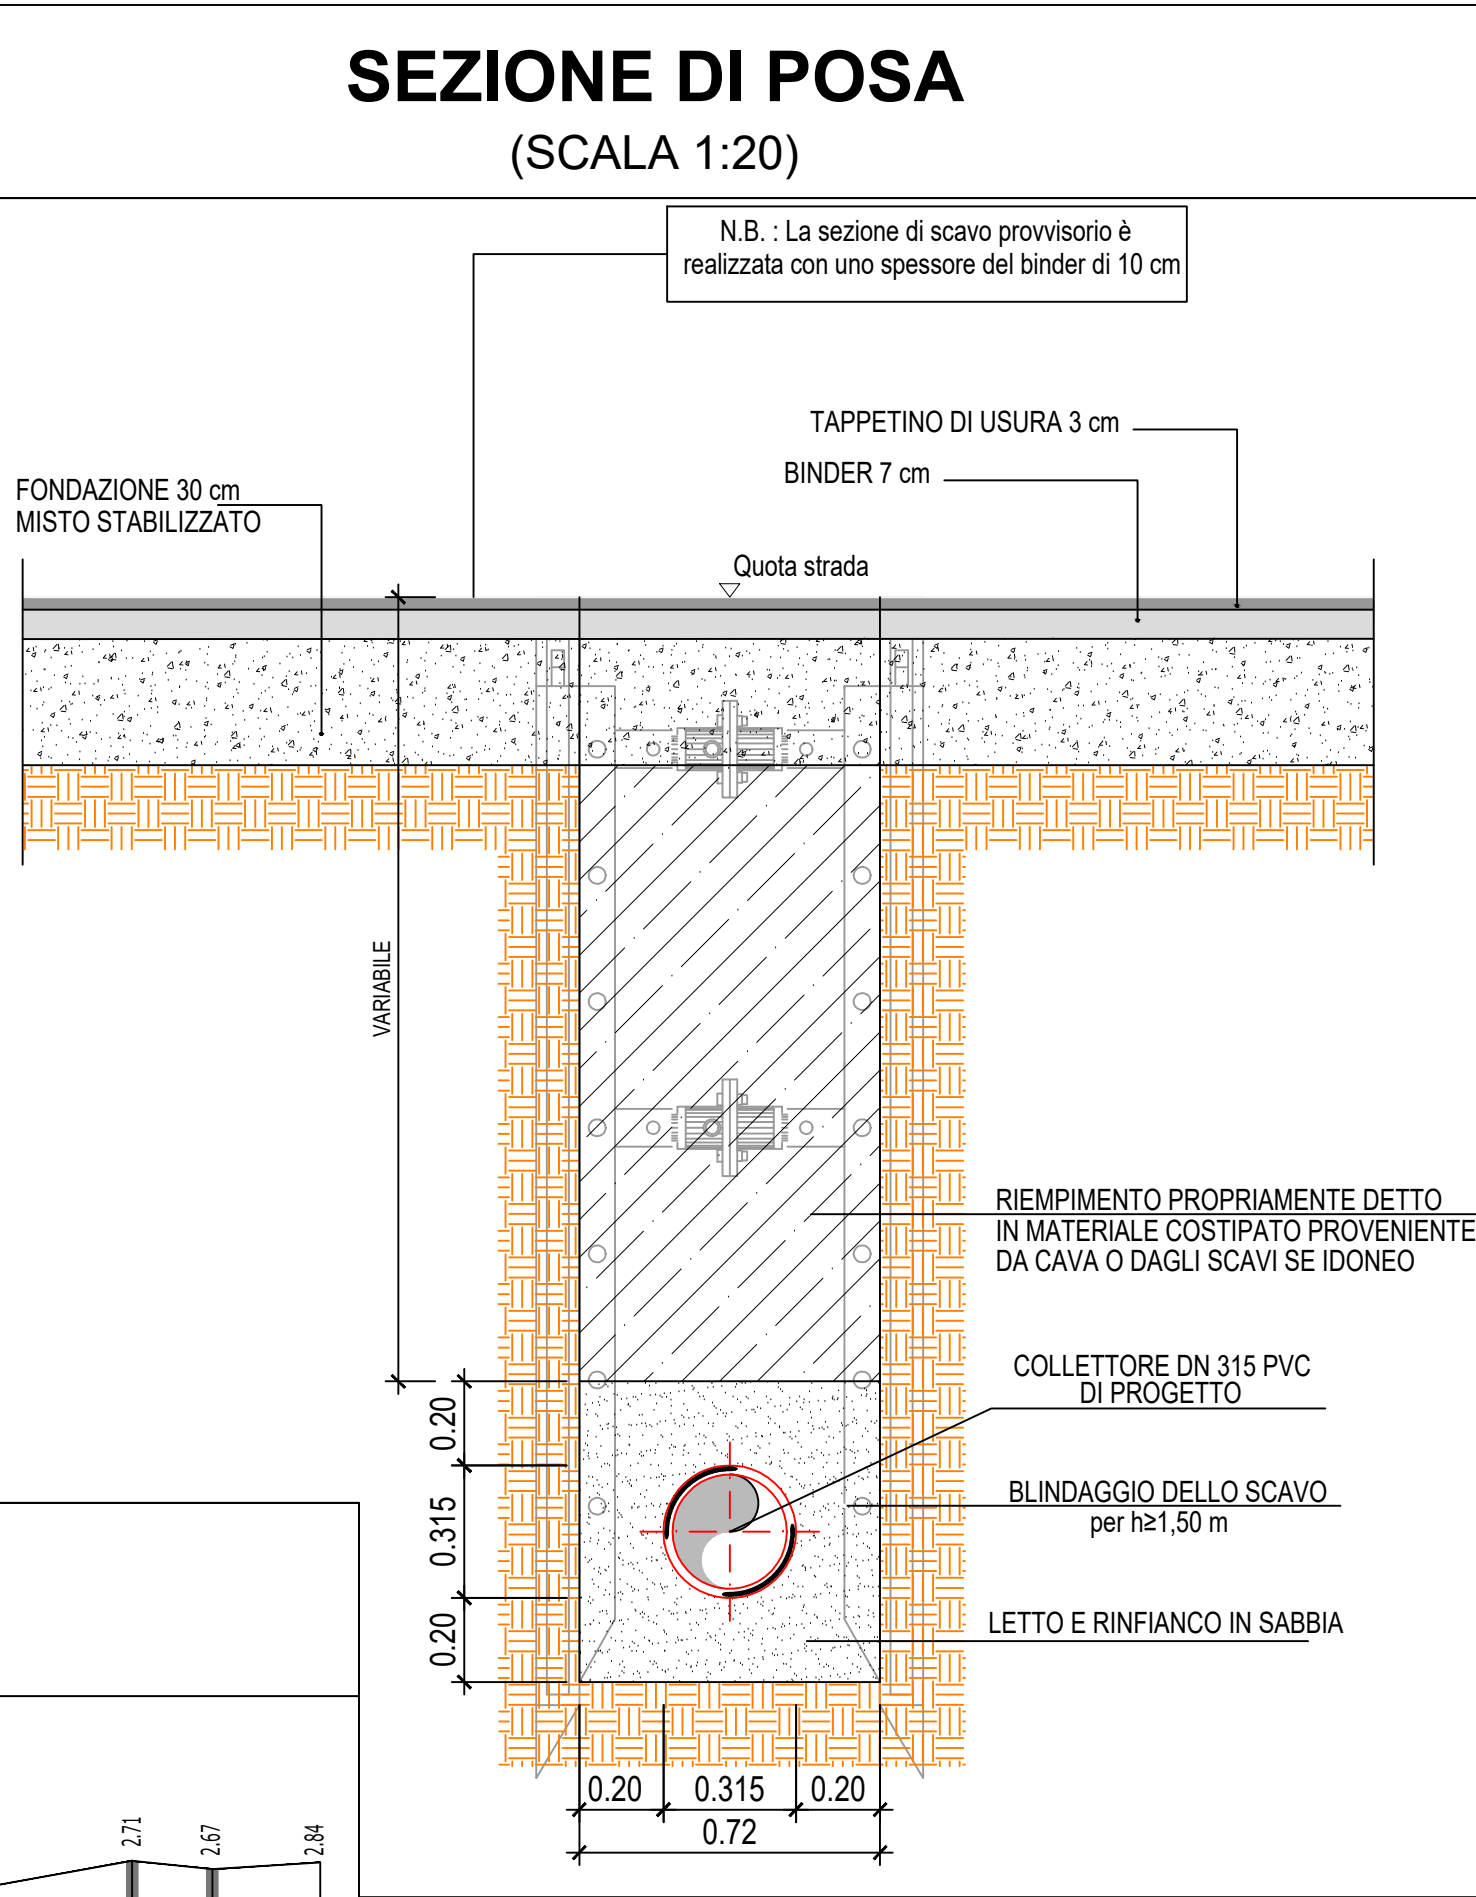


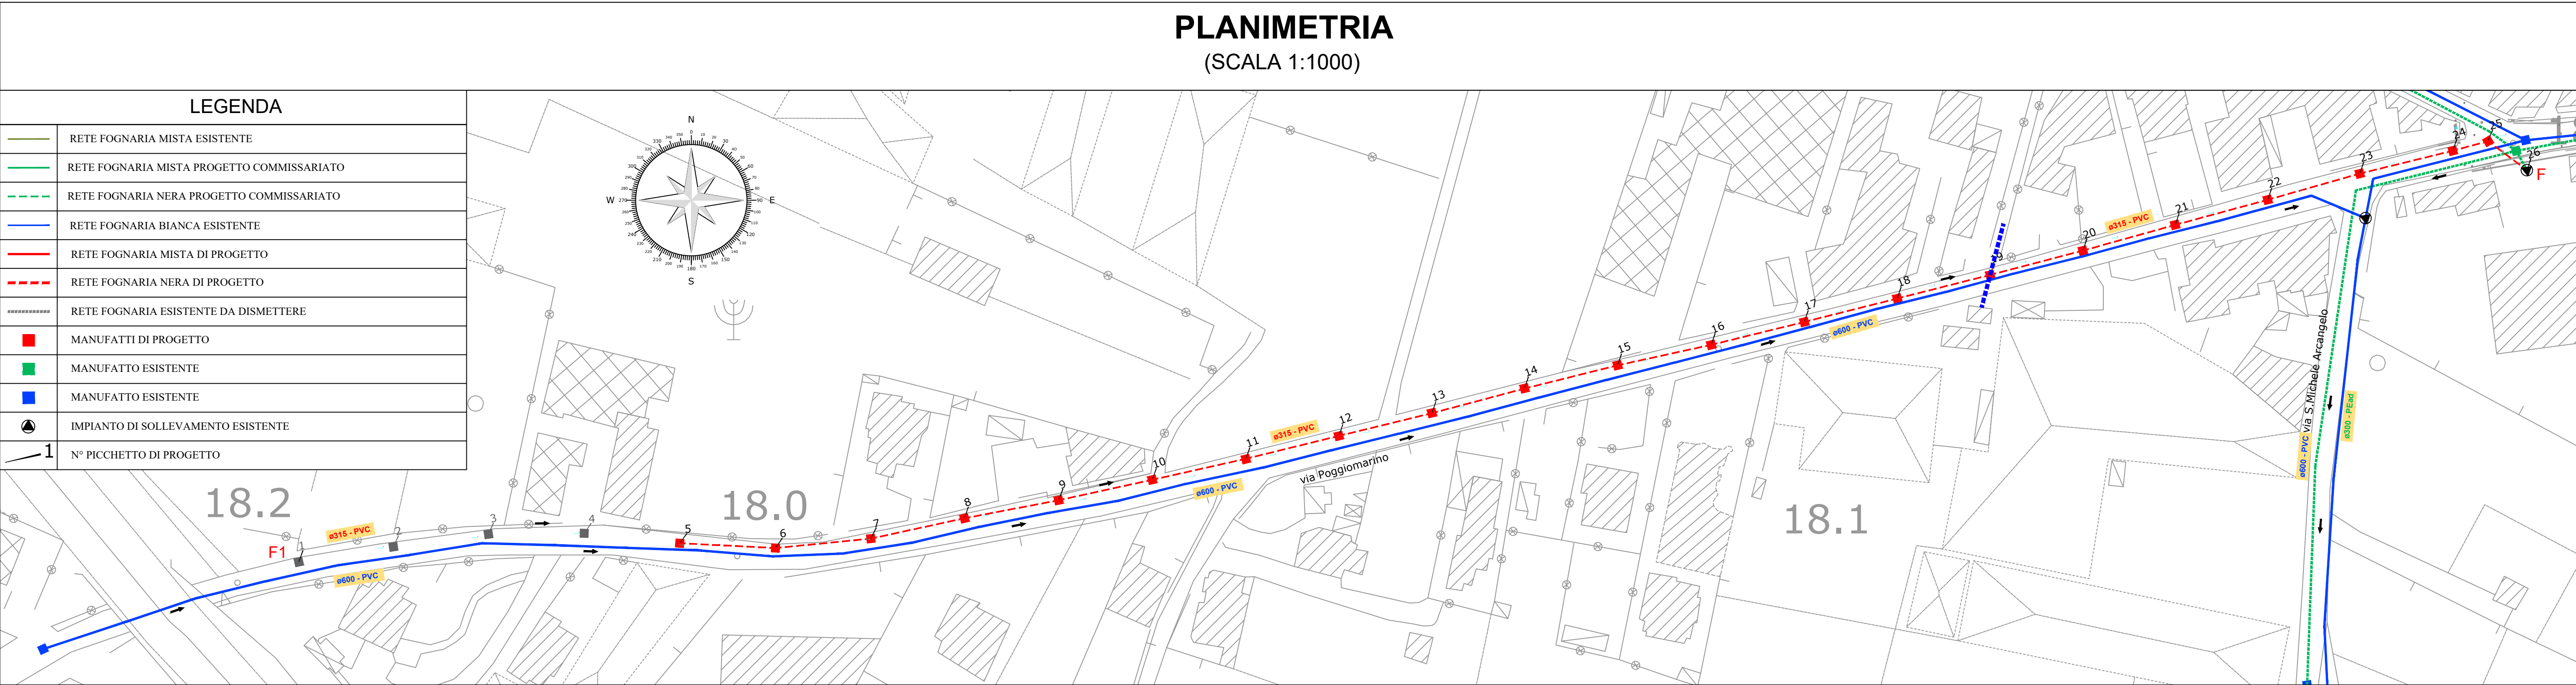

Protocollo d'intesa del 05 Agosto 2020
Regione Campania - Ente idrico campano - Gori Spa
Completamento degli interventi fognario-depurativo del bacino idrografico del fiume Sarno
ricadenti nell'Ambito Distrettuale Sarnese Vesuviano di cui alla L.R. n. 15/2015

COMPRESORIO DEPURATIVO MEDIO SARNO SUB 2-3
**Opere di completamento della rete fognaria
interna del comune di Striano**

INT. 72L5
Elaborato: C2.4
Scala: Varie

PERIZIA DI VARIANTE N°1
Tratto: **TRATTO (F1-F):
PLANIMETRIA, PROFILI LONGITUDINALI
E SEZIONE DI POSA**

INGEGNERIA
Il Responsabile
ing. Giuseppina Riccio
Gruppo di progettazione
ing. Marianeve Pontillo
ing. Giuseppina Riccio

Rev. 0
Motivo della revisione
Emissione per approvazione
Data: Giugno 2026
Redatto
Verificato
Approvato

Esecuzione delle Opere
IMPREGVI
IMPRESA EDILE

Prestazioni Specialistiche
Struttura di supporto
HYDRODATA

Il Direttore dei Lavori
Geom. Salvatore Savarese

Il R.U.P.
ing. Domenico Tizzano

Il presente progetto è protetto a termini di legge.