MANUFATTO DI DERIVAZIONE - NODO SF2 - STATO DI FATTO
(SCALA 1:25)

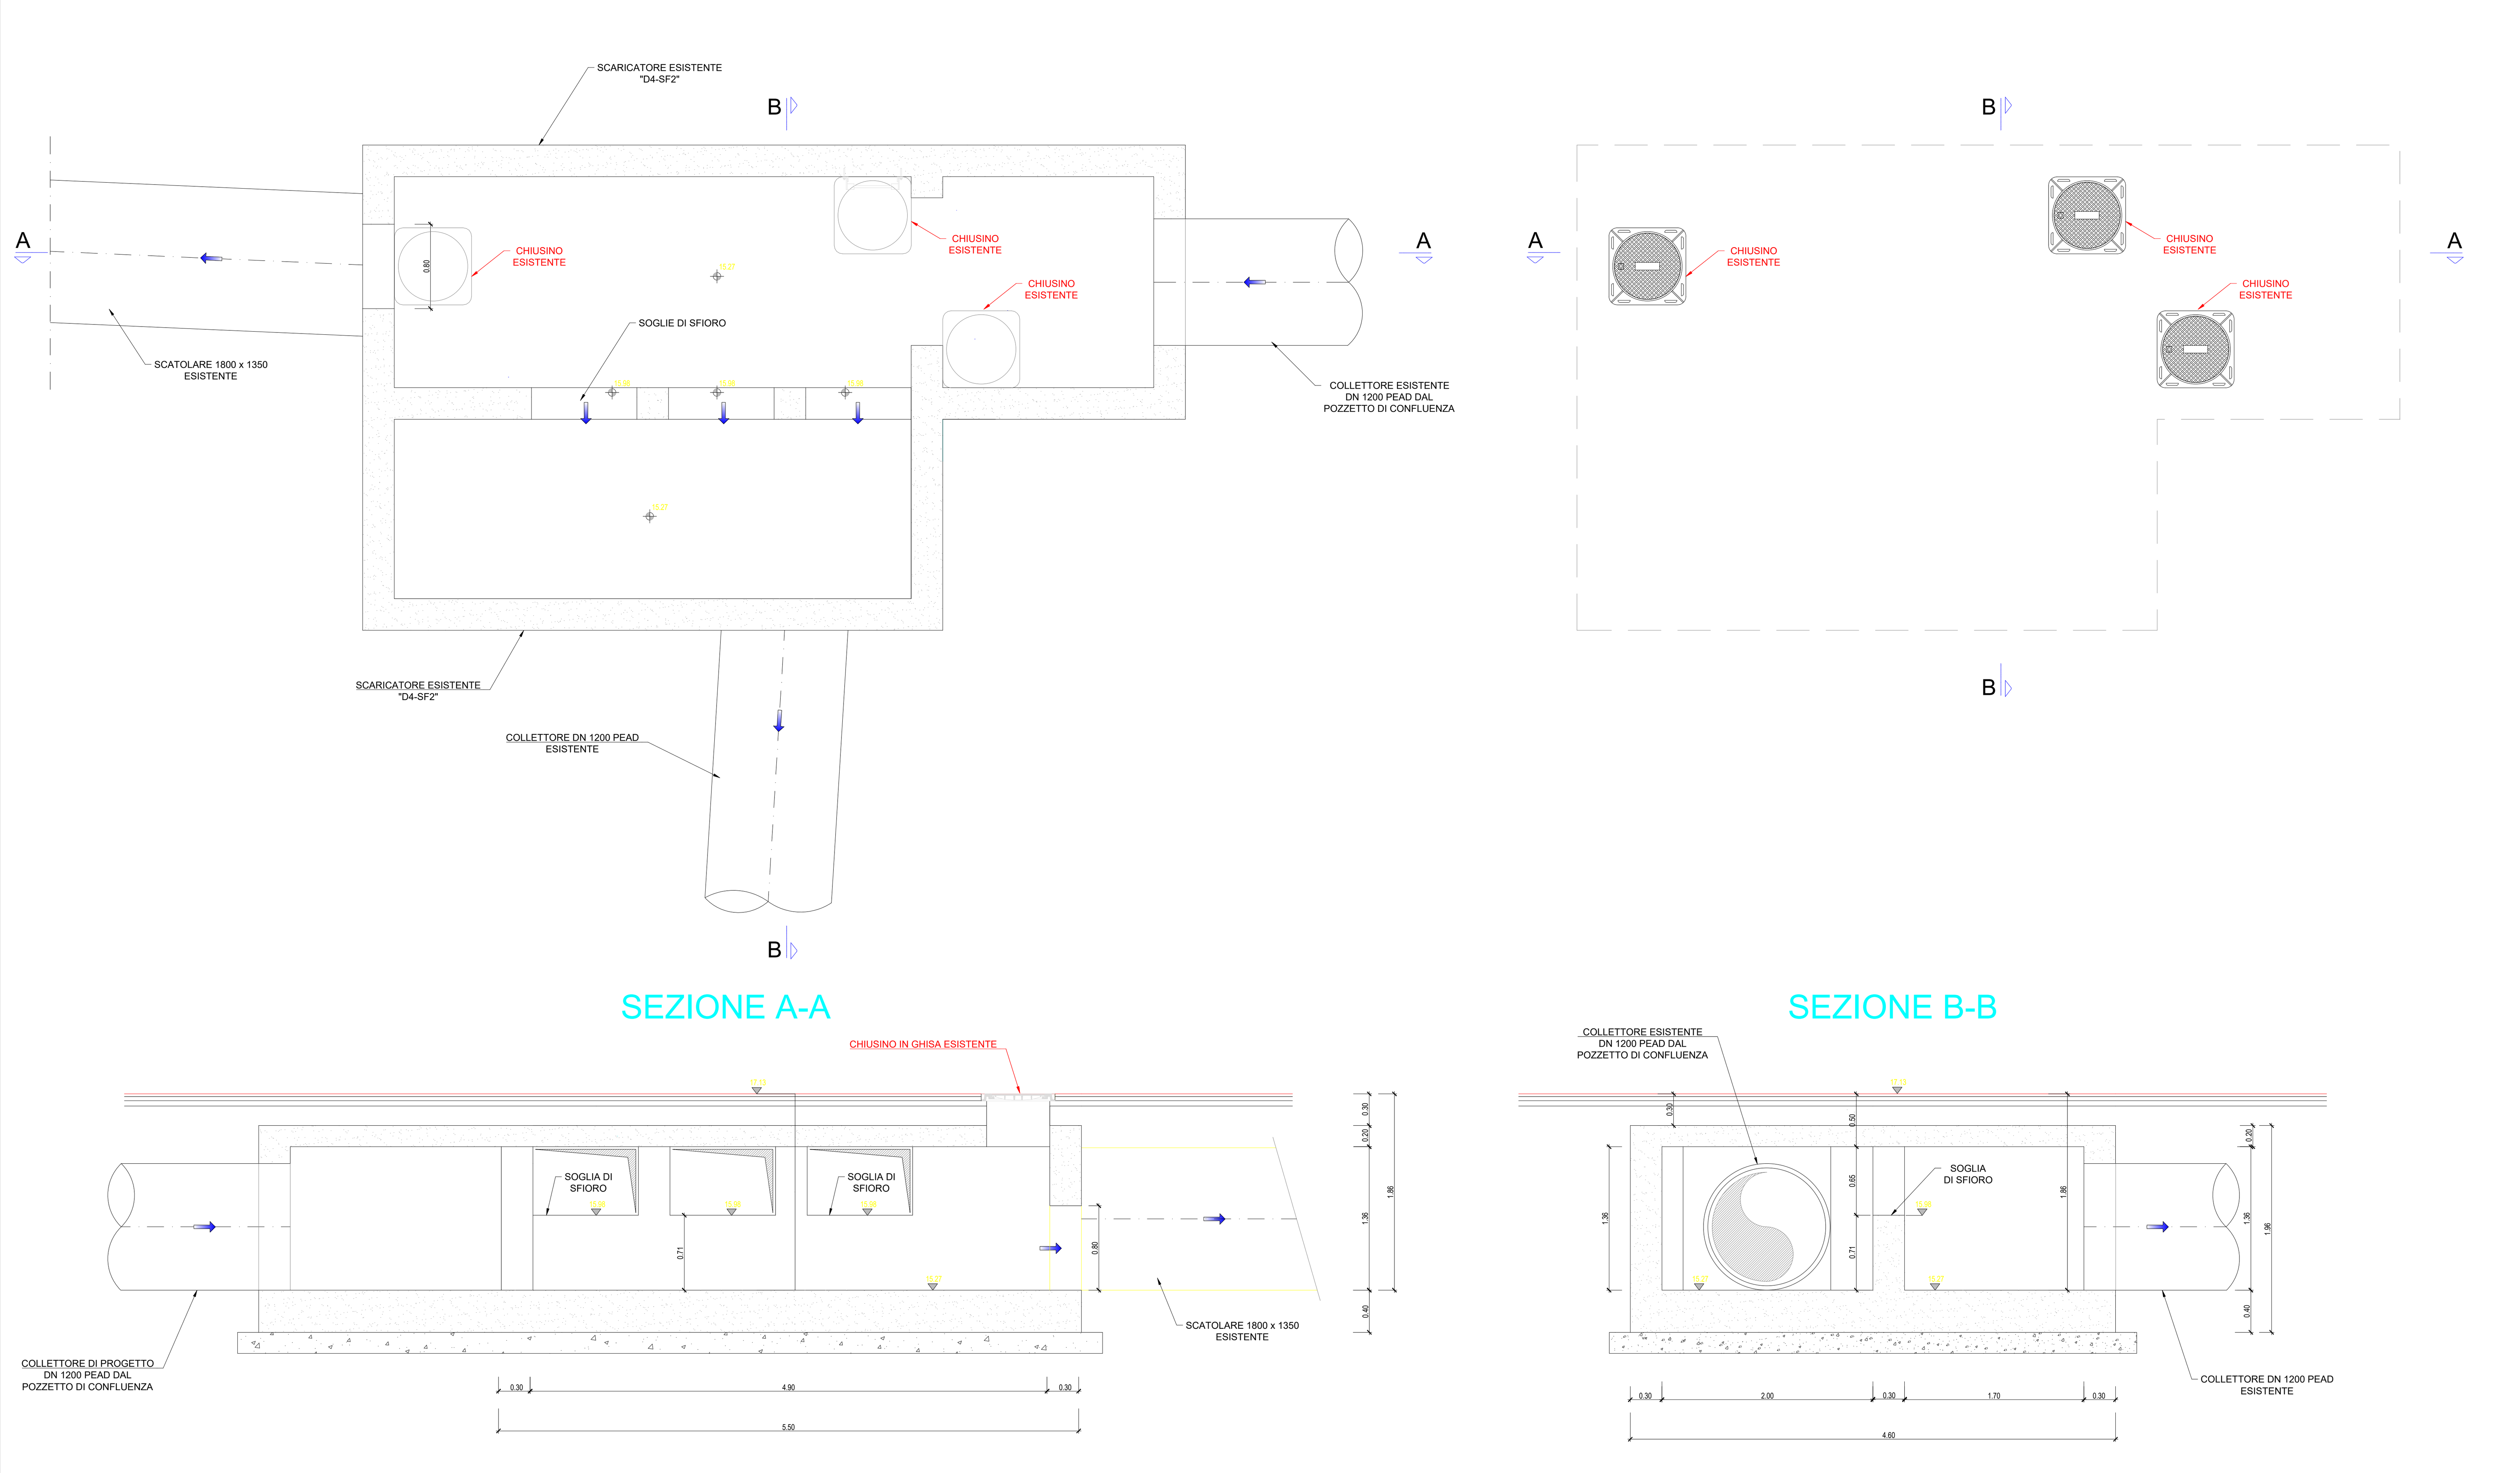

MANUFATTO DI DERIVAZIONE - NODO SF2 - INTERVENTI DI PROGETTO
(SCALA 1:25)

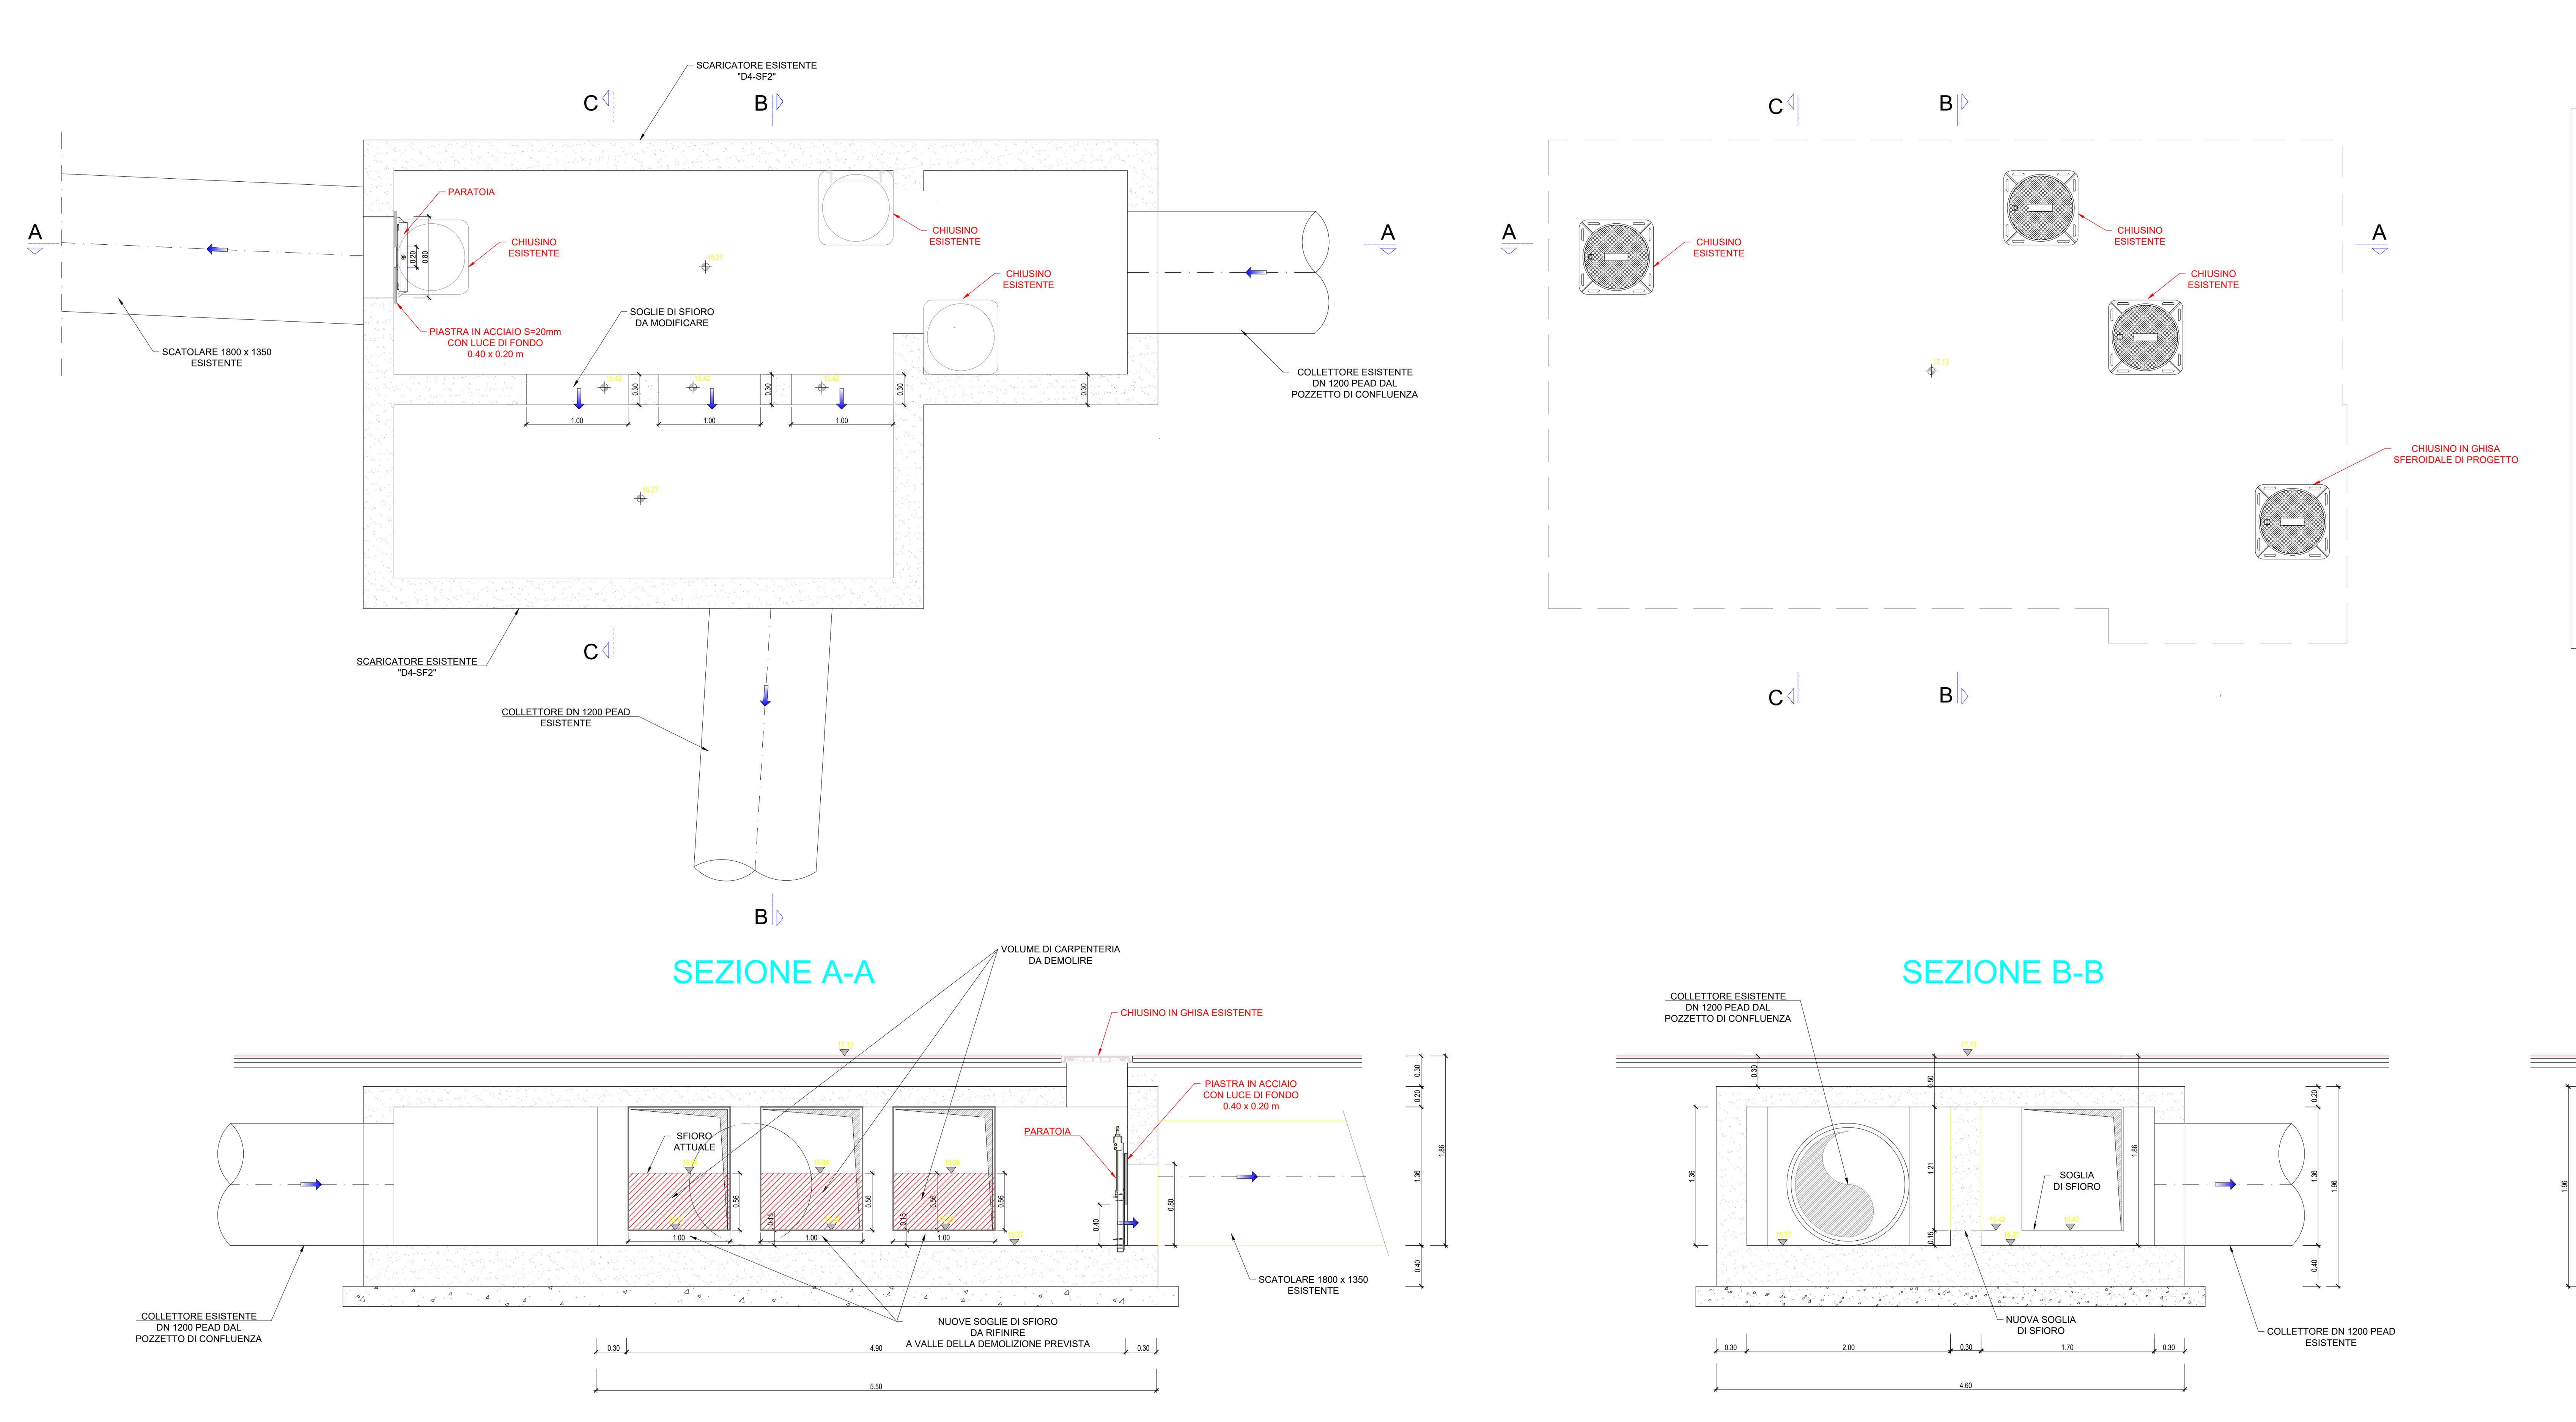

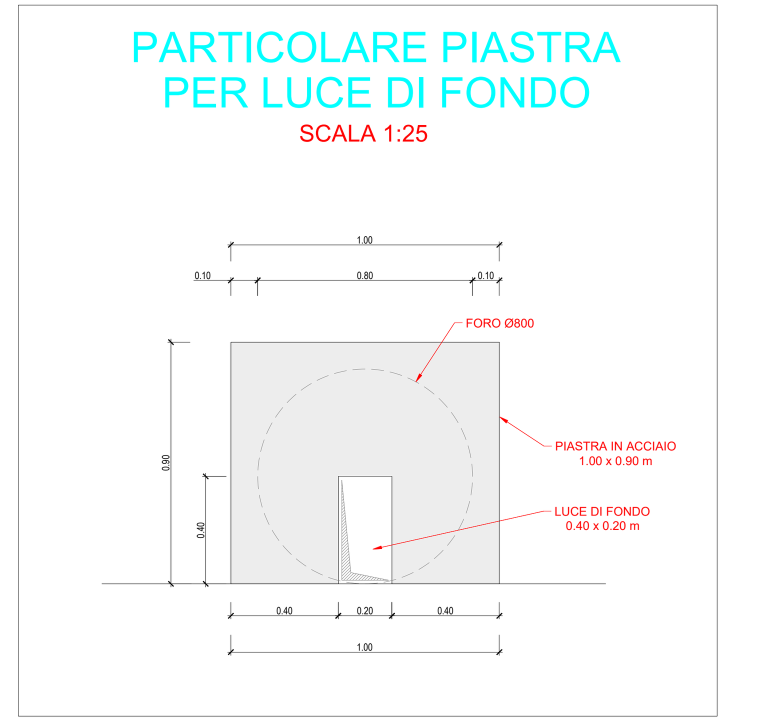

PLANIMETRIA
(SCALA 1:200)

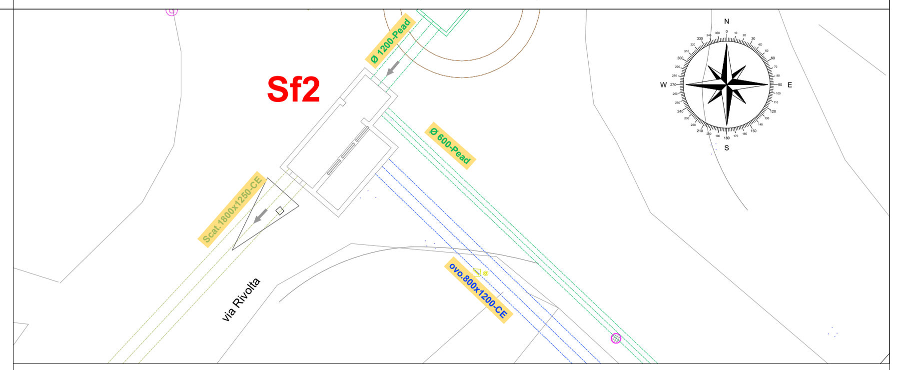

	LEGENDA
	RETE FOGNARIA BIANCA ESISTENTE
	RETE FOGNARIA MISTA ESISTENTE - PROGETTO COMMISSARIATO
	RETE FOGNARIA MISTA ESISTENTE

CORREDO FOTOGRAFICO

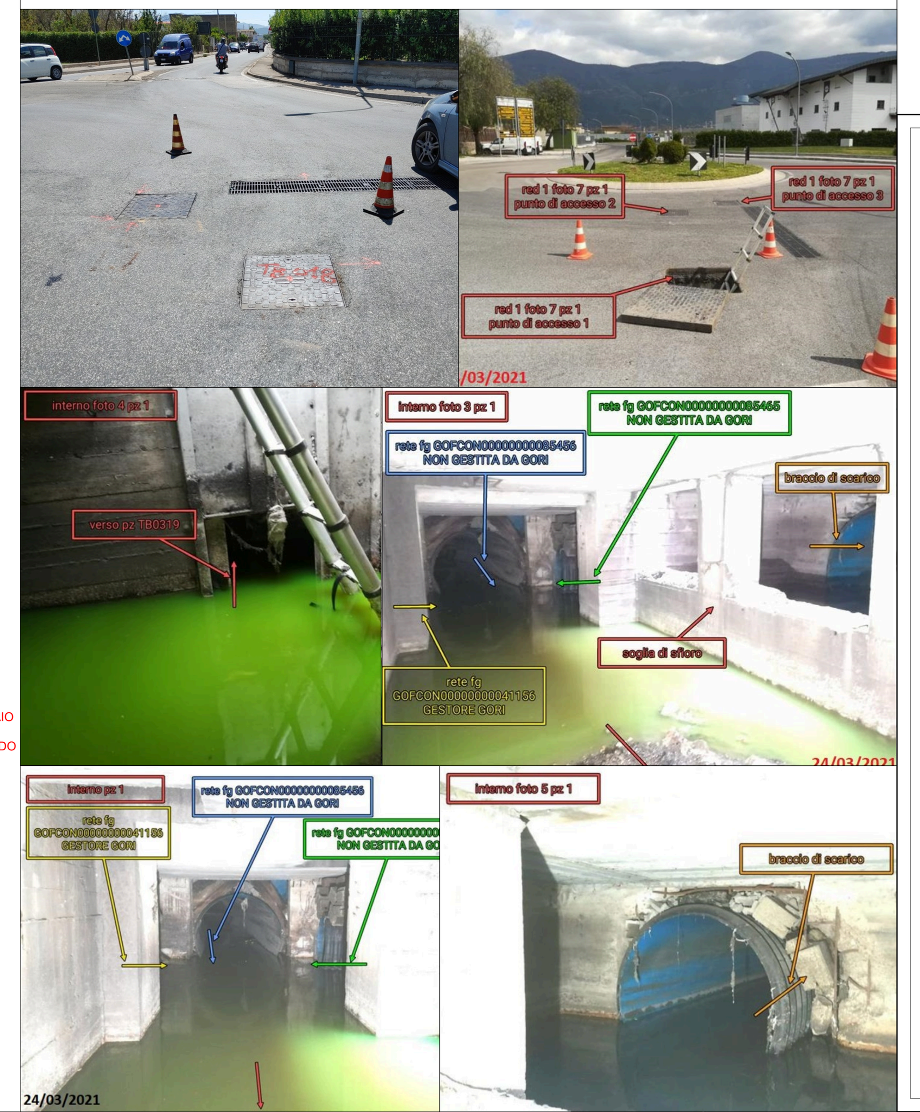

ENTE IDRICO CAMPANO — REGIONE CAMPANIA — GORI

Protocollo d'intesa del 05 Agosto 2020
Regione Campania - Ente idrico campano - Gori Spa
Completamento degli interventi fognario-depurativo del bacino idrografico del fiume Sarno ricadenti nell'Ambito Distrettuale Sarnese Vesuviano di cui alla L.R. n. 15/2015

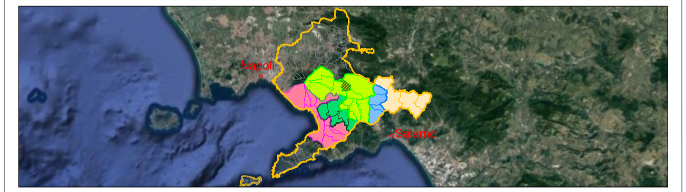

Comprensorio Depurativo Medio Sarno sub 2-3

Opere di completamento della rete fognaria interna del comune di Striano

GORI — UNITA' INVESTMENT, PROGRAM & SERVICES

INGEGNERIA
Il Responsabile
ing. Giuseppina Riccio
Gruppo di progettazione
ing. Marianeve Pontillo
ing. Giuseppina Riccio

INT. 72L5

PERIZIA DI VARIANTE N°1

Elaborato: D2

Scala: VARIE

Titolo:
SCARICATORE SF2: STRALCIO PLANIMETRICO, PIANTA E SEZIONI

Rev	Motivo della revisione	Data	Redatto	Verificato	Approvato
0	Emissione per approvazione	Giugno 2026			

Esecuzione delle Opere: IMPREGIVI IMPRESA EDILE — PCM COSTRUZIONI srl

Prestazioni Specialistiche — Struttura di supporto: HYDRODATA Ingegneria delle risorse idriche — FINALCA Ingegneria Srl

Il Direttore dei Lavori
Geom. Salvatore Savarese

Il R.U.P.
ing. Domenico Tizzano
(Timbro: Ordine degli Ingegneri della Provincia di Napoli — Dott. Ing. Tizzano Domenico — Sezione A — Settore civile e ambientale — N° iscriz.: 20093)

Il presente progetto è protetto a termini di legge.