
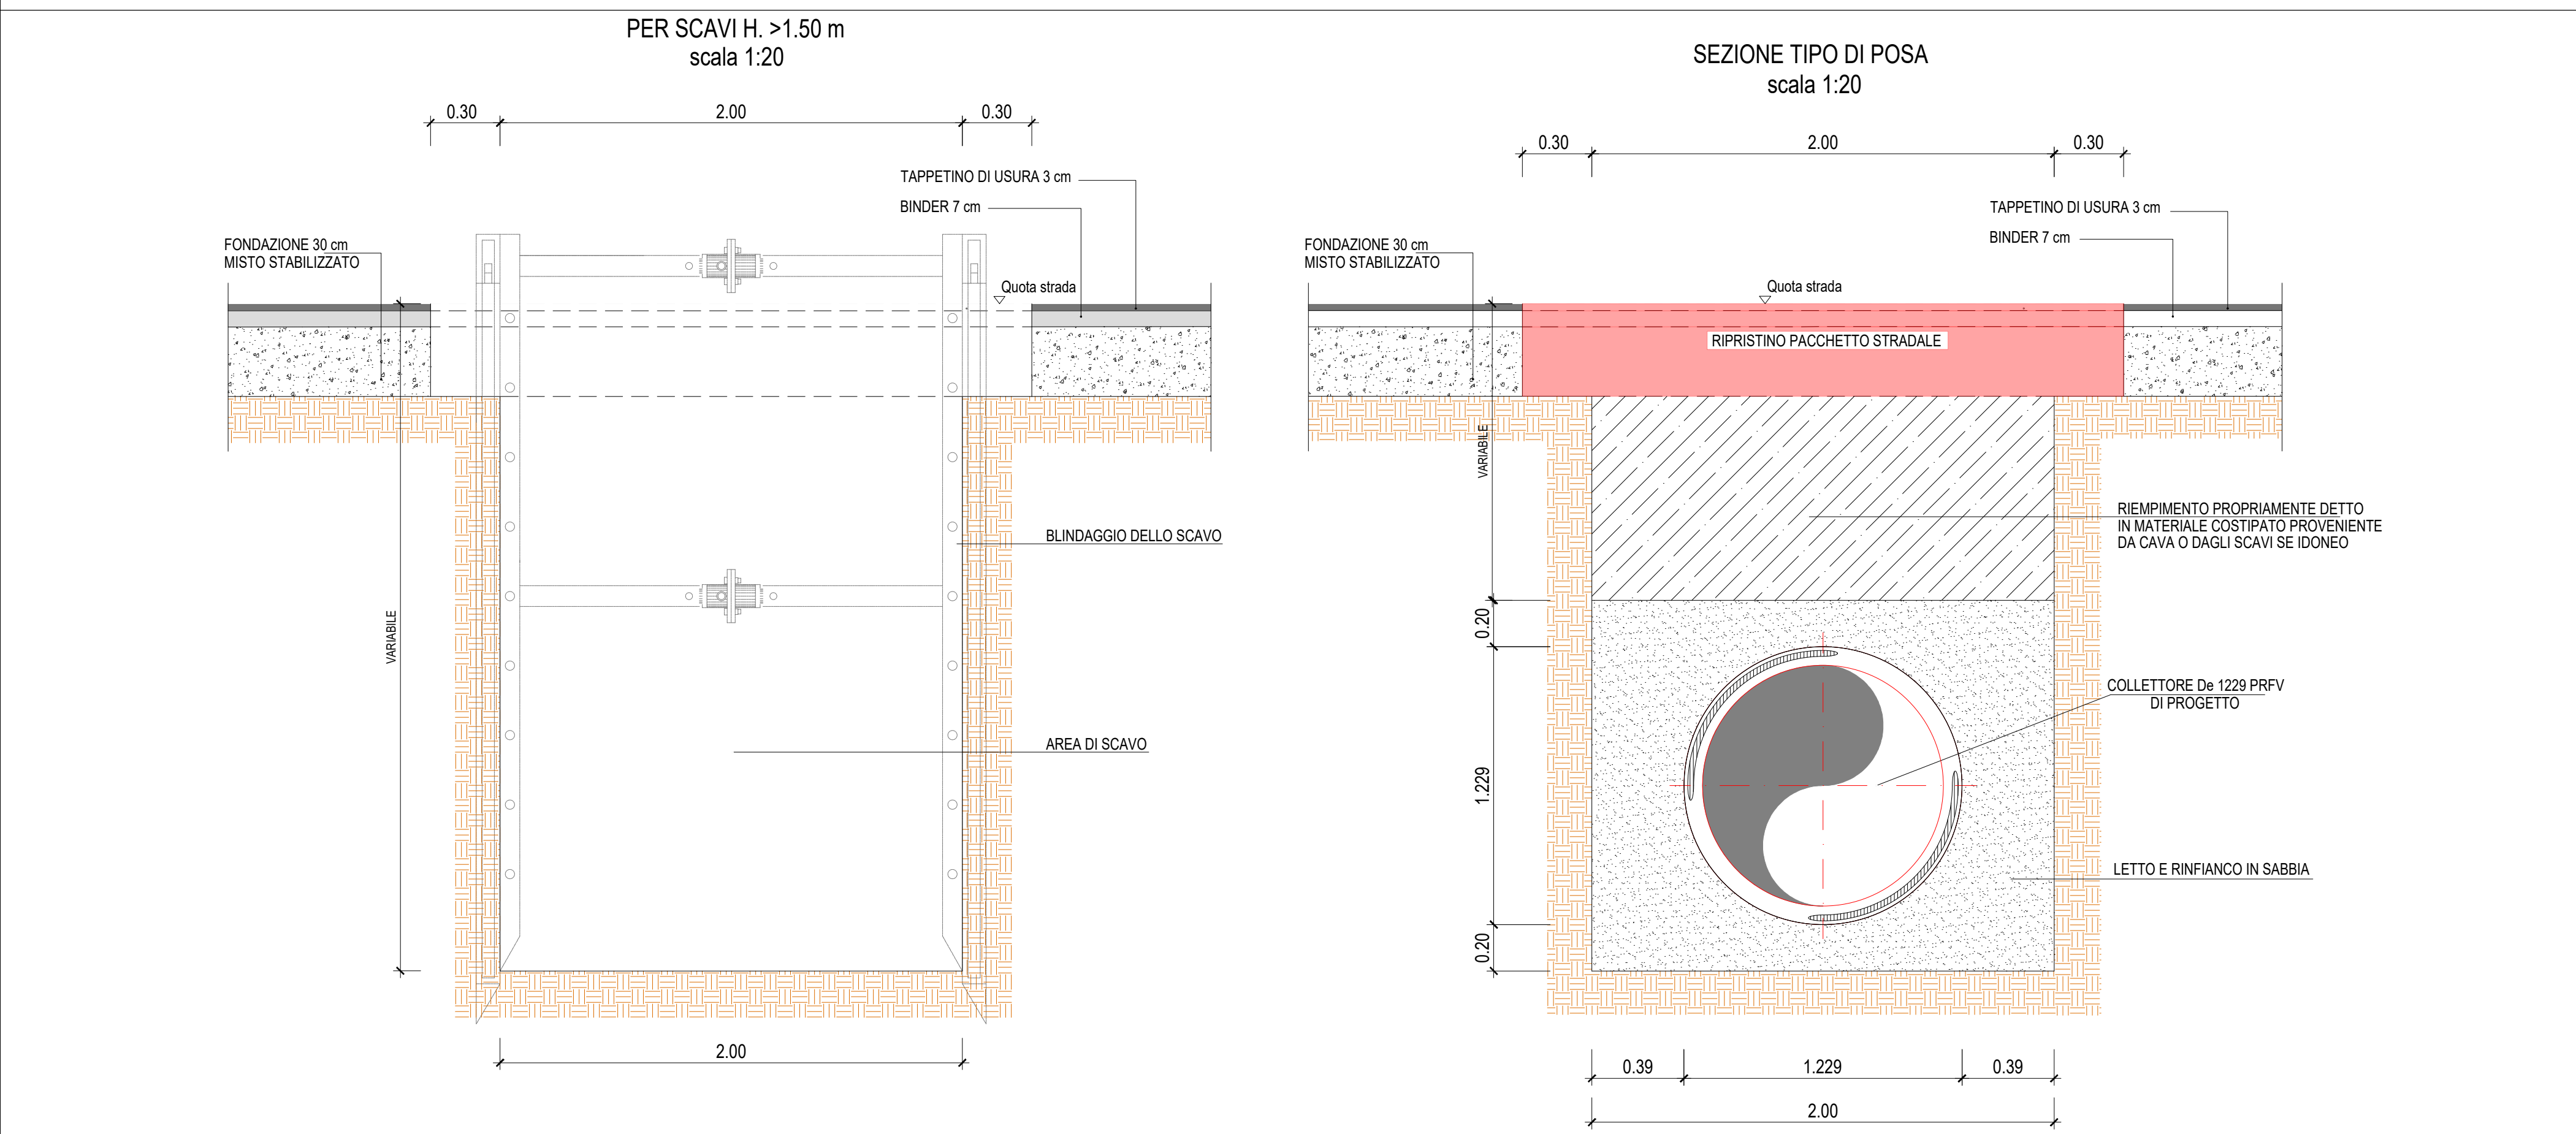


SEZIONI TIPO DI POSA E DI SCAVO
(SCALA 1:20)

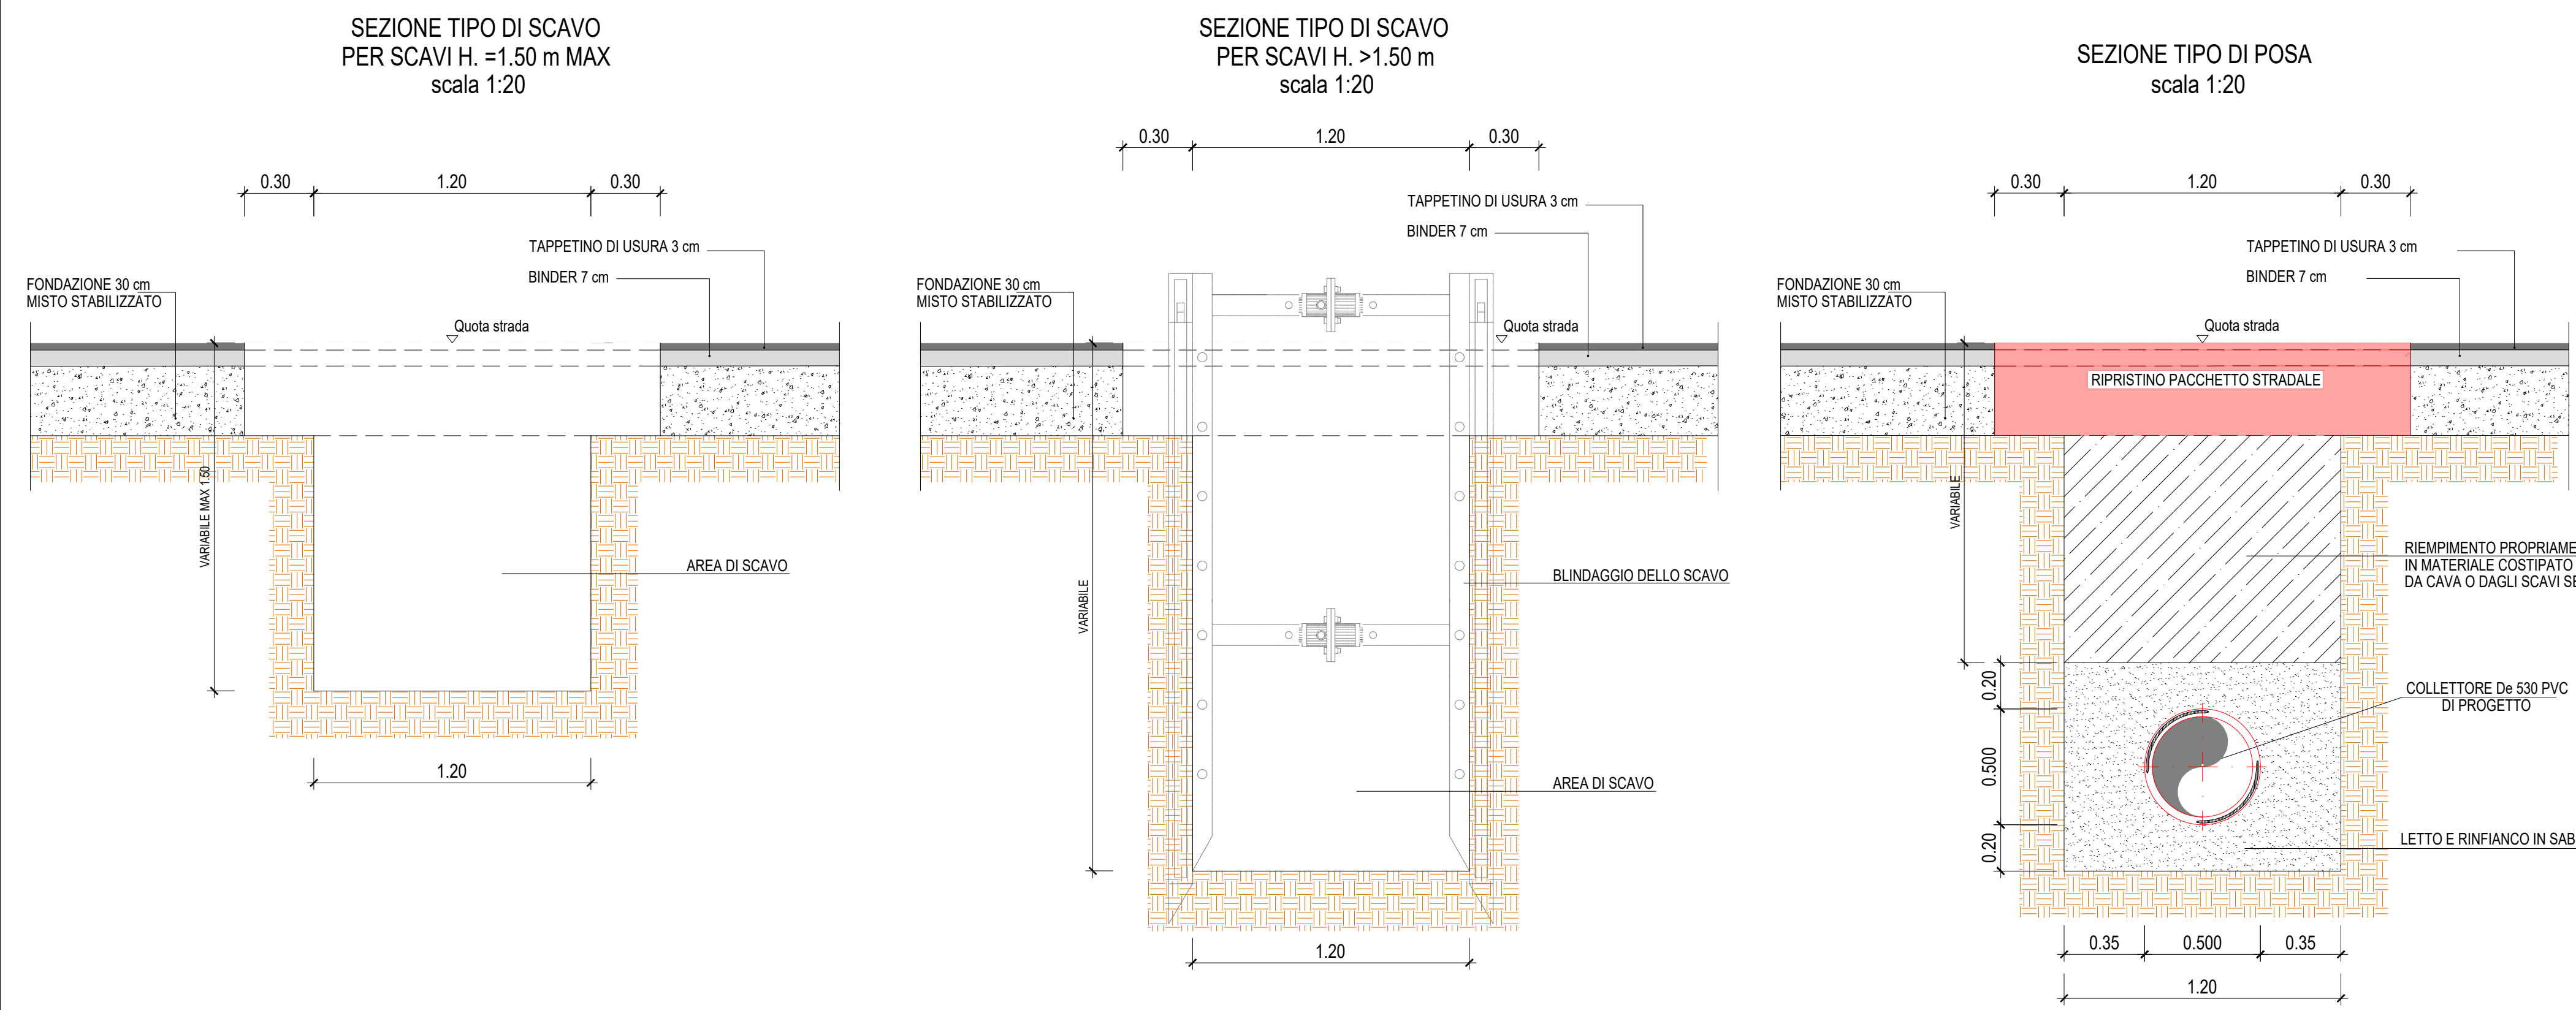


LEGENDA

	RETE FOGNARIA BIANCA ESISTENTE
	RETE FOGNARIA MISTA ESISTENTE - PROGETTO COMMISSARIATO
	RETE FOGNARIA MISTA ESISTENTE
	RETE FOGNARIA NERA DI PROGETTO
	RETE FOGNARIA BIANCA DI PROGETTO

SF3 - IMPIANTO DI SOLLEVAMENTO				
Picc.	Tipo	Altezza Int. Scorrimento [m]	Dimensioni [mm]	Materiale
3	Deviazione	3.64	1000x1000	CLS




SF3 - IMPIANTO DI SOLLEVAMENTO				
Picc.	Tipo	Altezza Int. Scorrimento [m]	Dimensioni [mm]	Materiale
2	Deviazione	3.60	1500x1500	CLS

PROFILI LONGITUDINALI
(SCALA 1:1000/100)


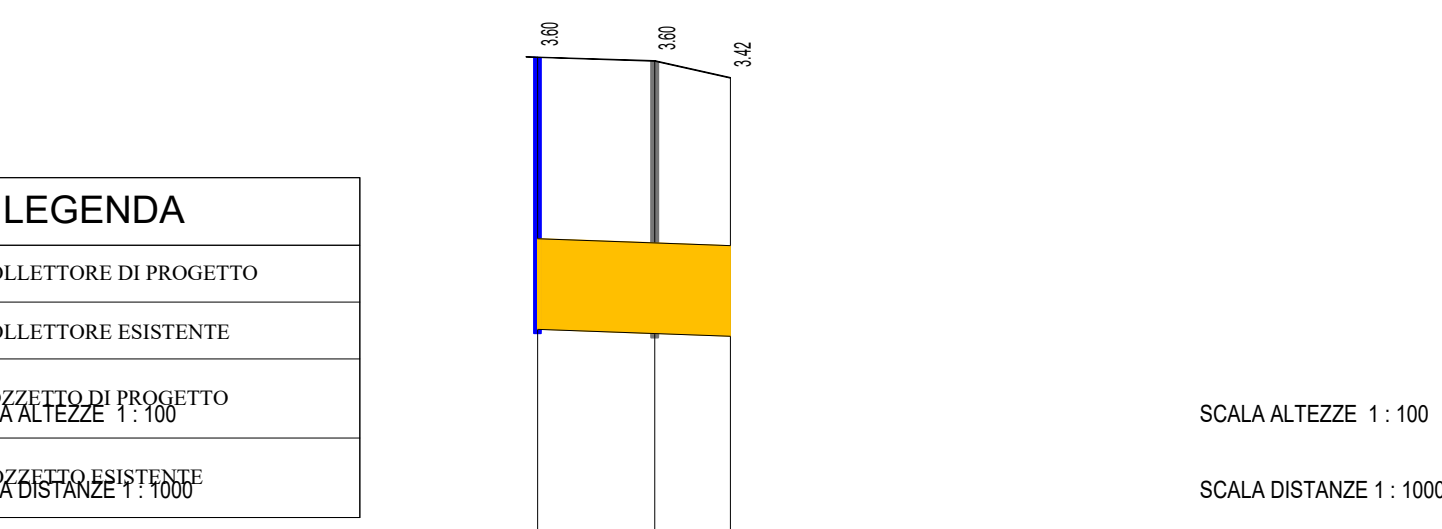


N° PICCHETTI		1	2	3
CARATTERISTICHE GEOMETRICHE		CONDOTTA DI PROGETTO DN1200 PRFV SN10		
CARATTERISTICHE IDRAULICHE		Qmax 17.00 m³/s a 2.70 m/s		
PERCORSI		VIA SAN VALENTINO - STRADA STERRATA		

STRALCIO PLANIMETRICO SU ORTOFOTO
(SCALA 1:200)

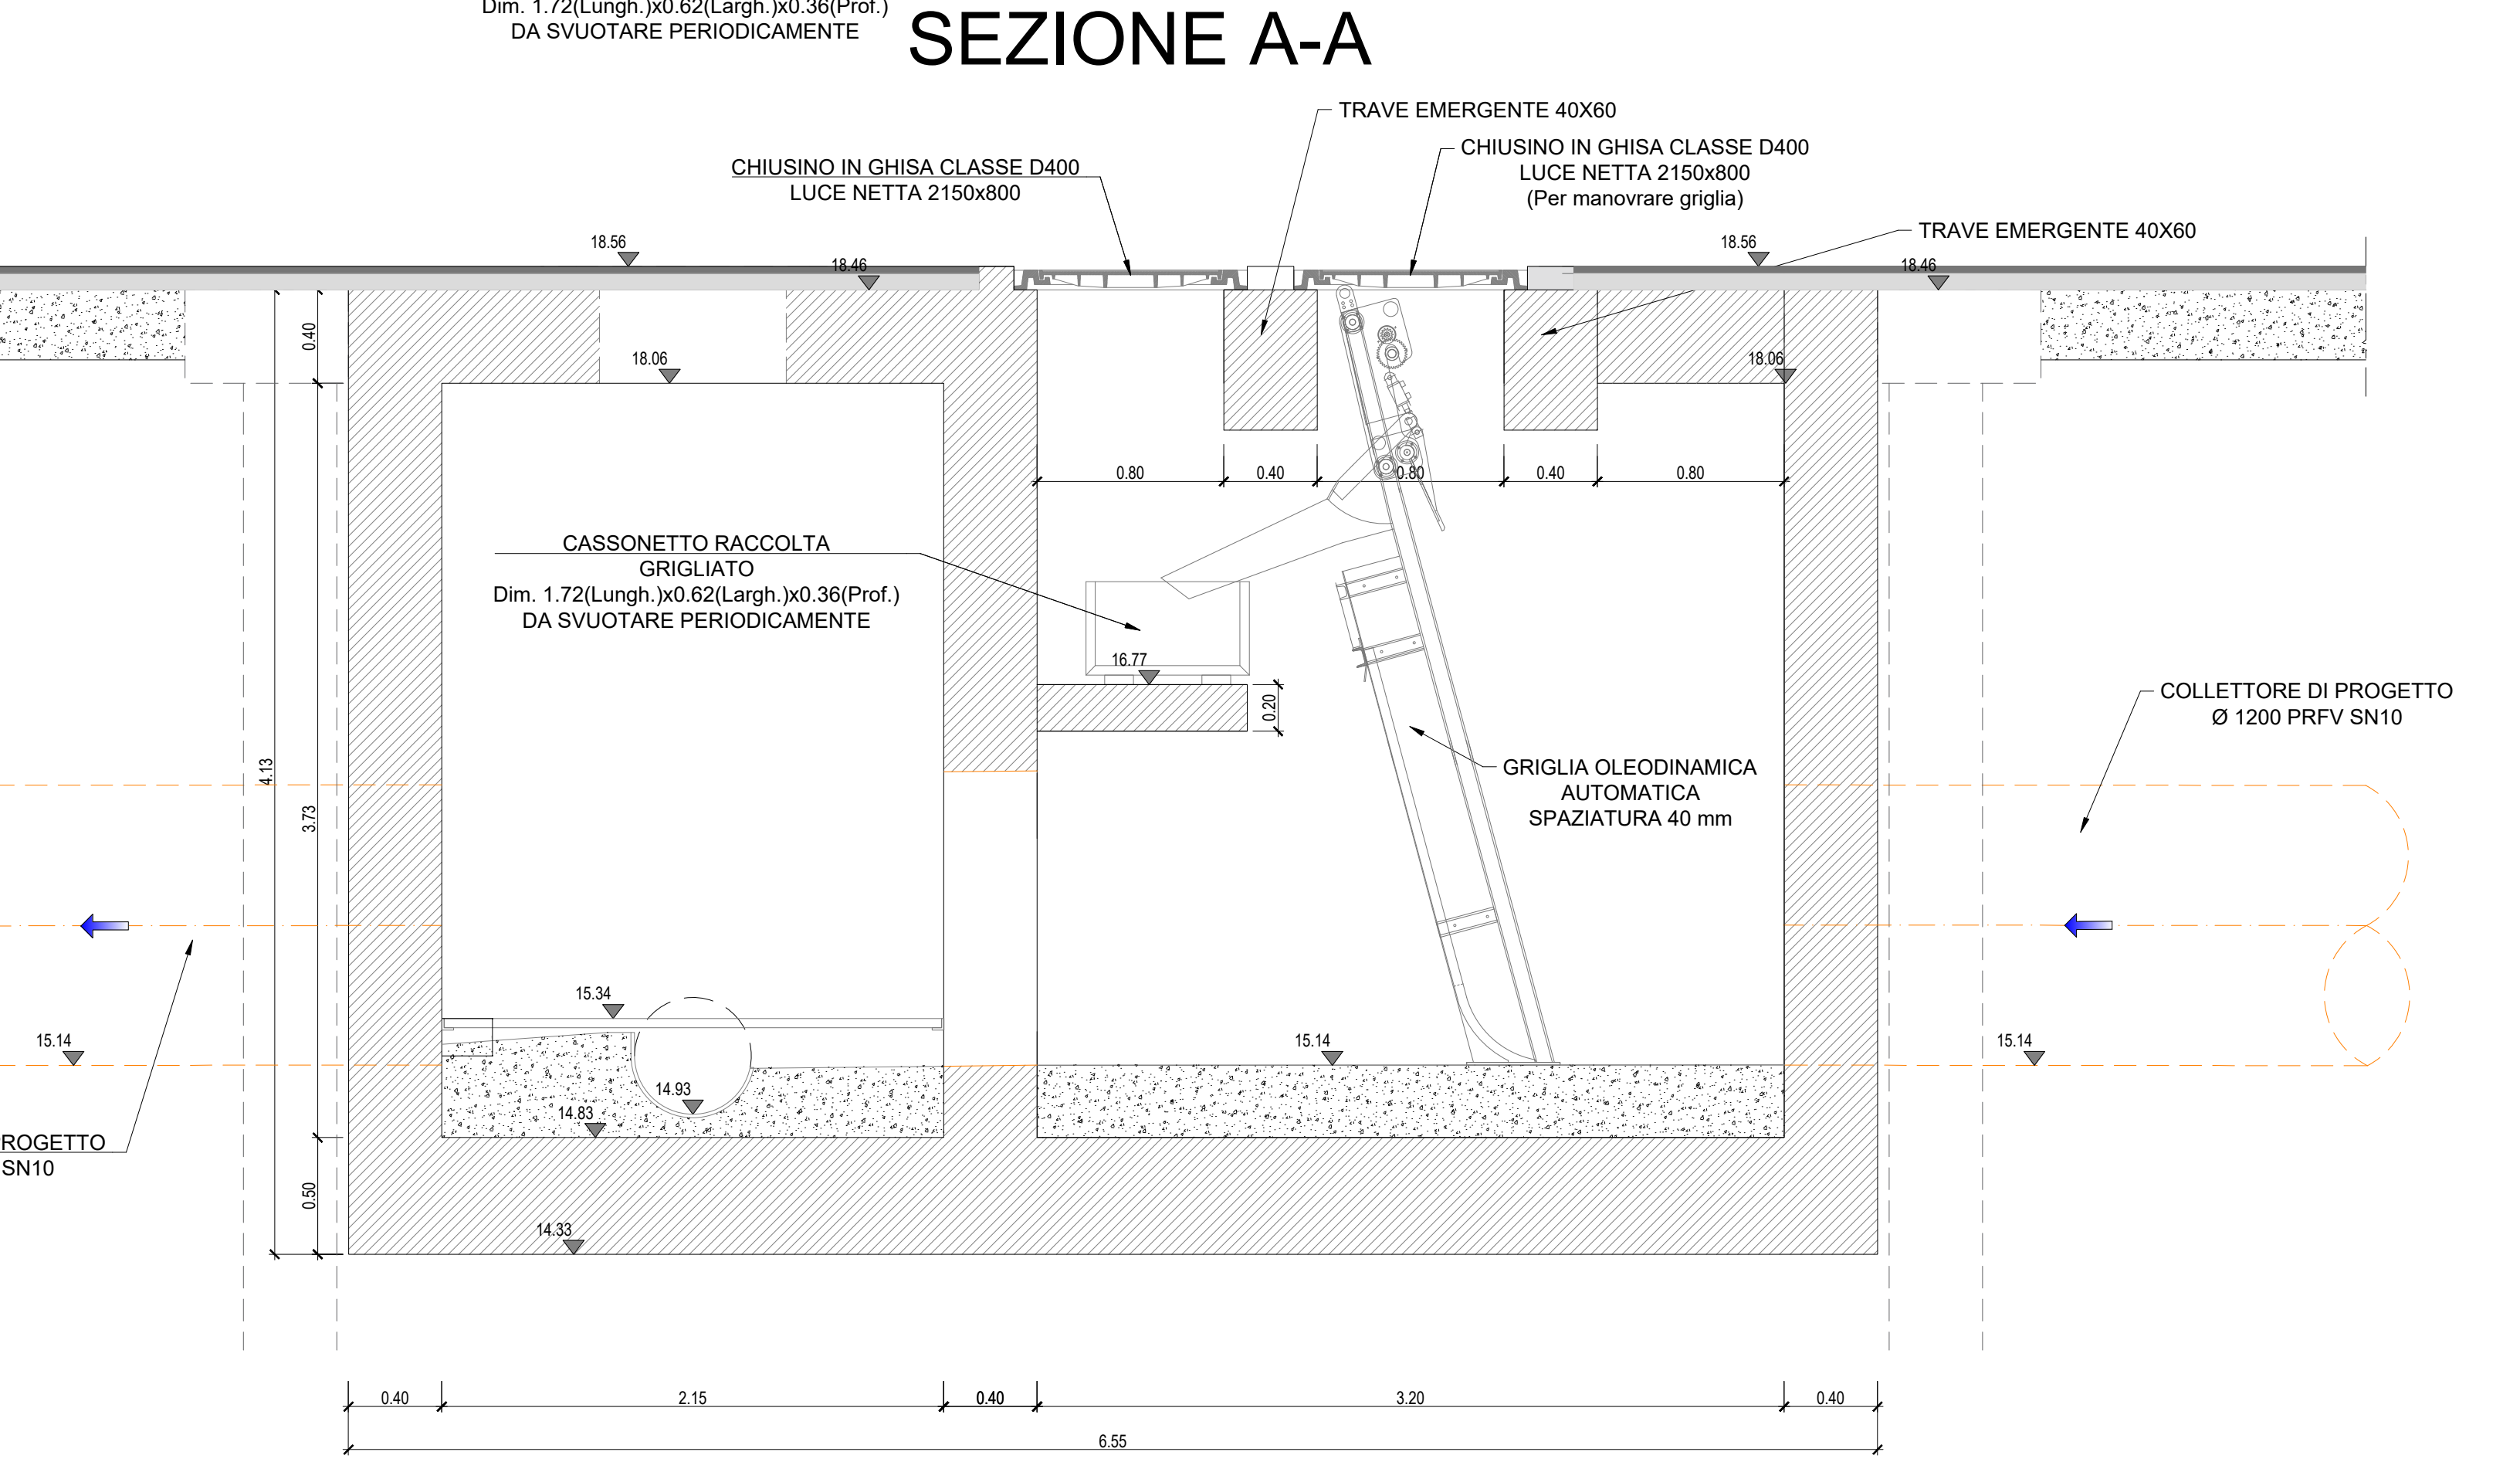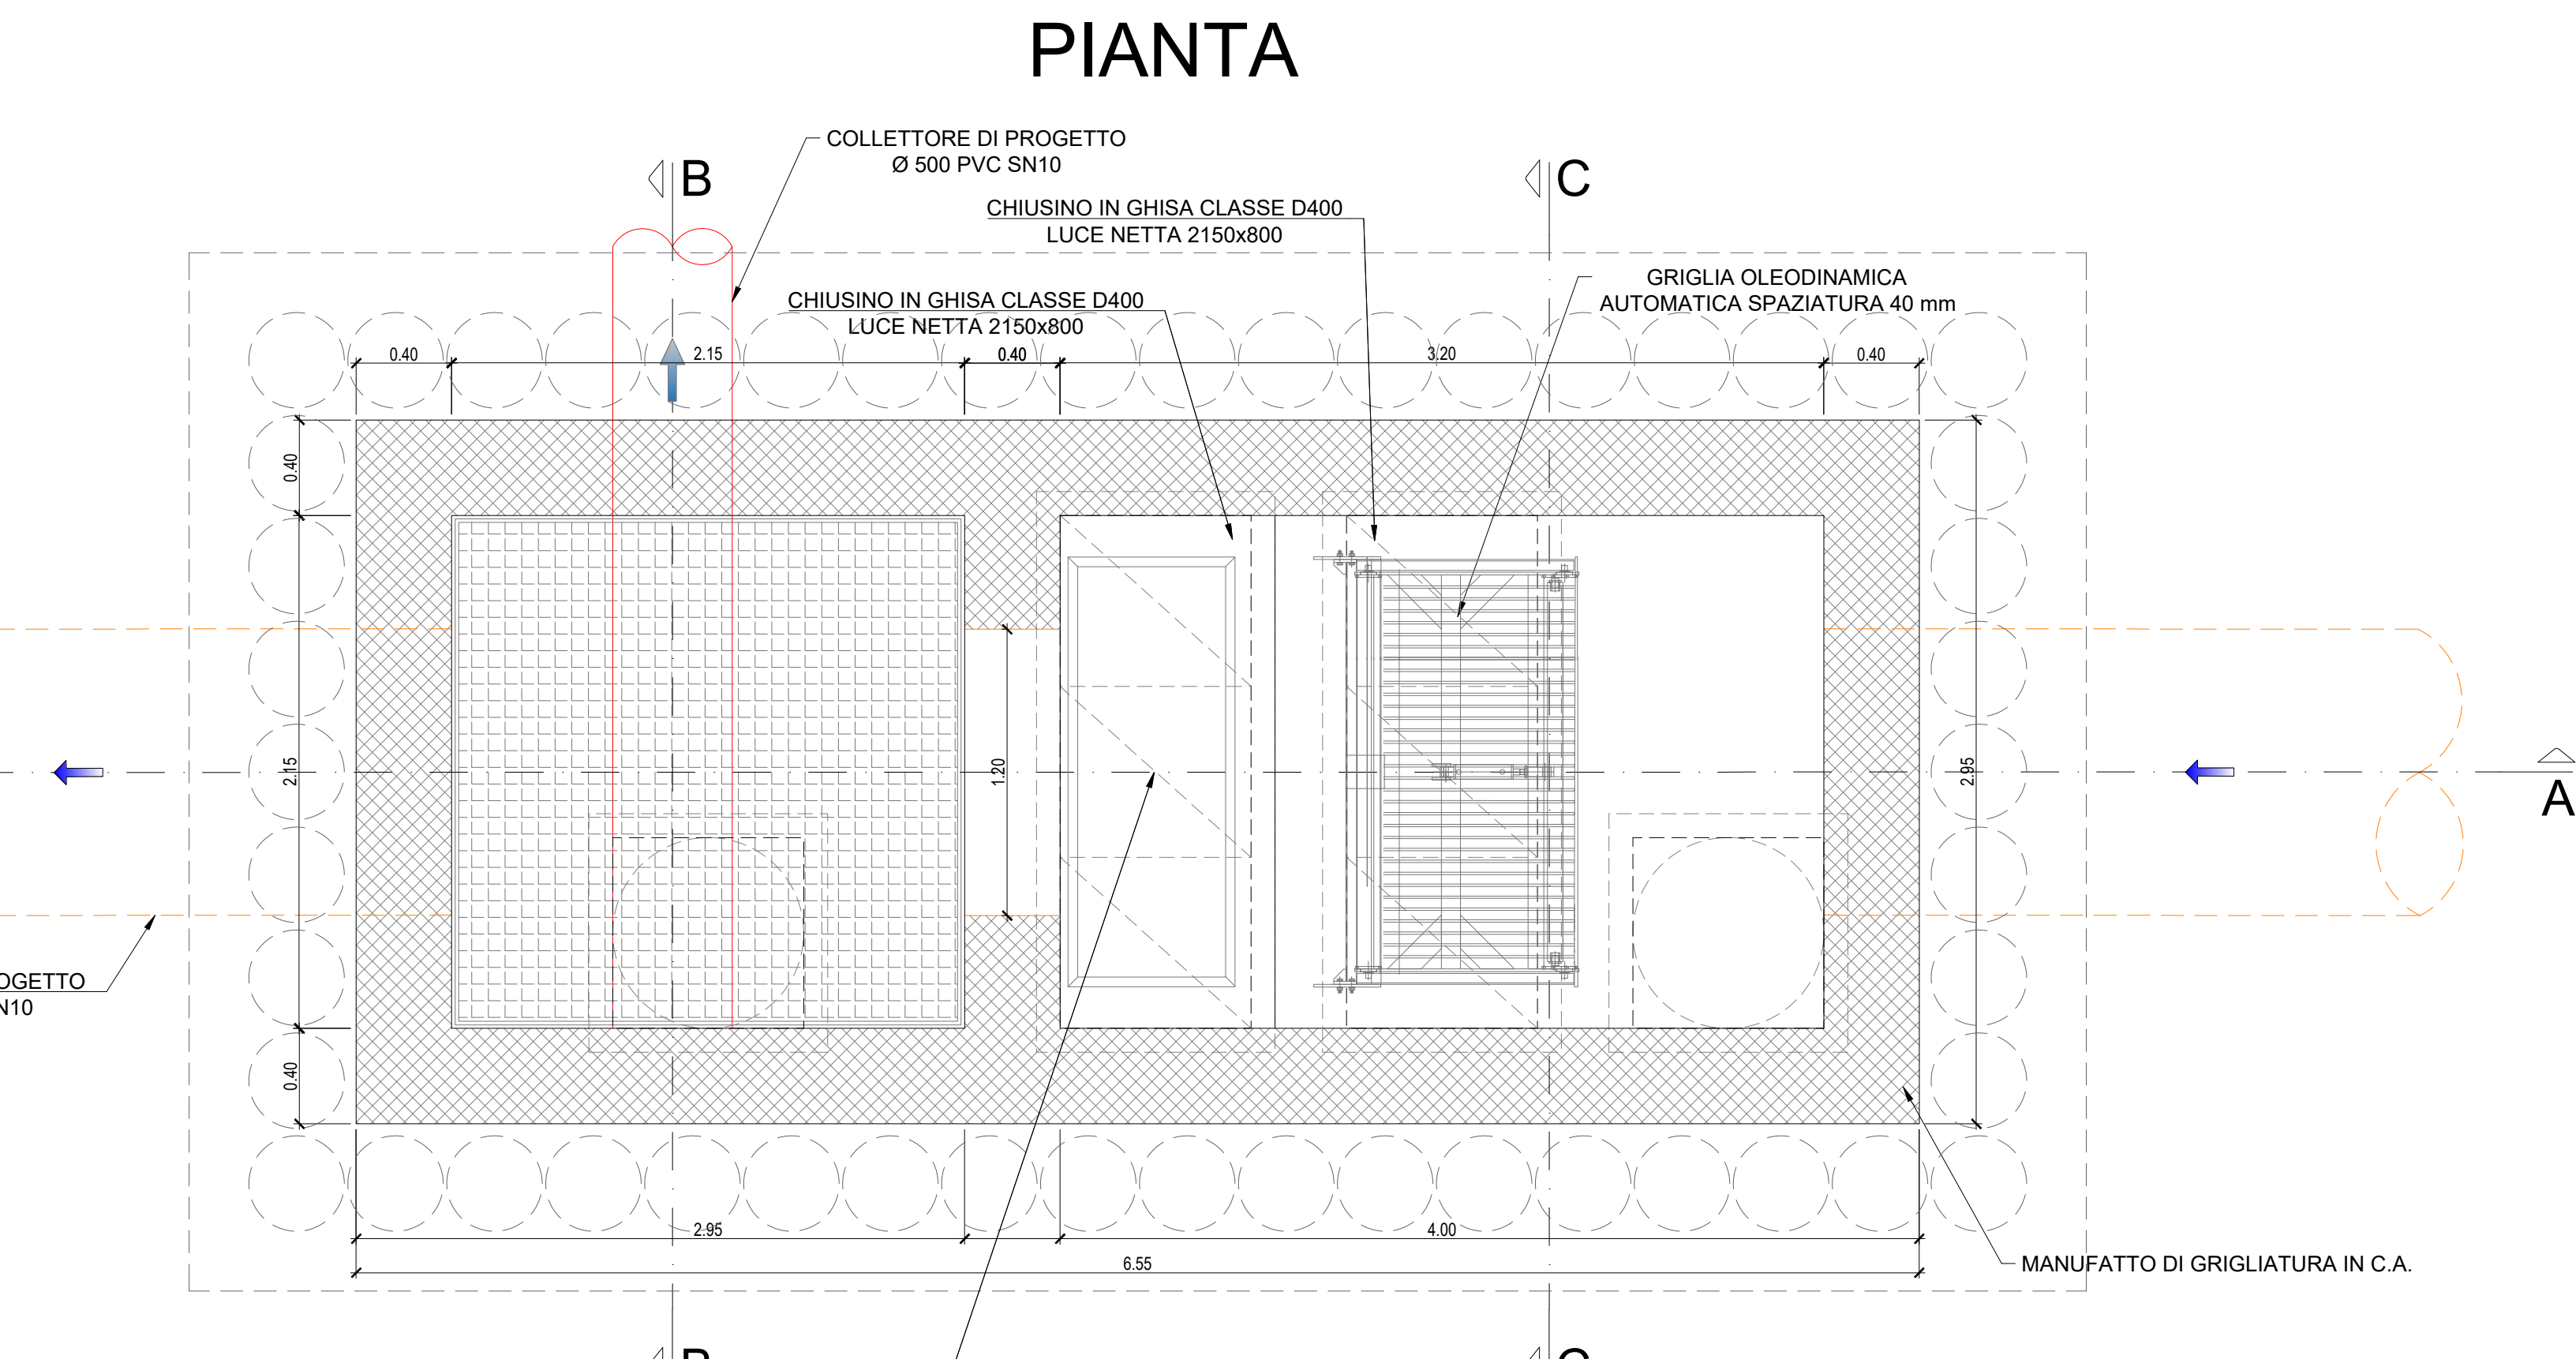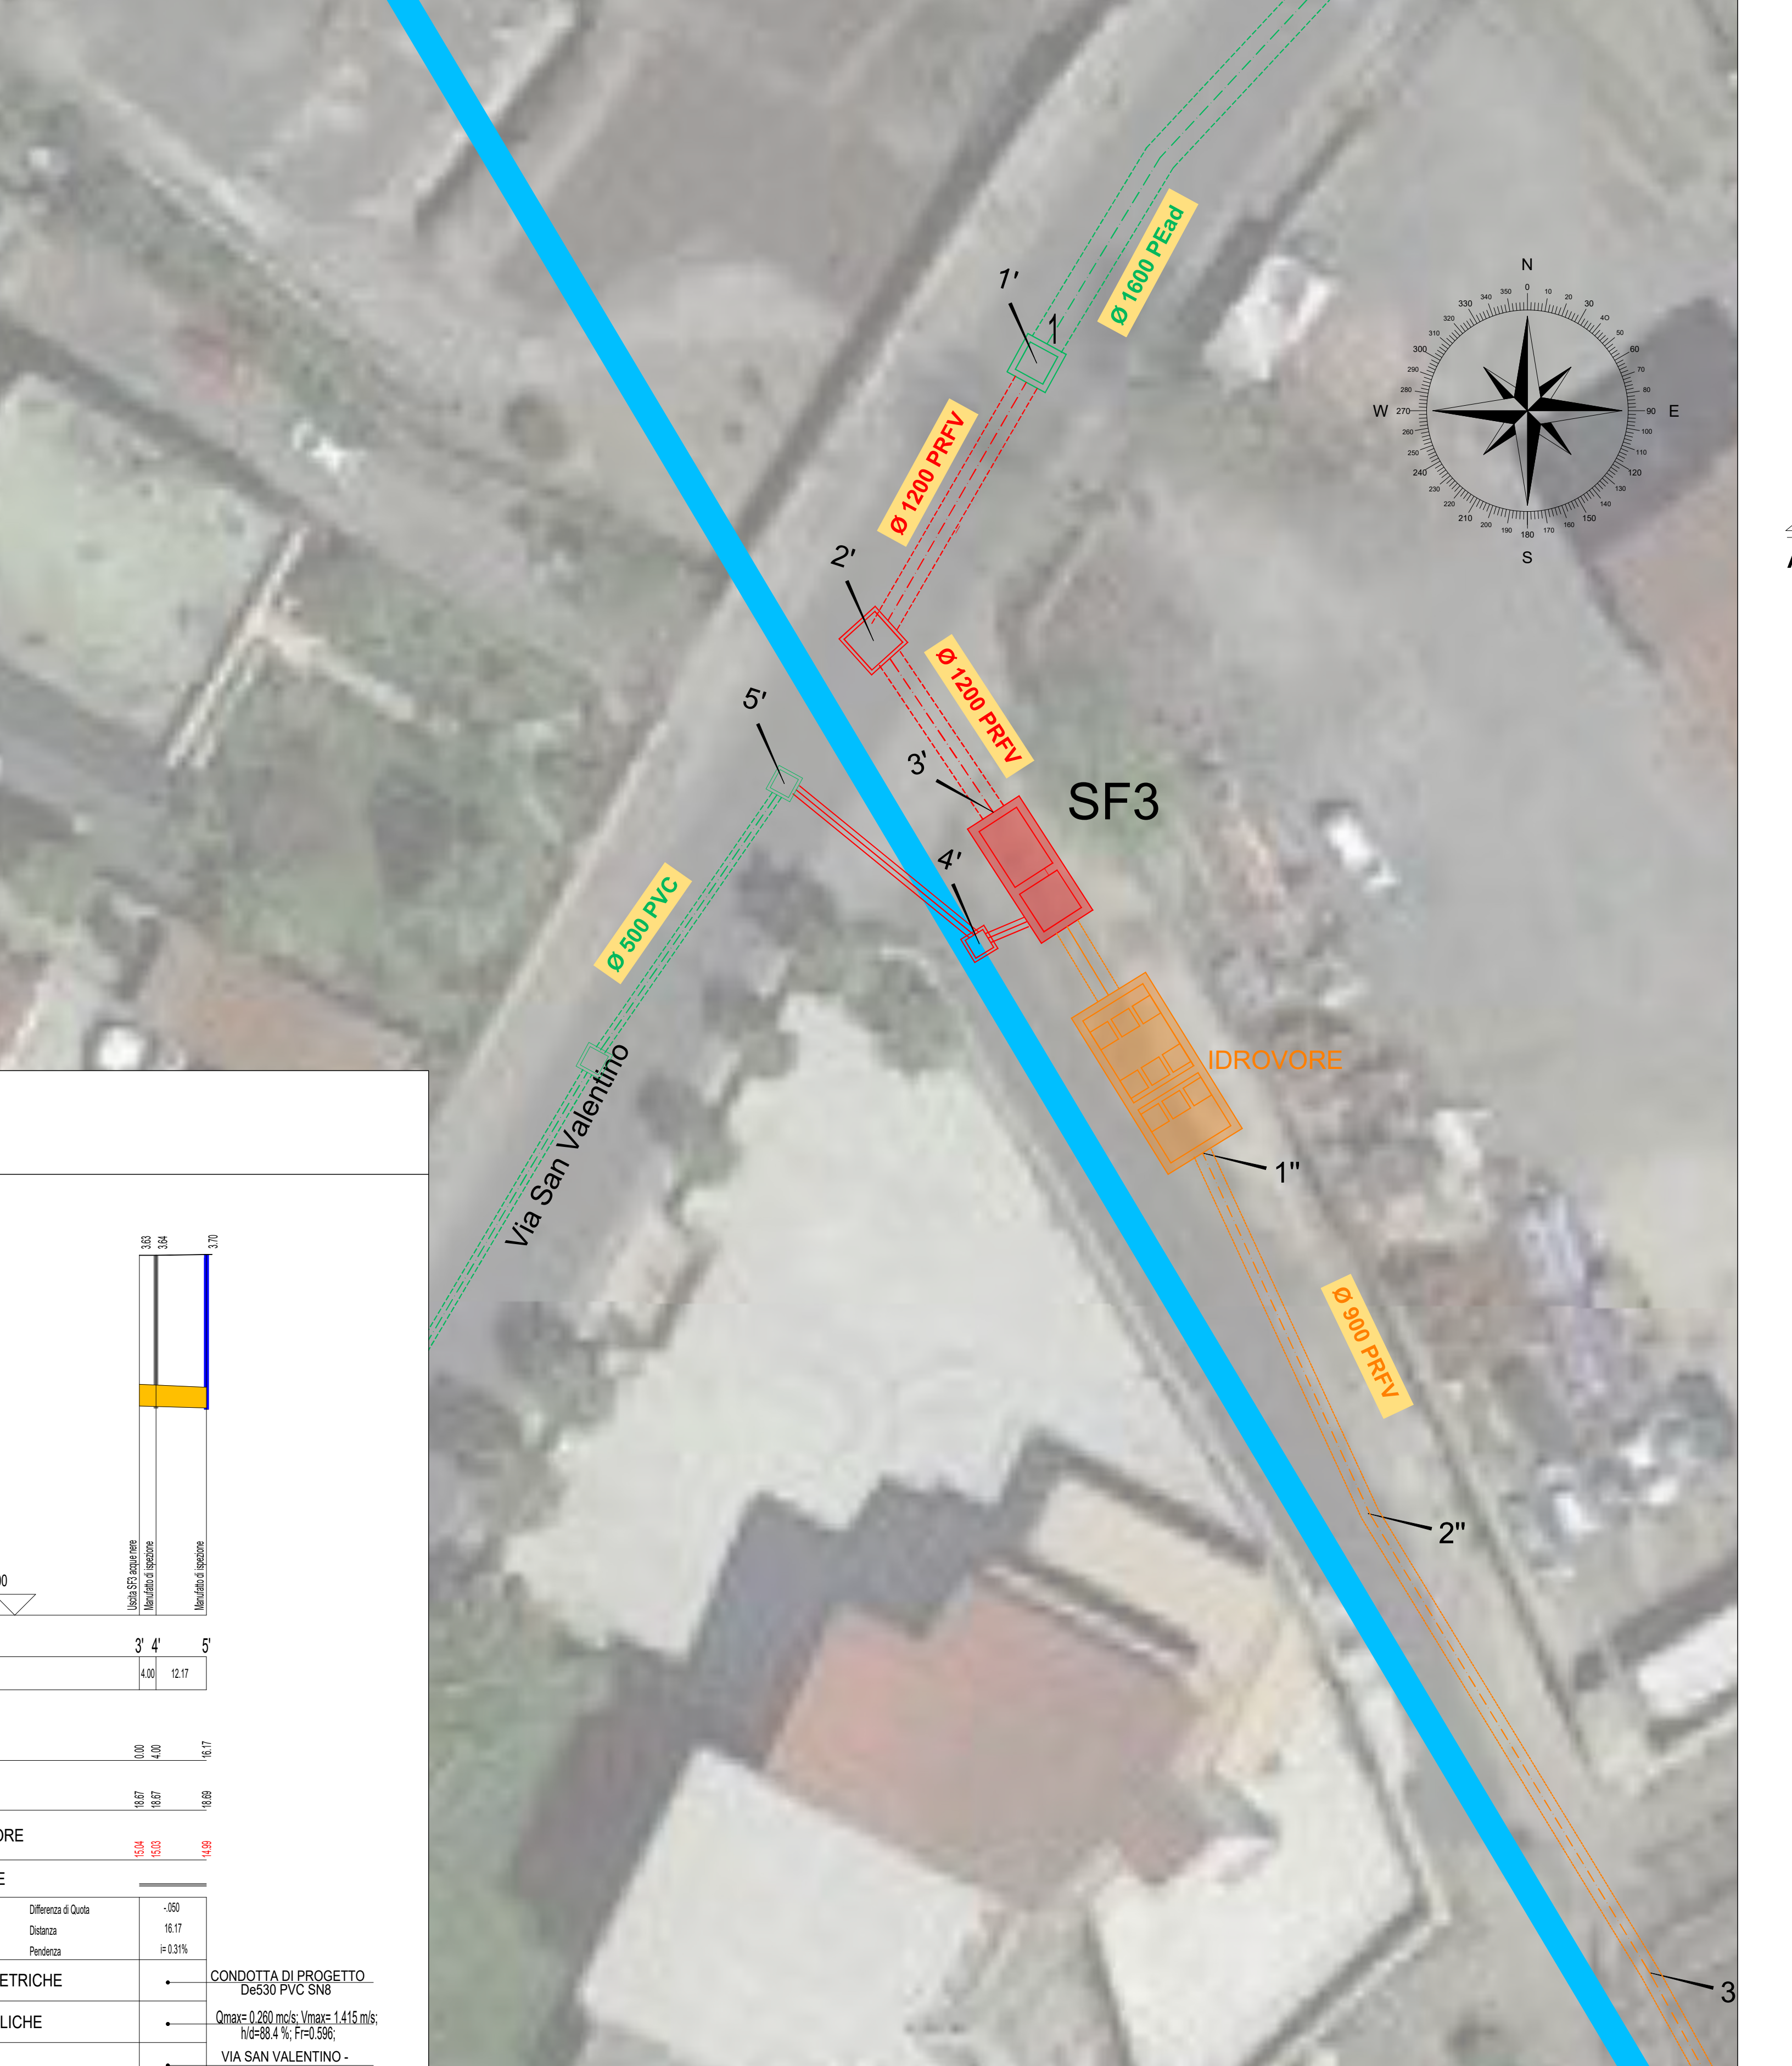

GRIGLIATURA E MANUFATTO SCARICATORE SF3
(SCALA 1:25)

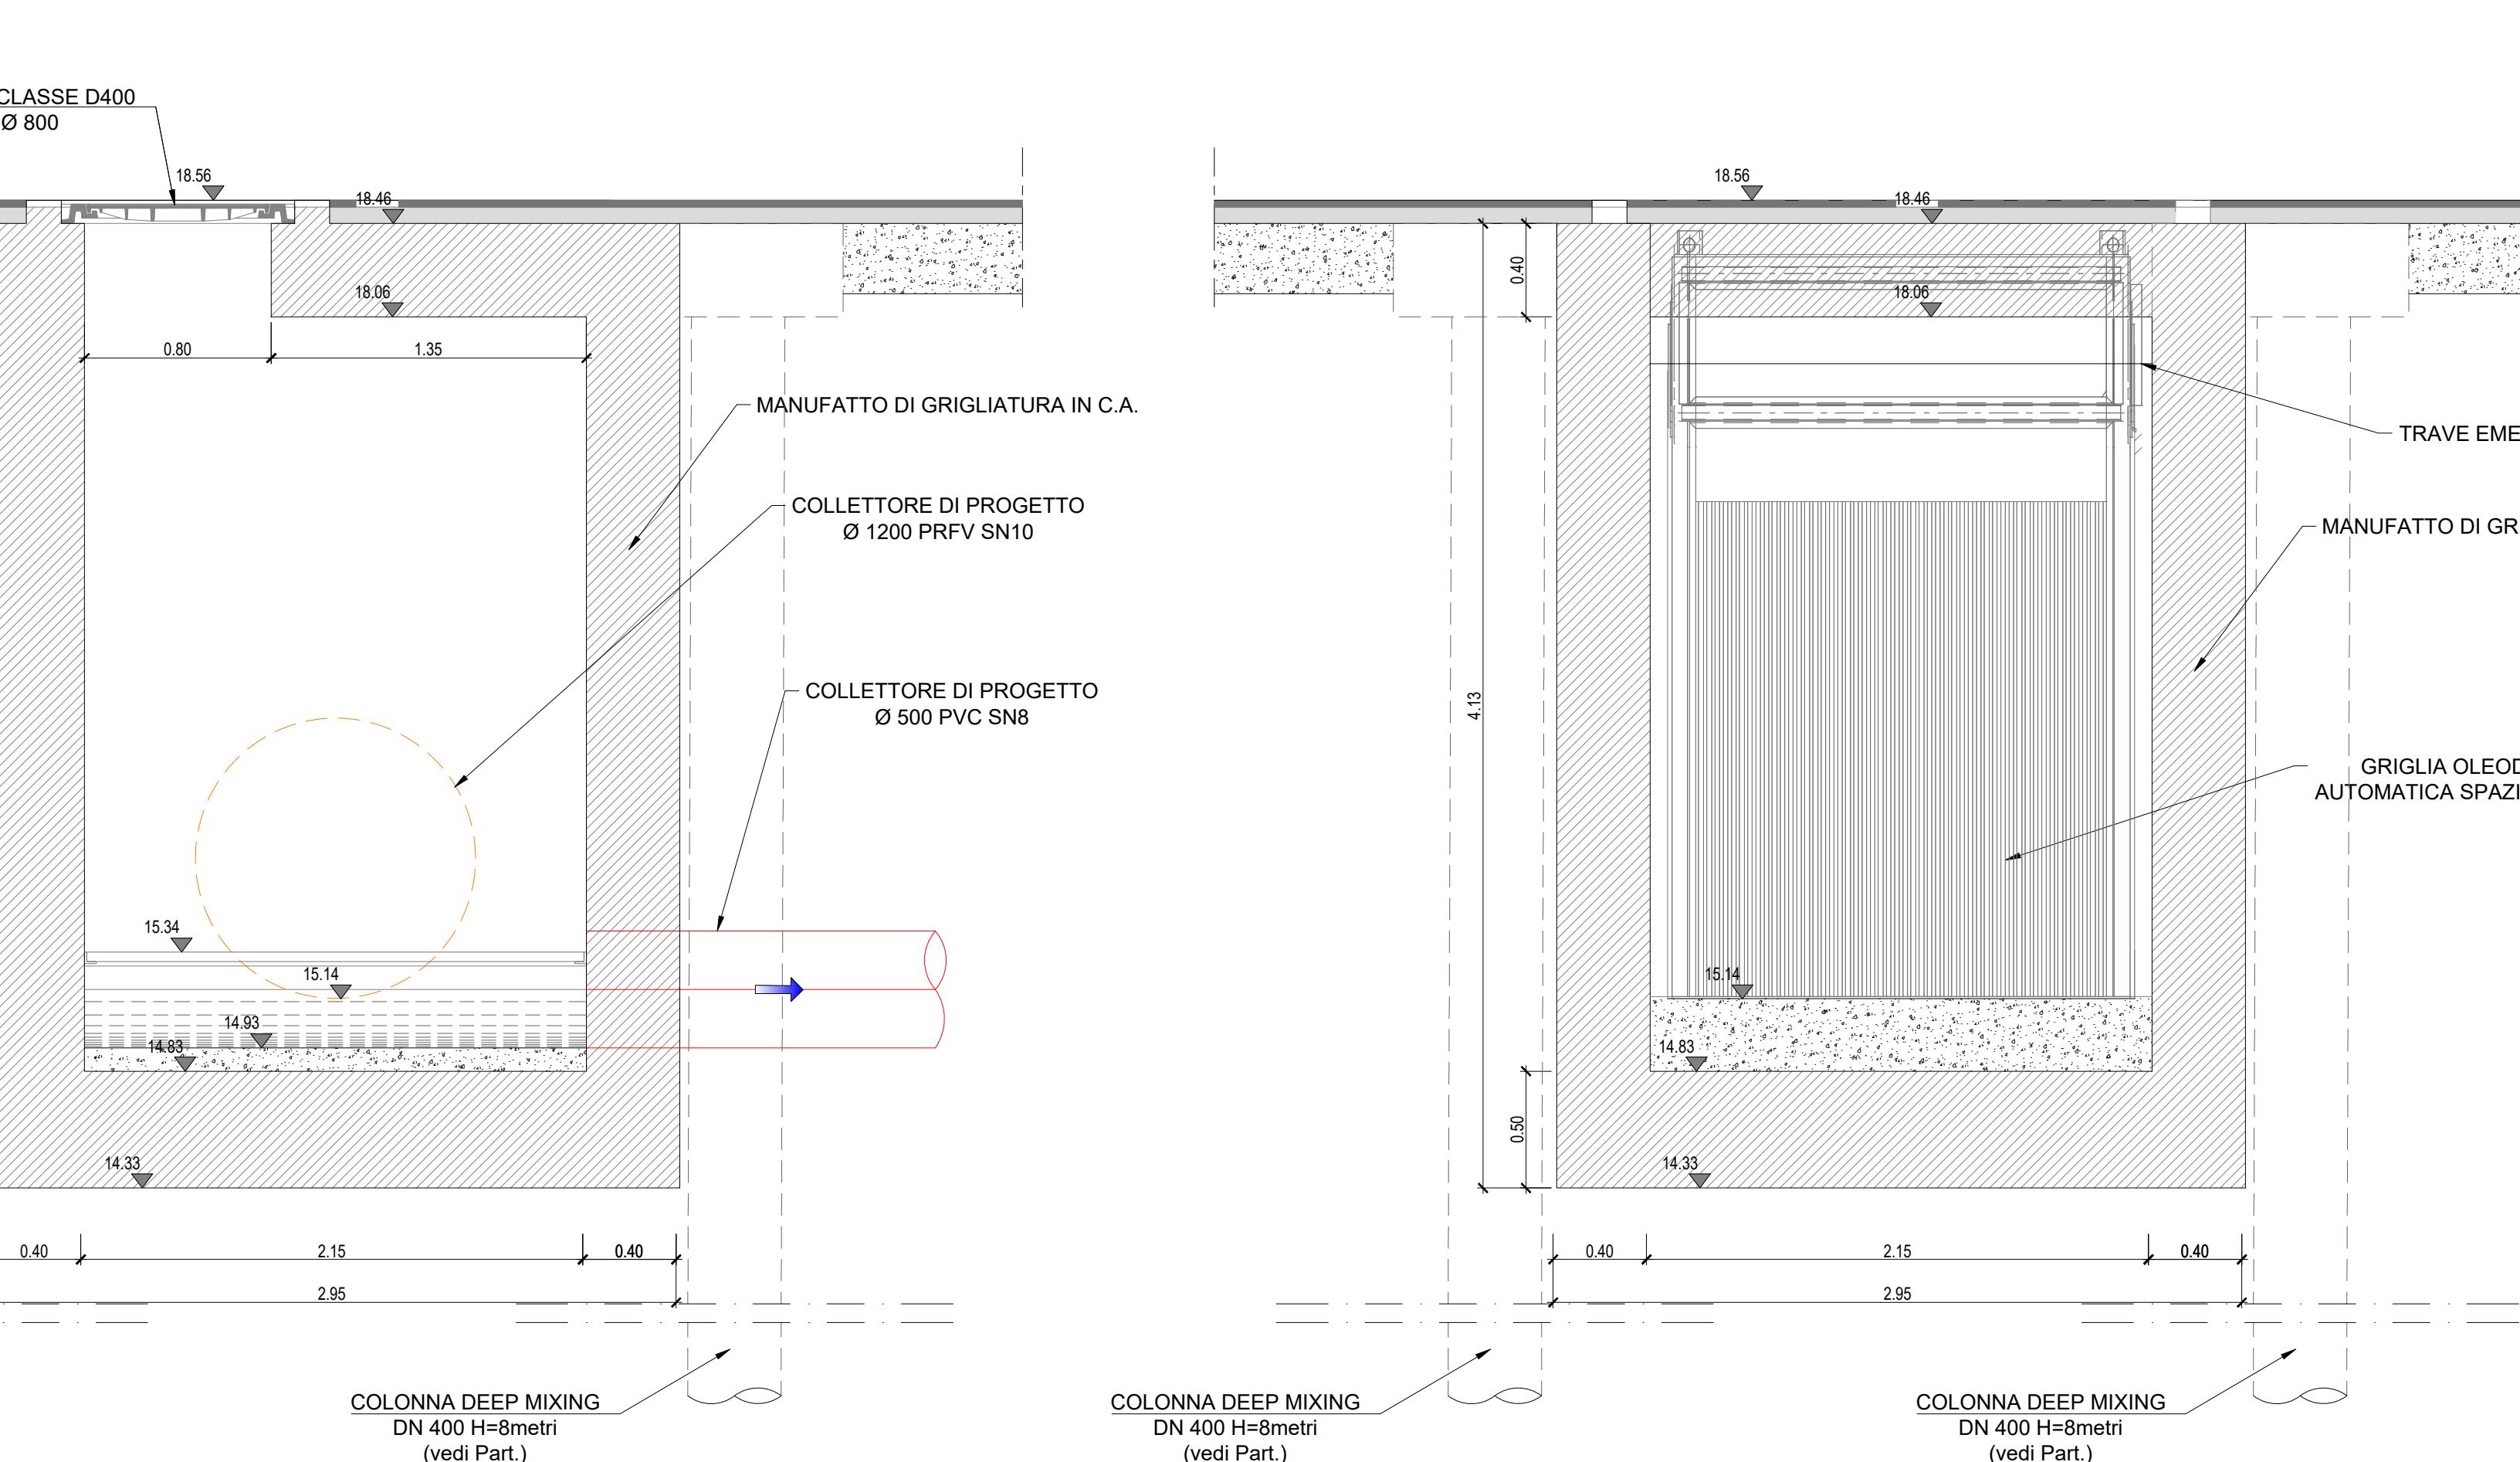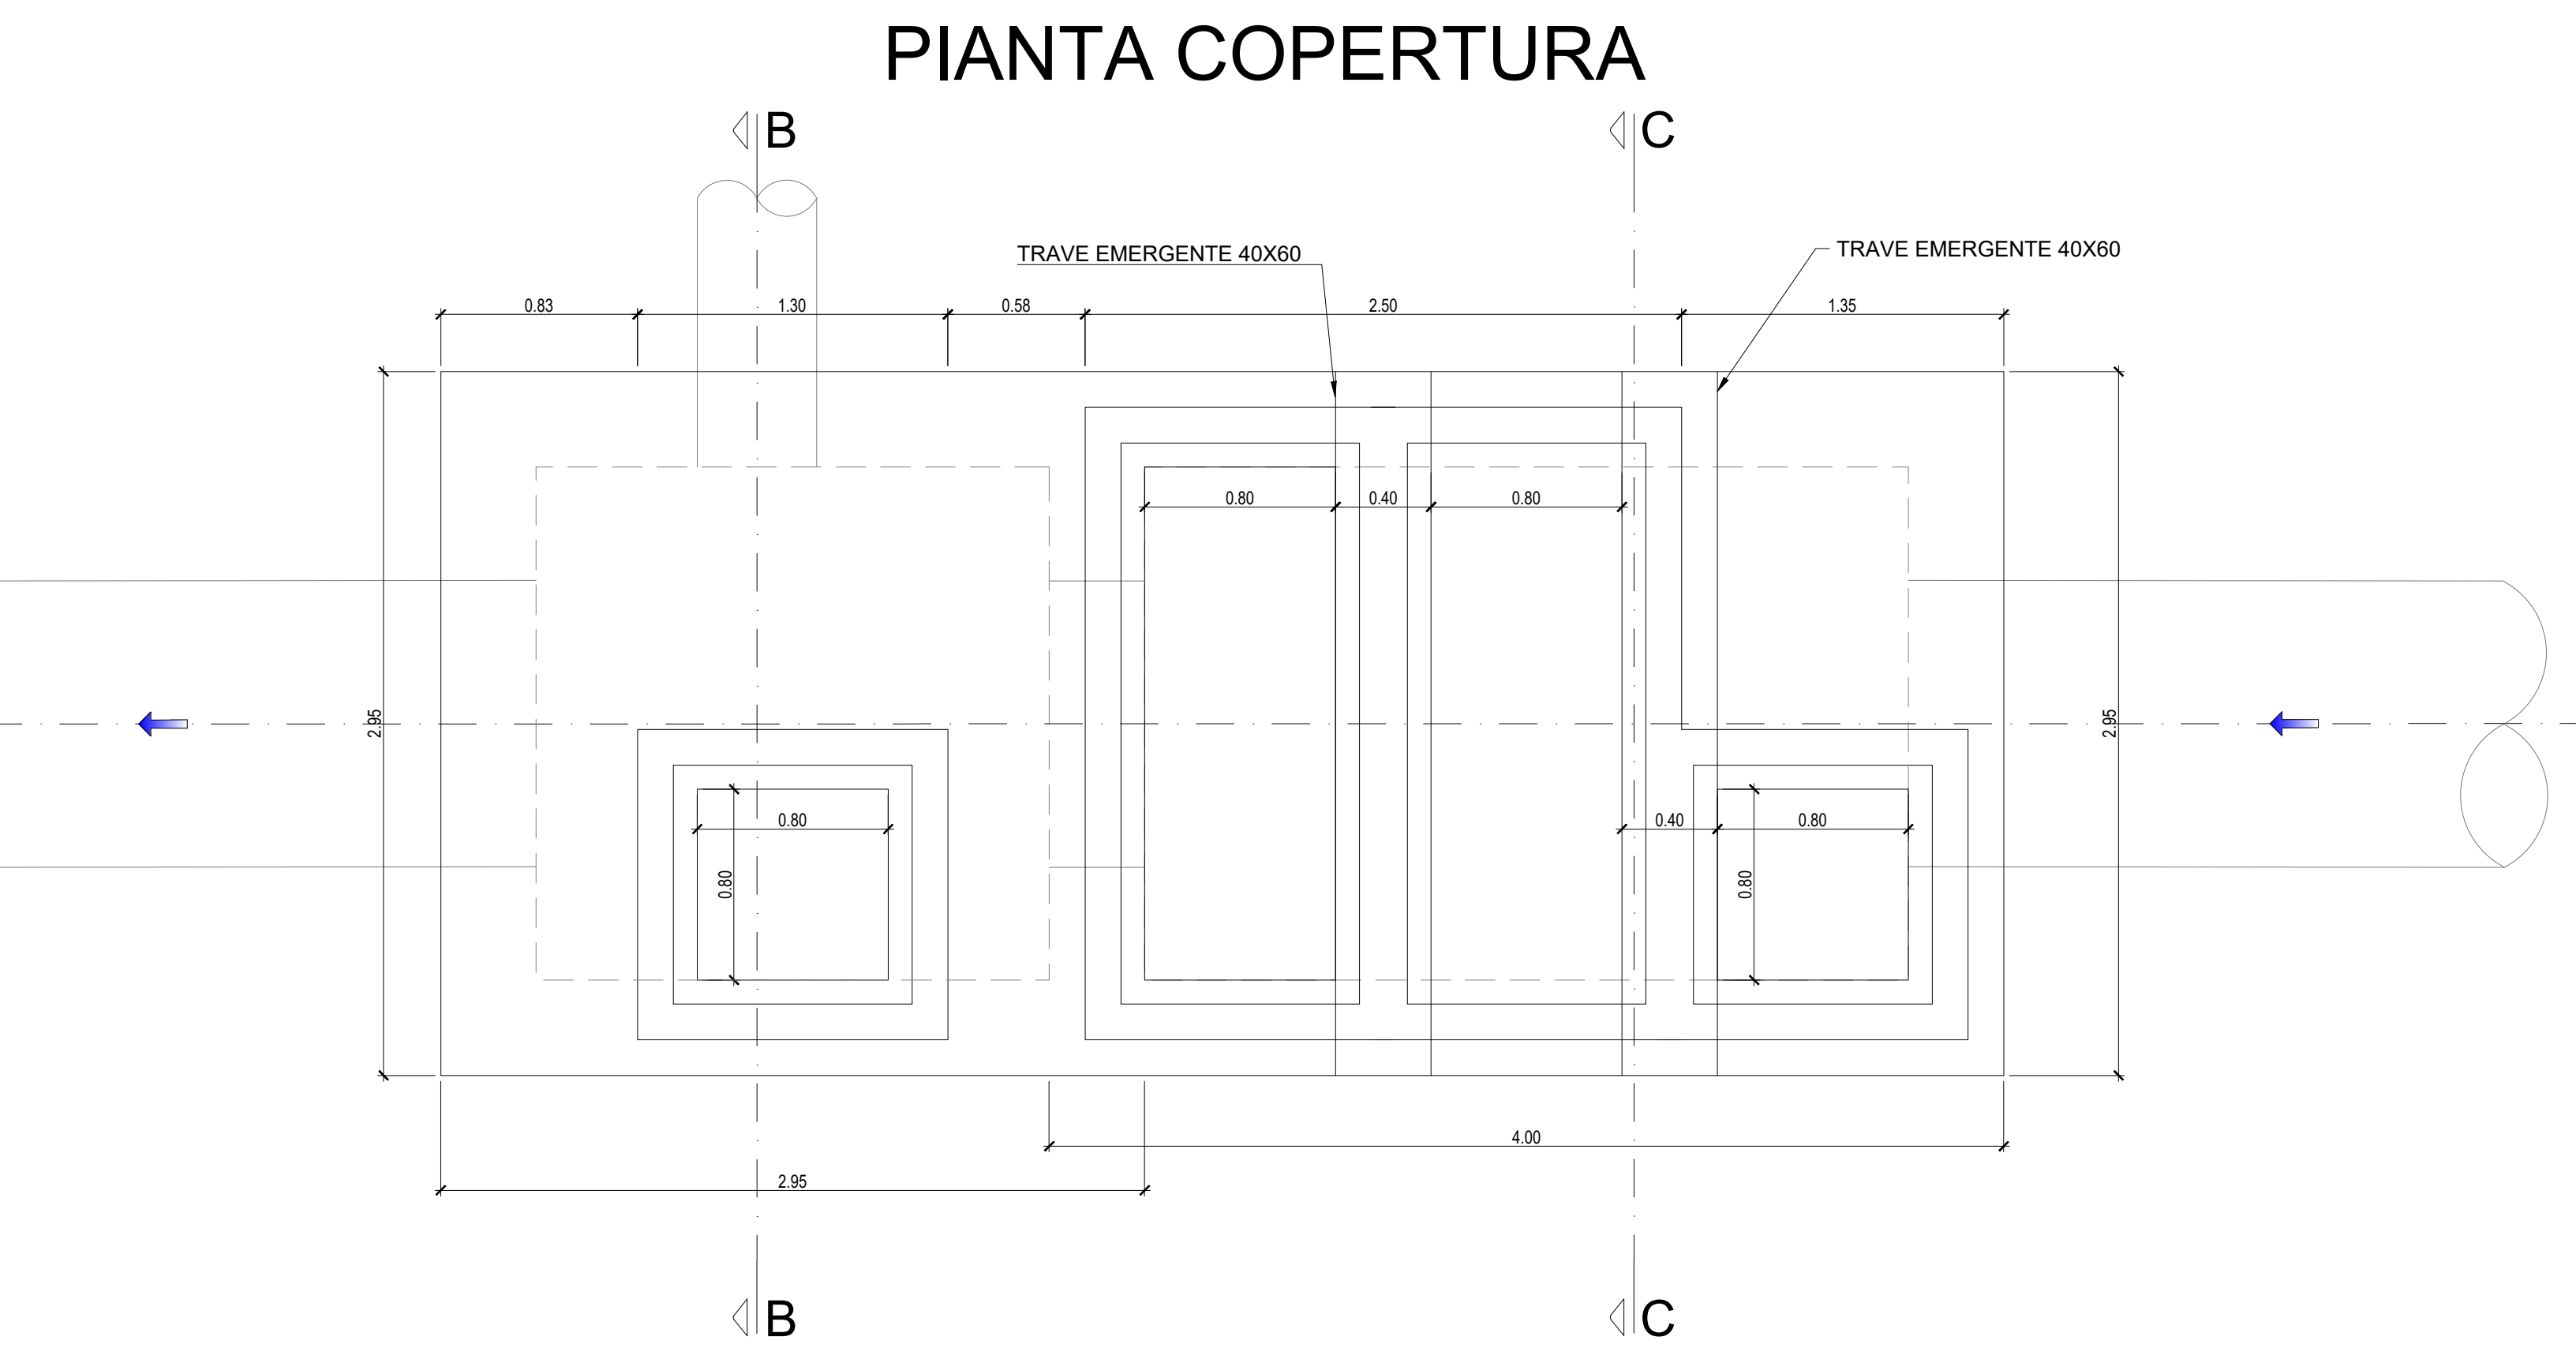

Protocollo d'intesa del 05 Agosto 2020
Regione Campania - Ente Idrico Campiano - Gori Spa
Completamento degli interventi fognario-depurativo del bacino idrografico del fiume Sarno
ricadenti nell'Ambito Distrettuale Sarnese Vesuviano di cui alla L.R. n. 15/2015

Comprensorio Depurativo Medio Sarno sub 2-3
**Opere di completamento della rete fognaria
interna del comune di Striano**

INT. 72L5
Elaborato: D3.1
Traccia: PERIZIA DI VARIANTE N°1
INGEGNERIA
Il Responsabile
Ing. Giuseppe Riccio
Scala: VARIE
Gruppo di progettazione
Ing. Massimo Pirelli
Ing. Giuseppe Riccio

Rev. 0
Motivo della revisione
Eliminazione per approvazione
Data 25/09/2020
Redatto Verificato Approvato

Il R.L.P.
Ing. Domenico Tiziano

Il presente progetto è protetto a termini di legge.