




STRALCIO PLANIMETRICO
(SCALA 1:200)

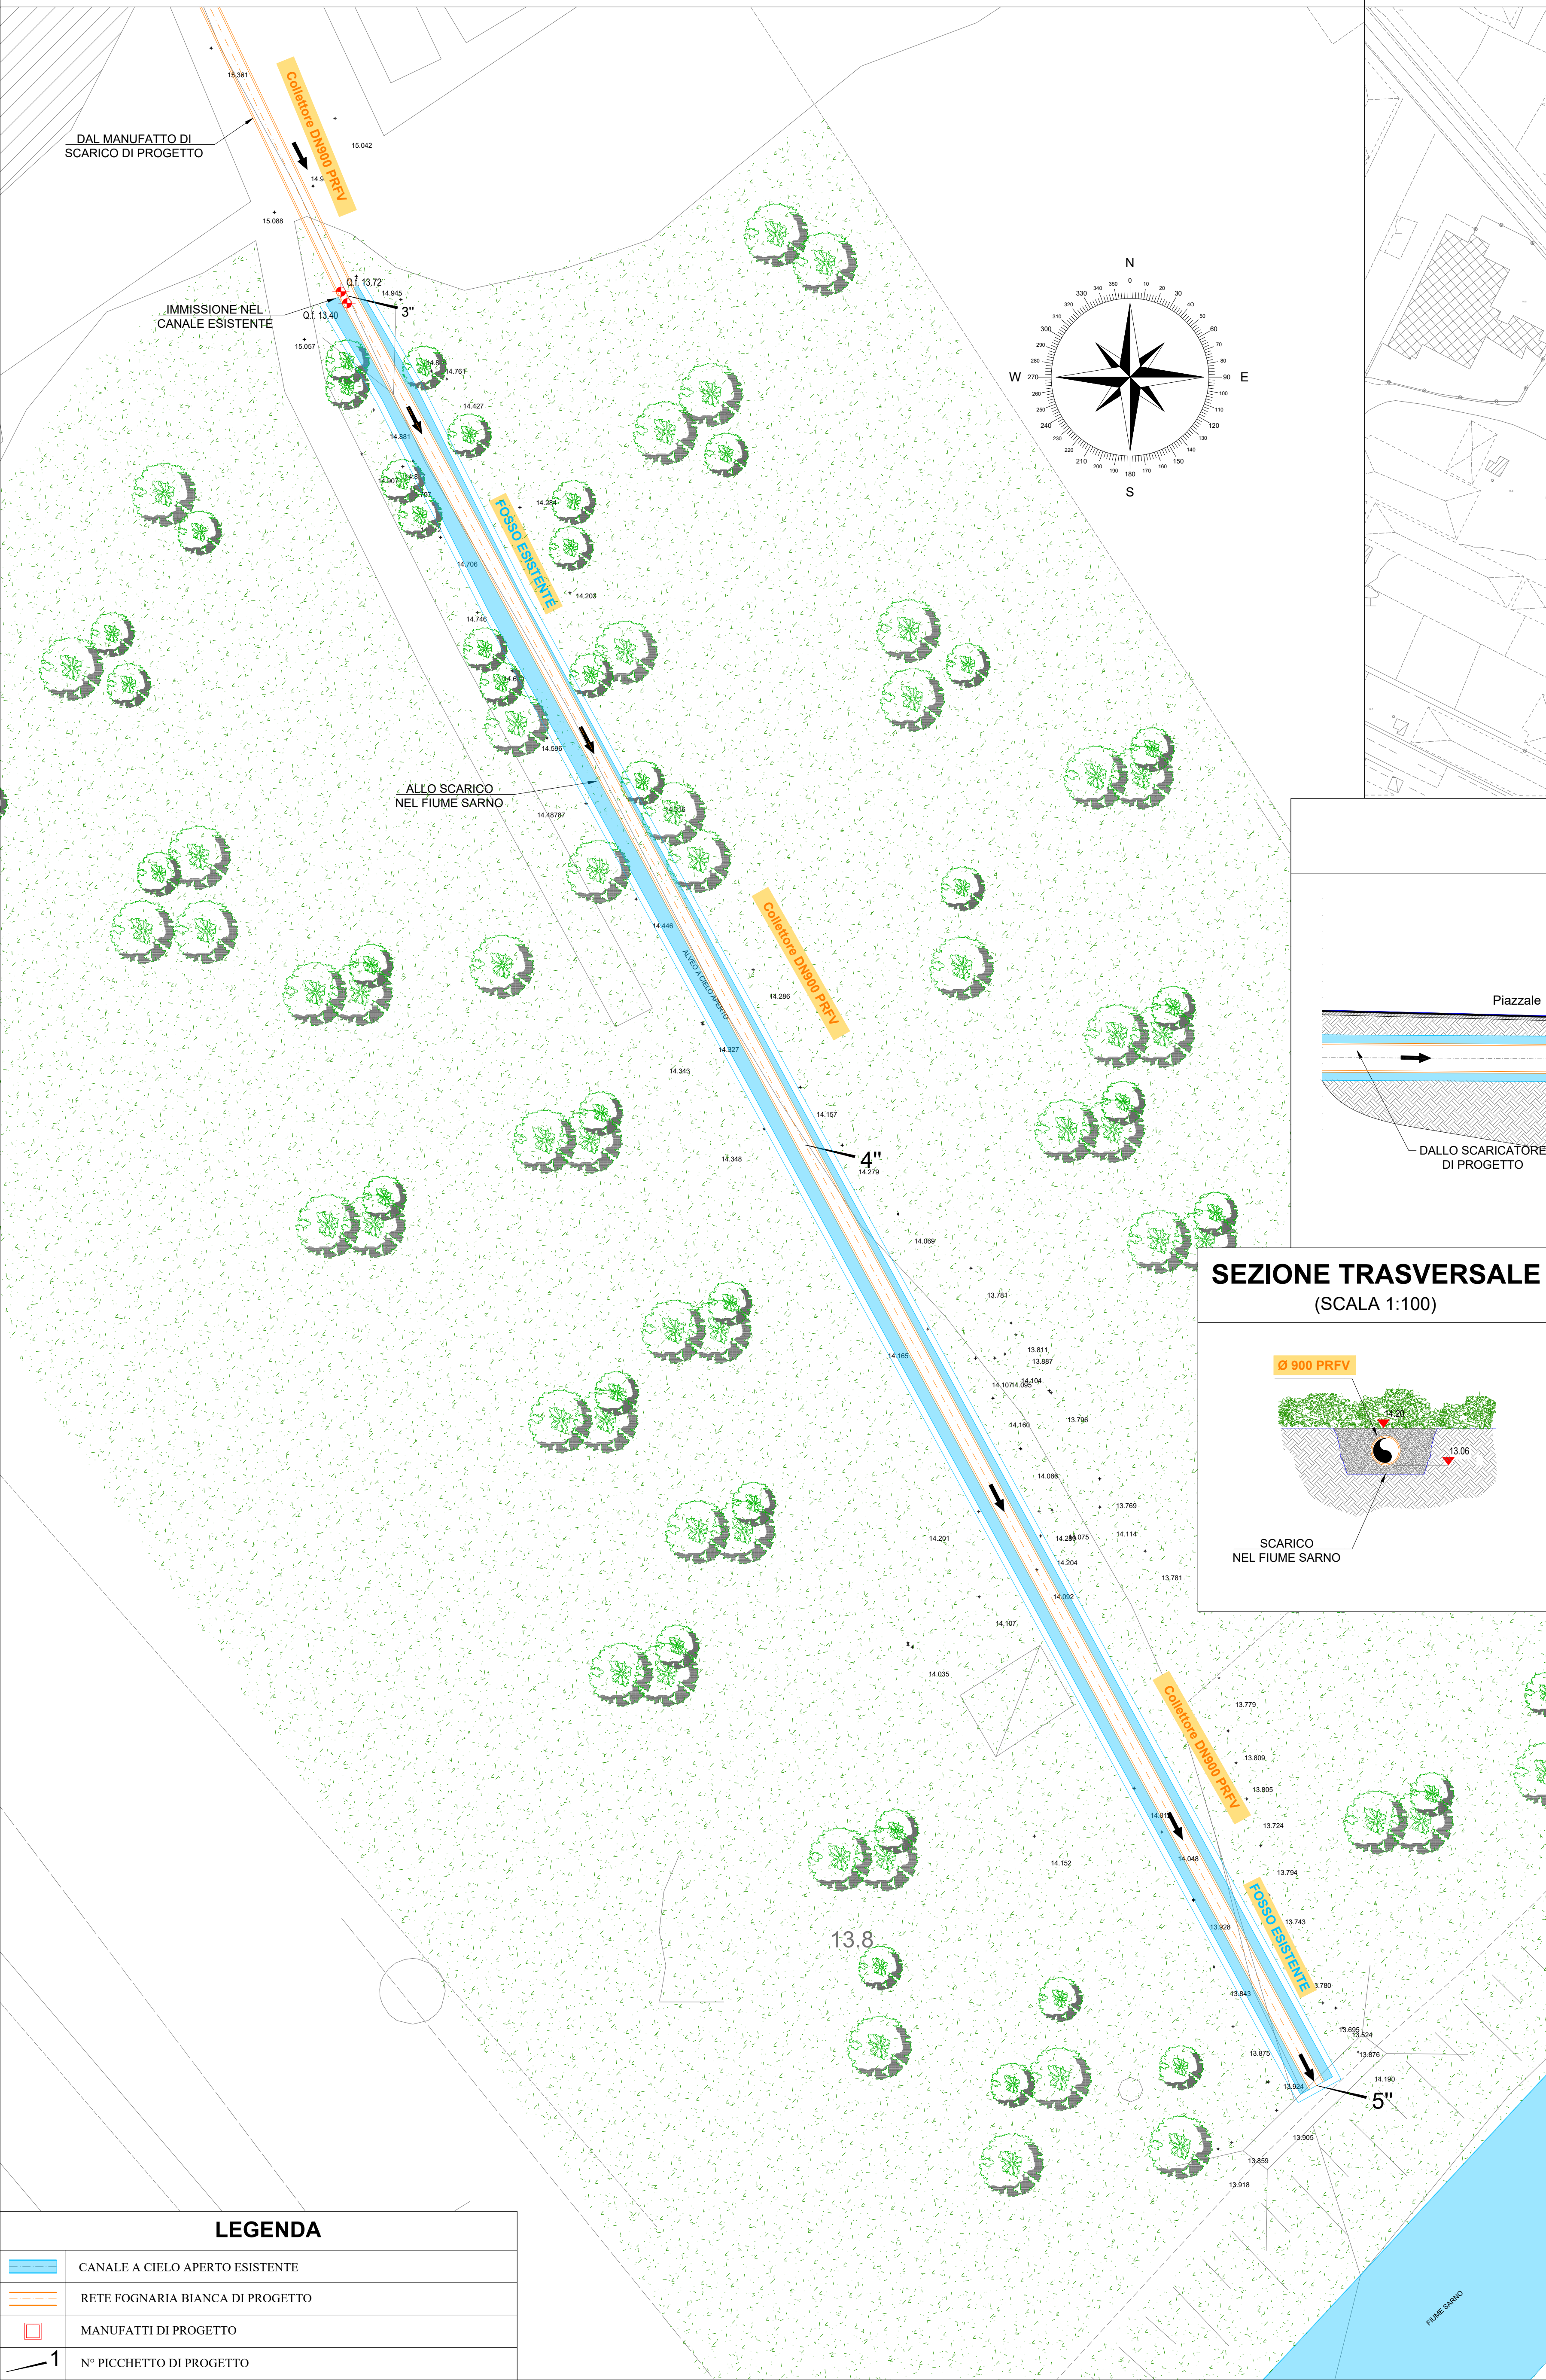


KEY - PLAN
(SCALA 1:2000)

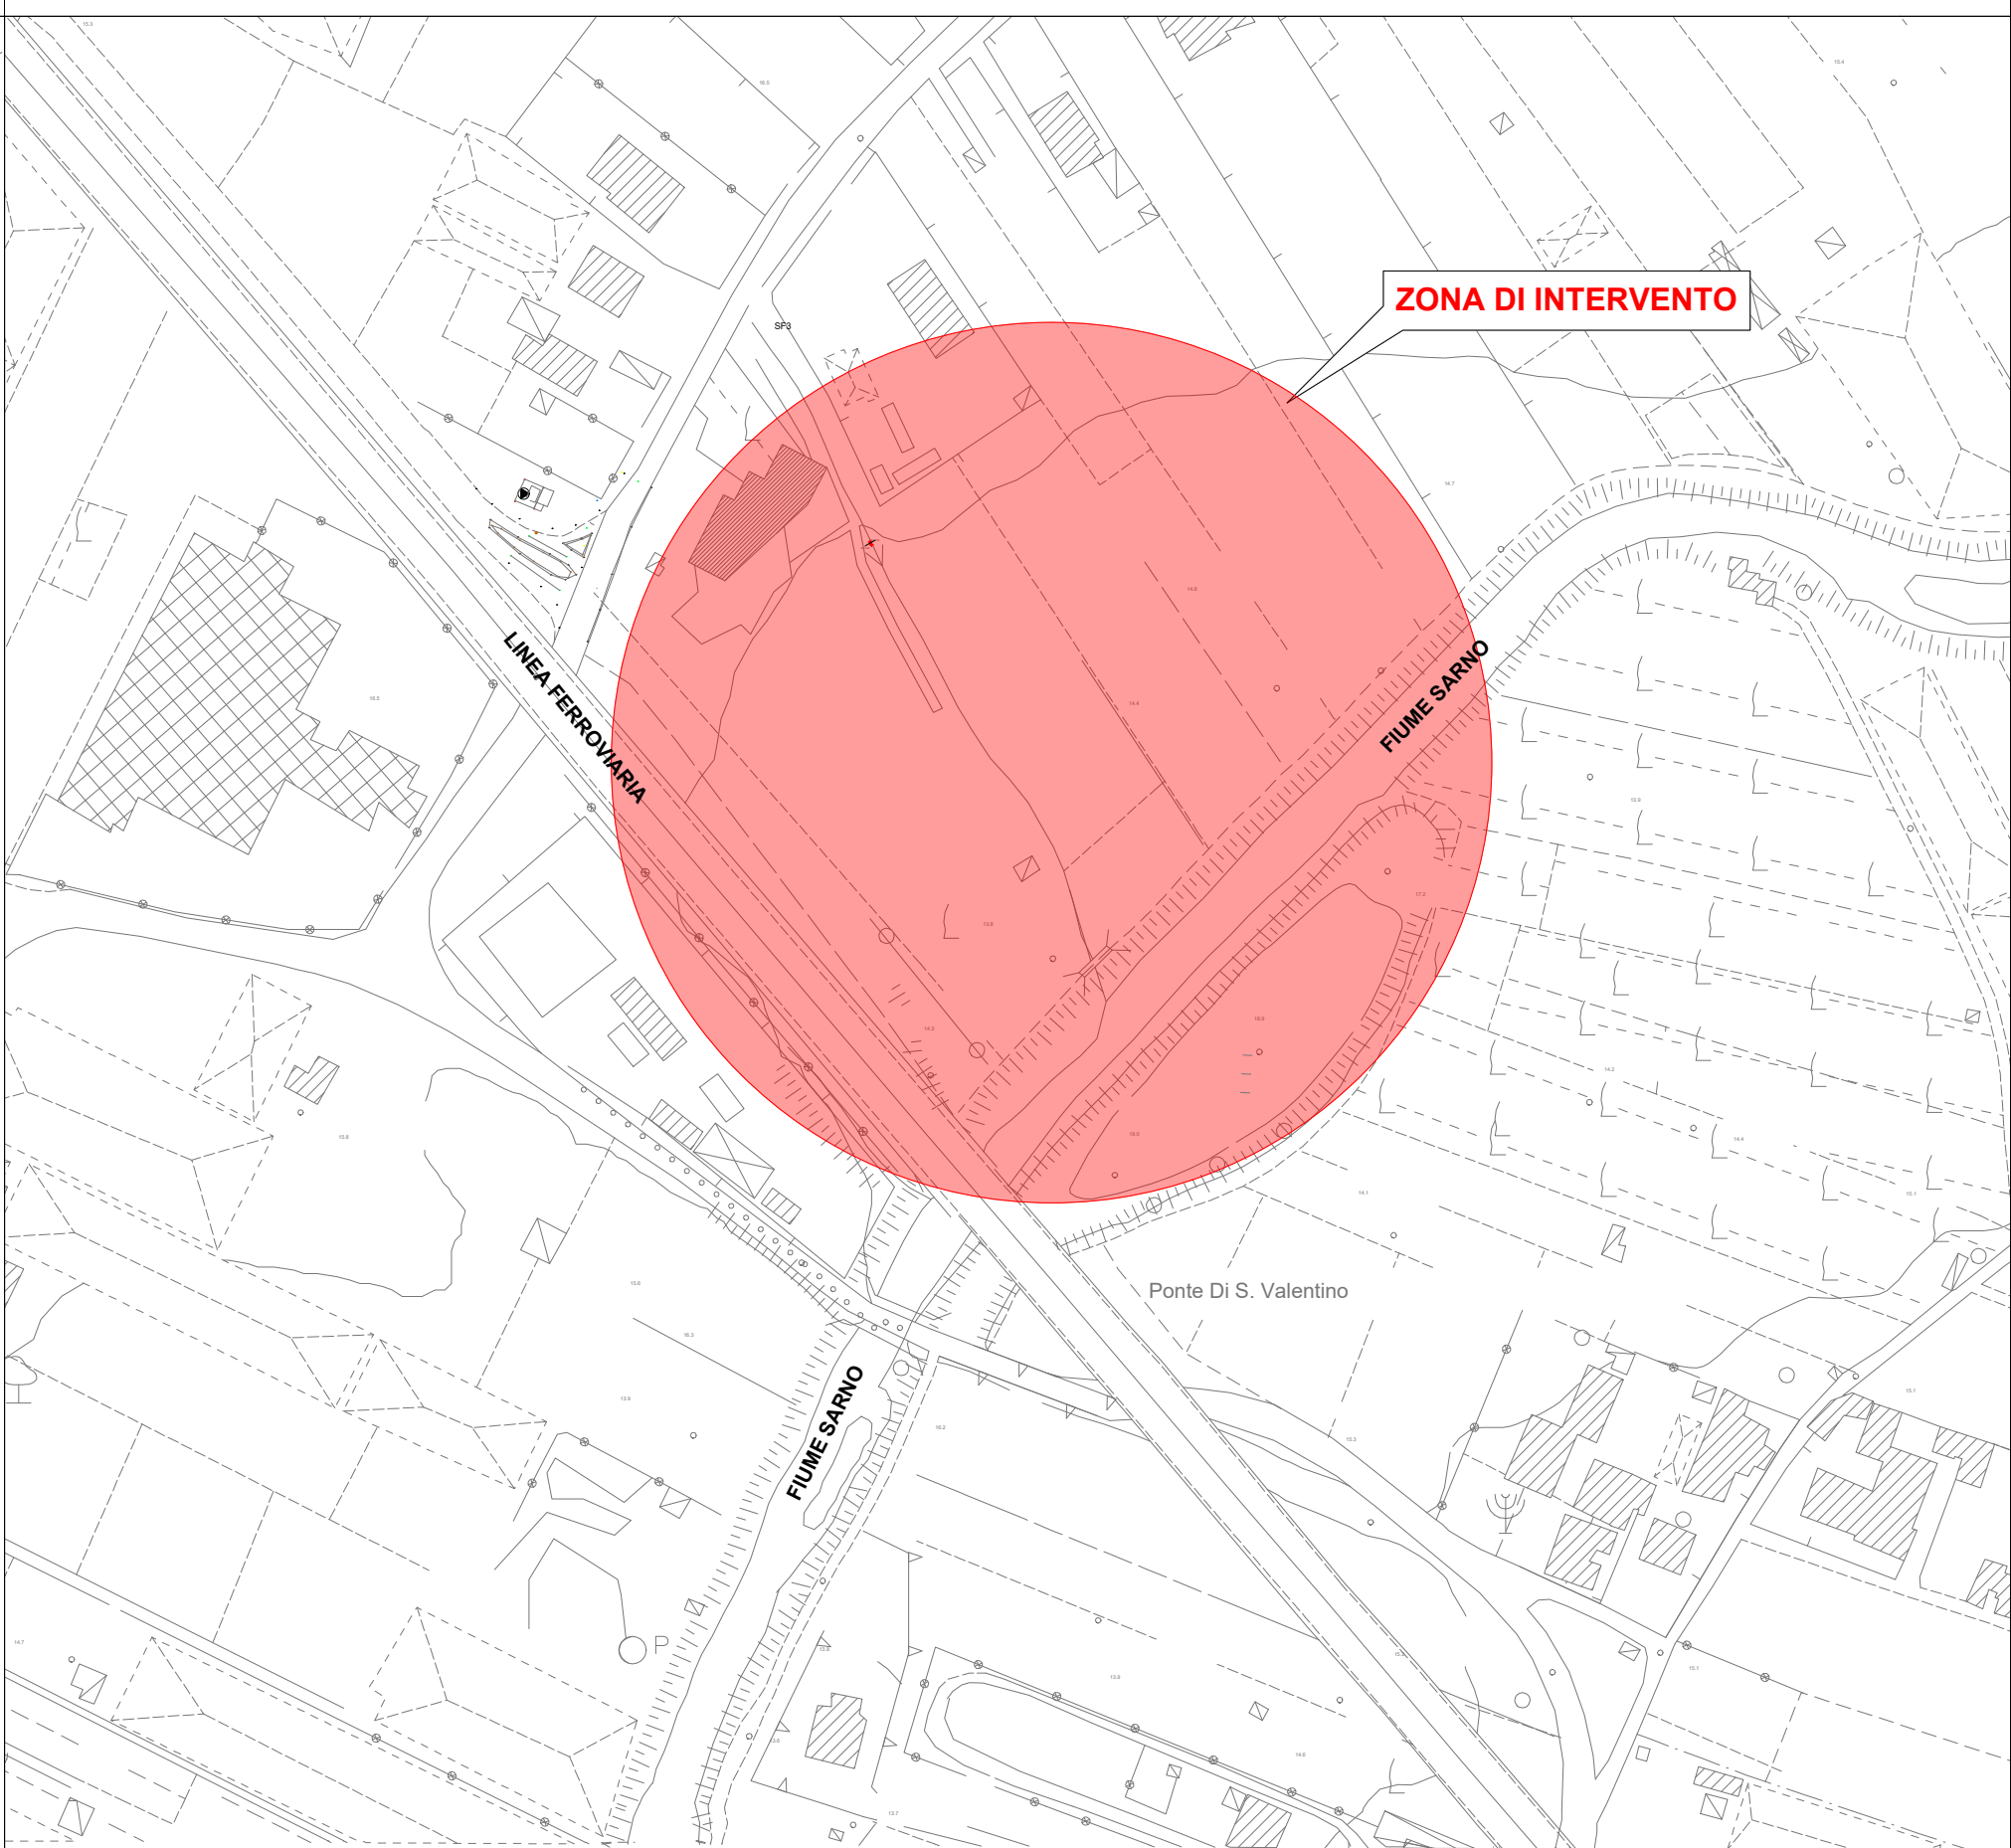

SEZIONE LONGITUDINALE
(SCALA 1:100)

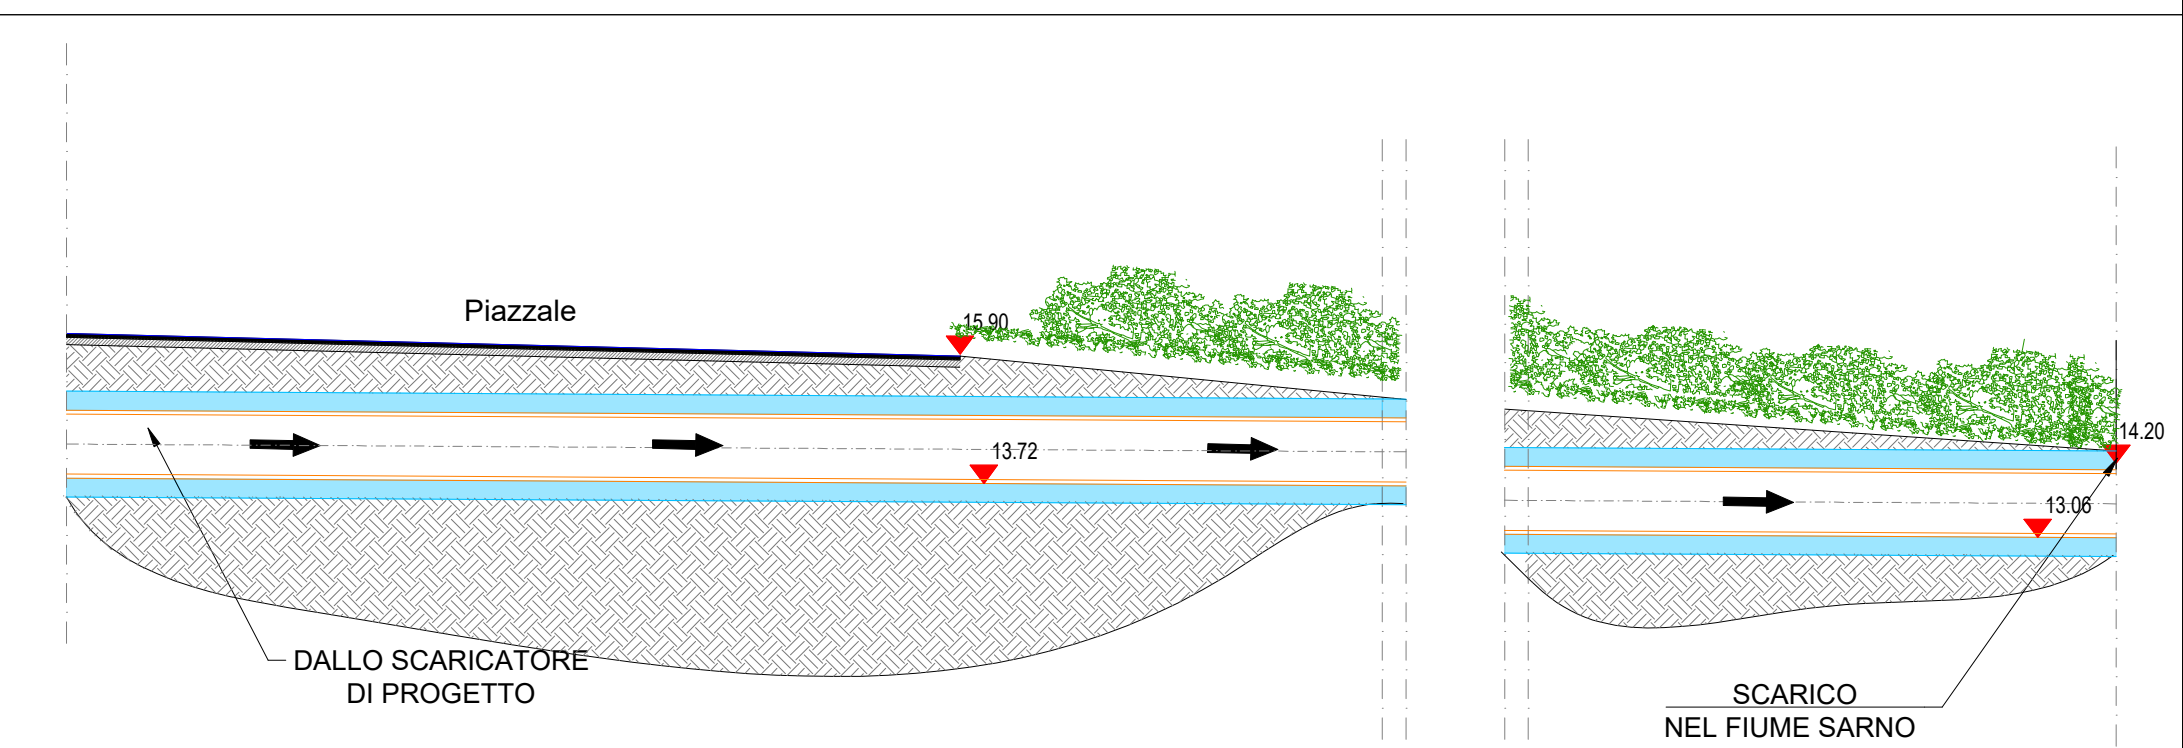

SEZIONE TRASVERSALE
(SCALA 1:100)

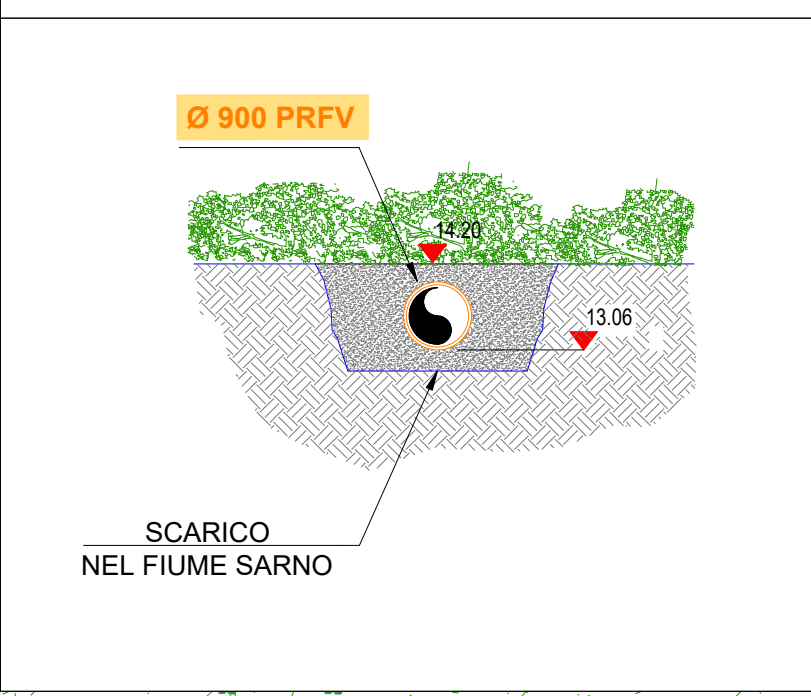

Protocollo d'intesa del 05 Agosto 2020
Regione Campania - Ente idrico campano - Gori Spa
Completamento degli interventi fognario-depurativo del bacino idrografico del fiume Sarno
ricadenti nell'Ambito Distrettuale Sarnese Vesuviano di cui alla L.R. n. 15/2015

Comprendorio Depurativo Medio Sarno sub 2-3
**Opere di completamento della rete fognaria
interna del comune di Striano**

UNITA' INVESTMENT,
PROGRAM & SERVICES

INGEGNERIA
Il Responsabile
Ing. Giuseppina Riccio

Gruppo di progettazione
Ing. Marianeve Pontillo
Ing. Giuseppina Riccio

INT. 72L5

Elaborato:
D5

Scala:
VARIE

Rev	Motivo della revisione	Data	Redatto	Verificato	Approvato
0	Emissione per approvazione	Giugno 2020			

PERIZIA DI VARIANTE N°1

TITOLO:
**IMMISSIONE NEL FIUME SARNO
DEL COLLETTORE DN900 : STRALCIO
PLANIMETRICO, PIANTA E SEZIONI**

Esecuzione delle Opere

Prestazioni Specialistiche
Struttura di supporto

Il Direttore dei Lavori
Geom. Salvatore Savarese

Il R.U.P.
Ing. Domenico Tizzano

Il presente progetto è protetto a termini di legge.

LEGENDA

	CANALE A CIELO APERTO ESISTENTE
	RETE FOGNARIA BIANCA DI PROGETTO
	MANUFATTI DI PROGETTO
	N° PICCHETTO DI PROGETTO