
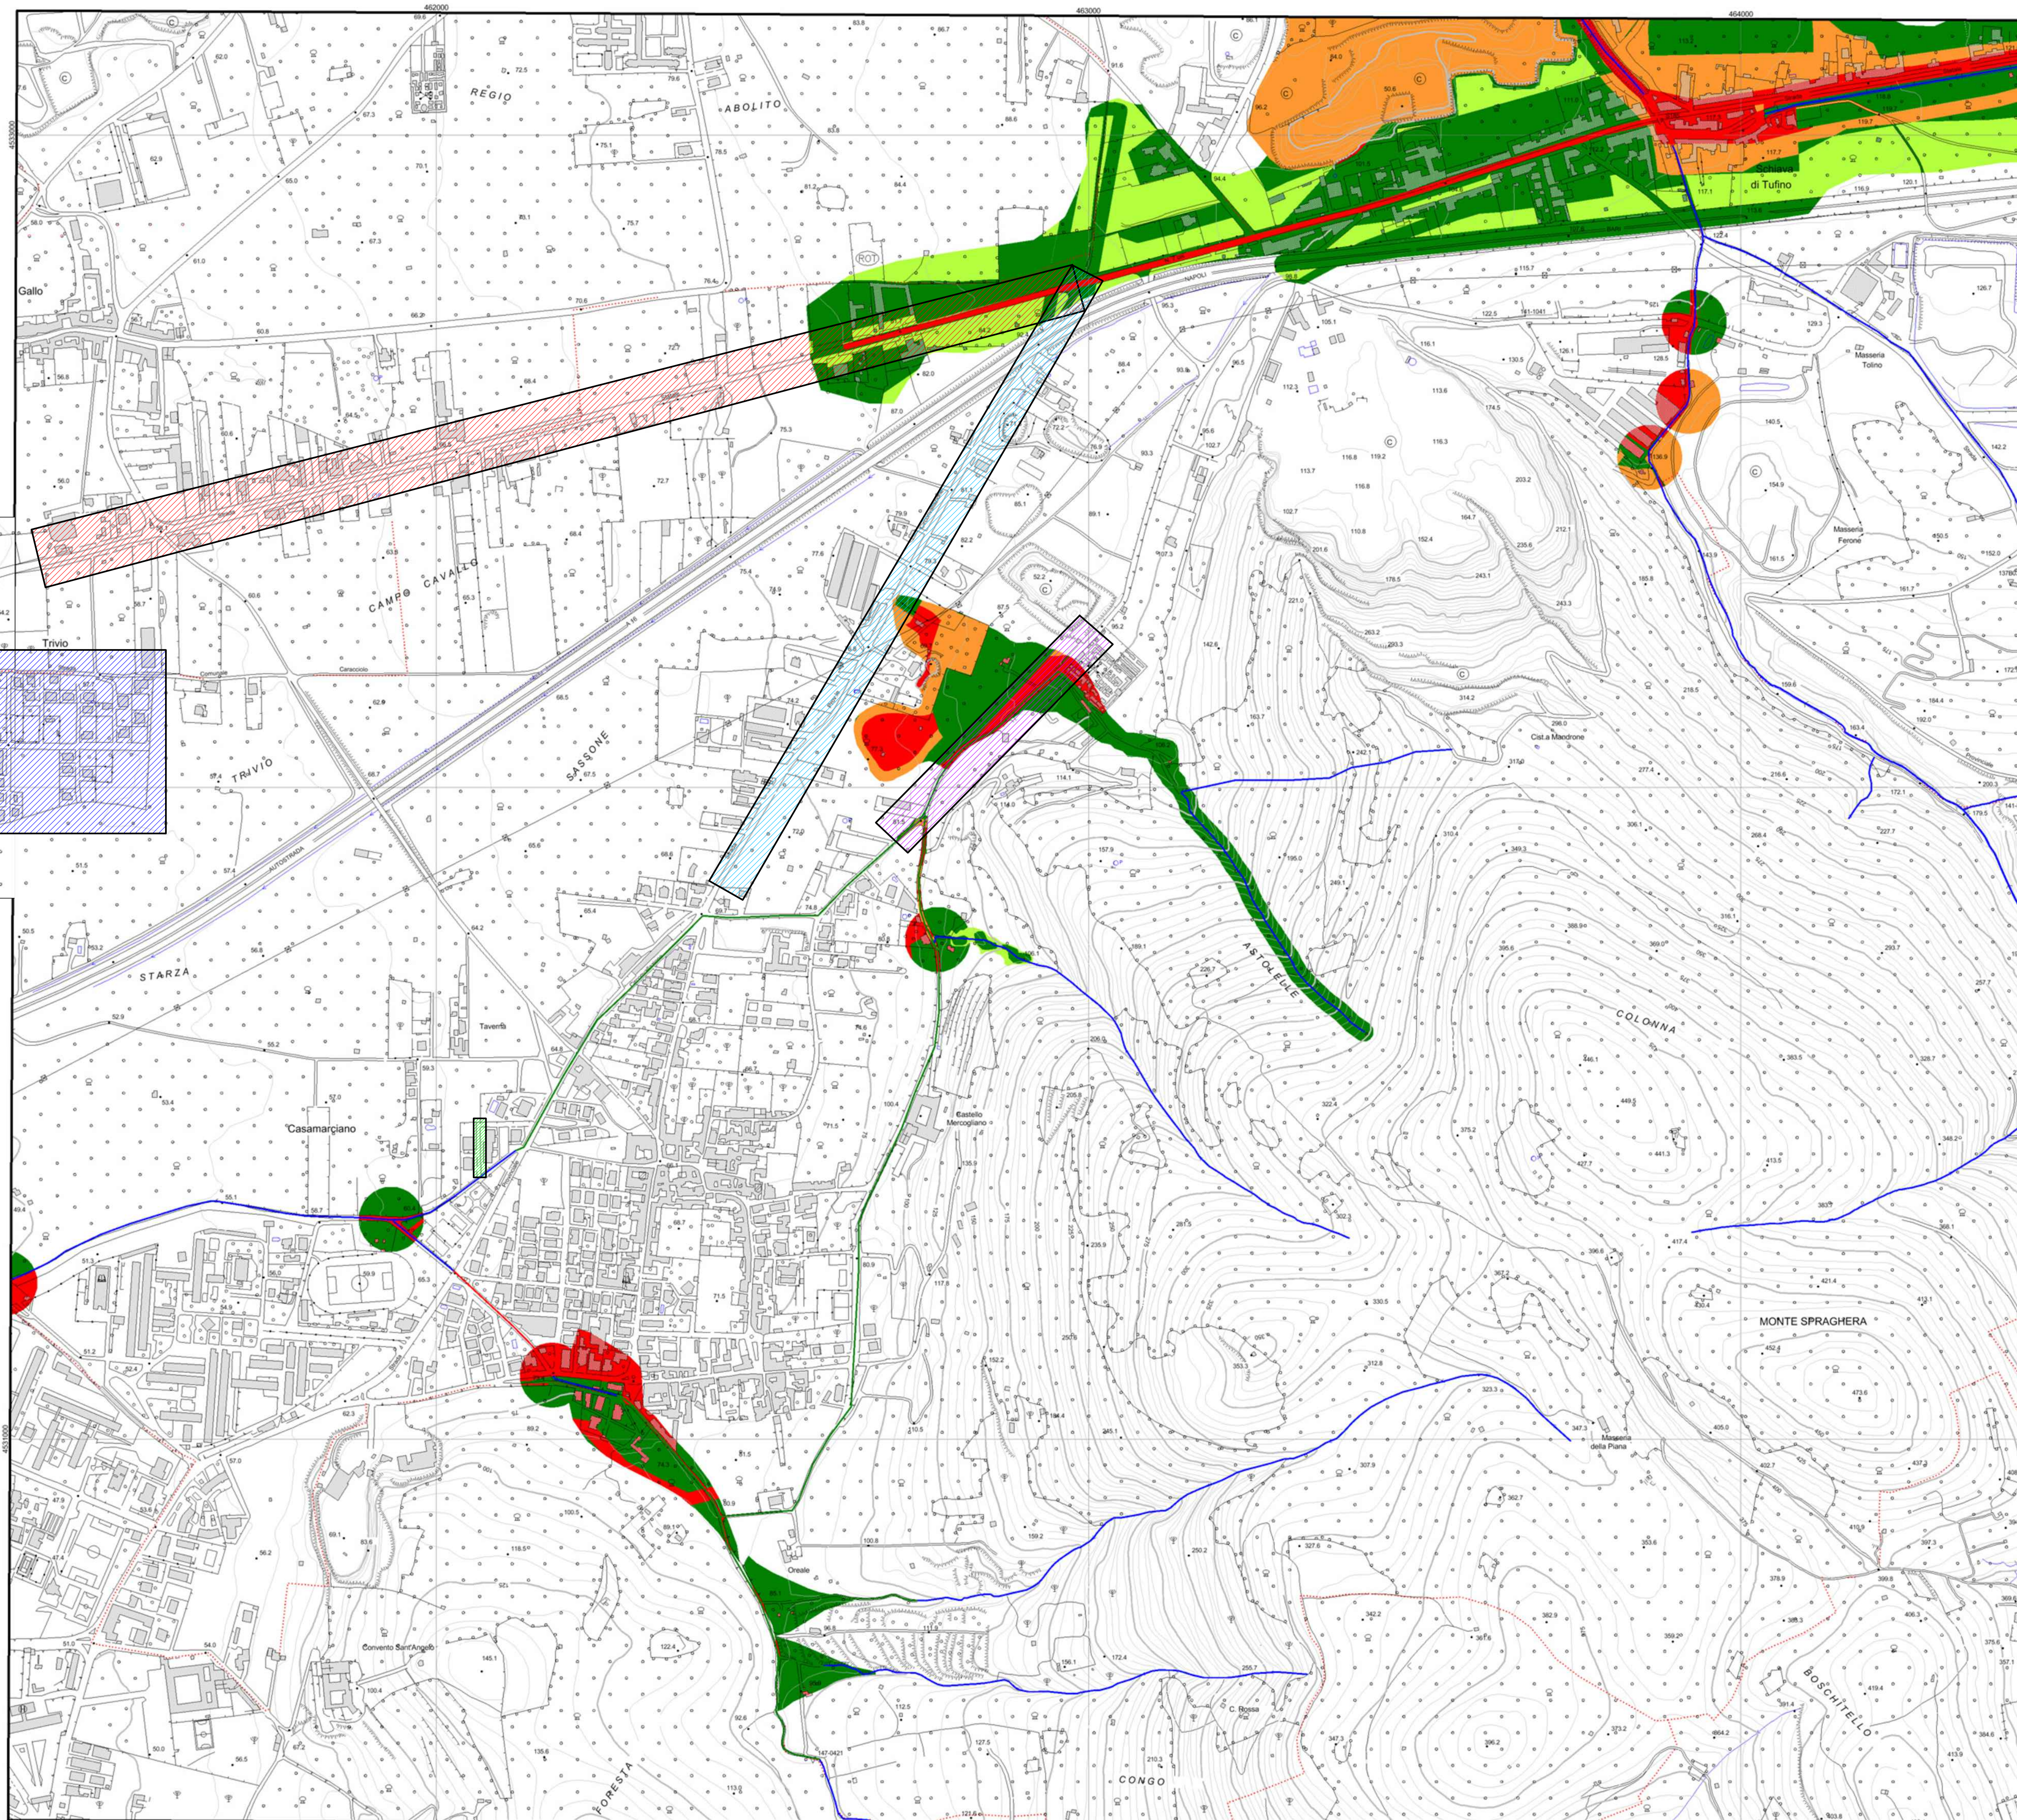
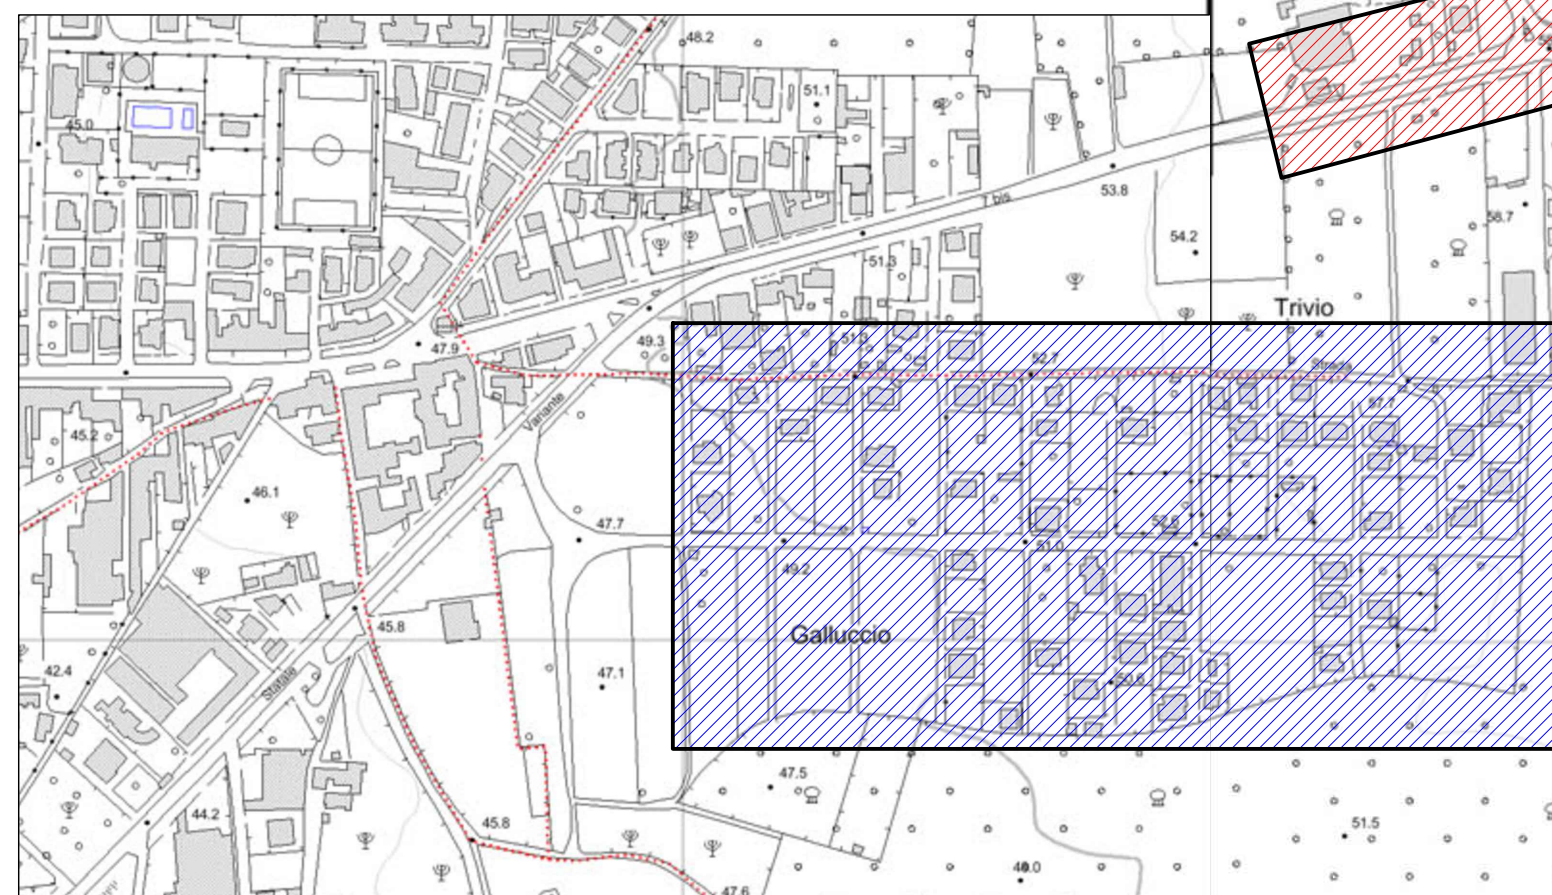



LEGENDA

- R4 - Rischio molto elevato
- R3 - Rischio elevato
- R2 - Rischio medio
- R1 - Rischio moderato
- Limite di bacino
- Alveo strada
- Reticolo idrografico
- Tratto tombato
- Vasca

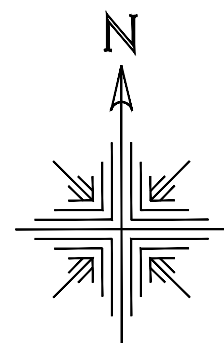

PR CAMPANIA FESR 2021-2027

PR CAMPANIA FESR 2021-2027, Obiettivo di Policy 2, Asse II – O.S. 2.5 – Azione 2.5.1

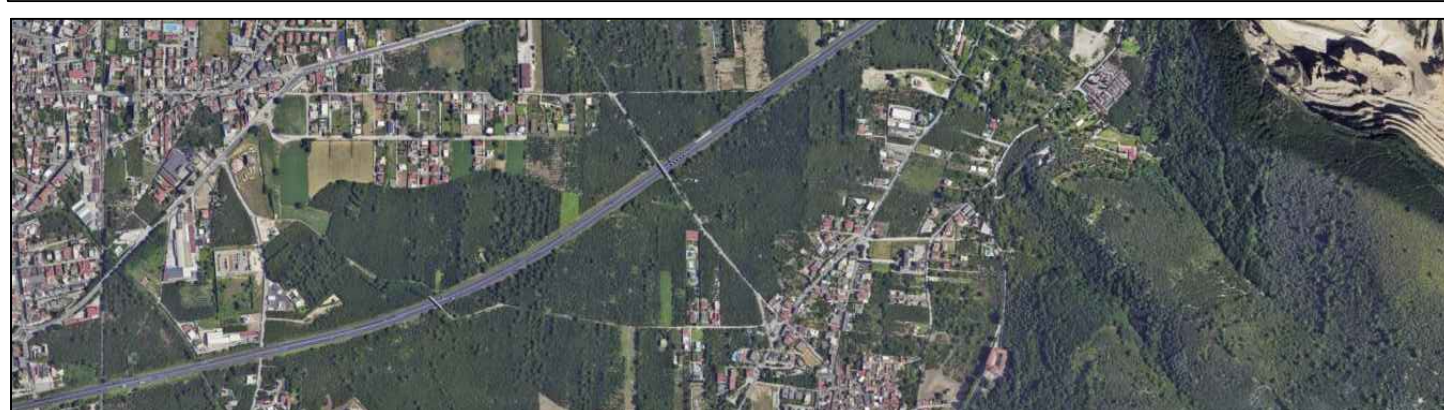

COMPRESORIO DELL'AREA NOLANA
Adeguamento e potenziamento della rete idrica e fognaria
nel Comune di Casamarciano (NA)
CUP: H21D2500060002 - CIP: I/PS/202675



INGENNERIA
Il Responsabile
ing. Giuseppina Rocco

PFTE

Elaborato:
EG_PG.02.B

TITOLO:
Planimetrie PSAI
-Rischio idraulico

Scala:
fs

Rev	Motivo della revisione	Data	Redatto	Verificato	Approvato
00	Emissione	Maggio 2026			

Esecuzione delle Opere

Il Sindaco
Dott. Clemente Primiano

Prestazioni Specialistiche

Il Progettista
Ing. Raffaele Carrella

Il R.U.P.
Ing. Domenico Tizzano



Servizi di ingegneria e architettura
Via Persipoli 11 - 80122 Napoli (NA)
telefono: 081/5122886; dyndia@gmail.com

Il presente progetto è protetto a termini di legge.