
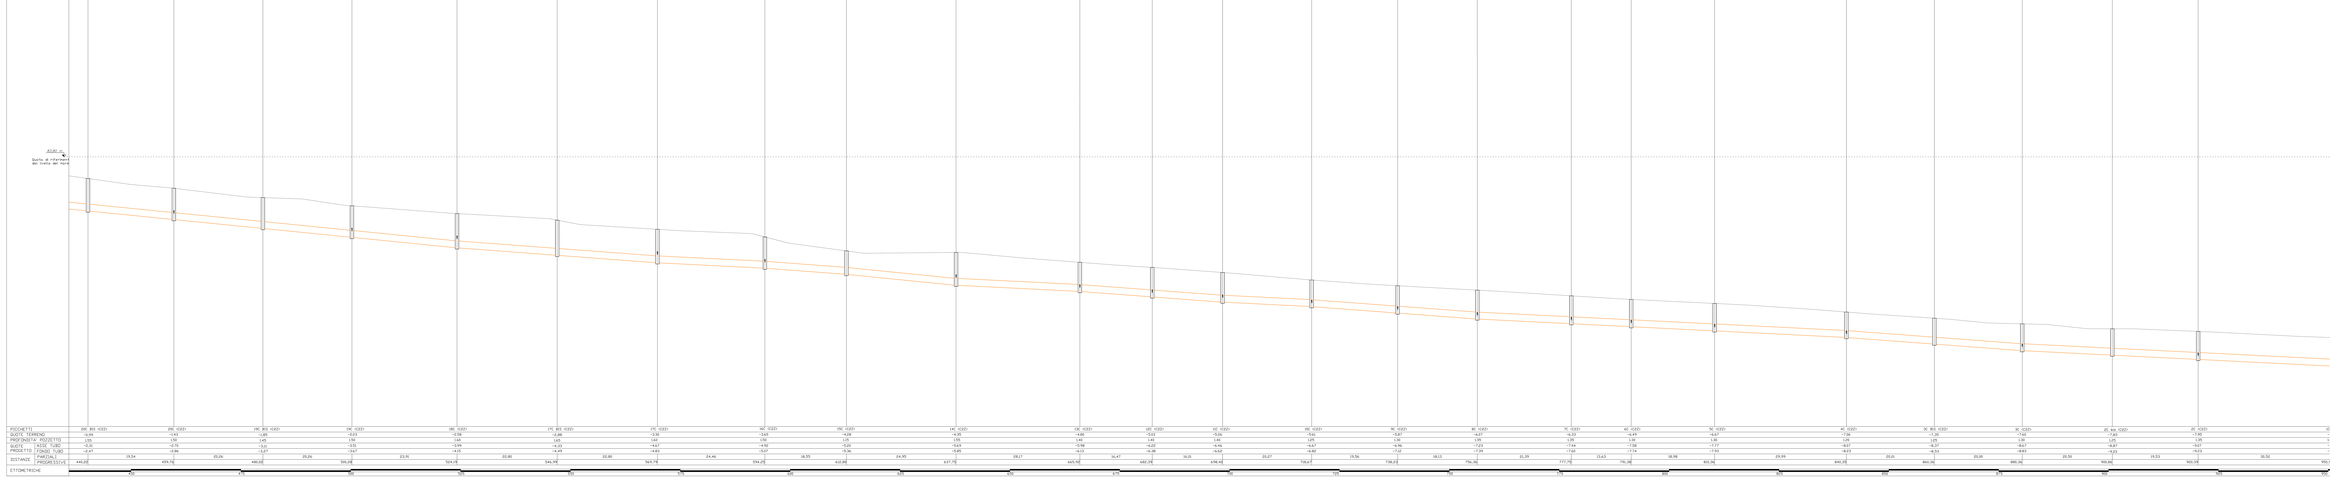

PR CAMPANIA FESR 2021-2027, Obiettivo di Policy 2, Asse II - O.S. 2.5 - Azione 2.5.1

COMPENSORIO DELLA MEDIA VALLANDA

Adeguamento e potenziamento della rete idrica e fognaria nel Comune di Casamarciano (NA)
CUP: H21G20000960002 - CIP: DPS/3024/3

PFTE

Elaborato: ES_PL.04

Titolo: Profili longitudinali di progetto Tronco Via Circumvallazione 2

Scala: 1:200/20

Rev.	Data	Descrizione revisione	Ditta	Redatto	Verificato	Approvato
00		Prima emissione	Raggi Ing.			
01						
02						
03						

Consulenza delle Opere: Prestatori Specialistici: Il Progettista: Ing. Gerardo Tortora; CAD-CAT: Ing. Gerardo Tortora

Il Sindaco: Avv. Alessandro Nicolais

Il presente progetto è protetto dal diritto d'autore ai sensi della L. 633/41 e ss.mm.ii.