LEGENDA					
TIPOLOGIA E DIMENSIONI PROGETTO		TIPOLOGIA RETE IDRICA		ZONE DI IMPIEGO	

SEZIONE TIPICA DI SCAVO (3)

Scala 1:25

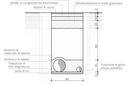

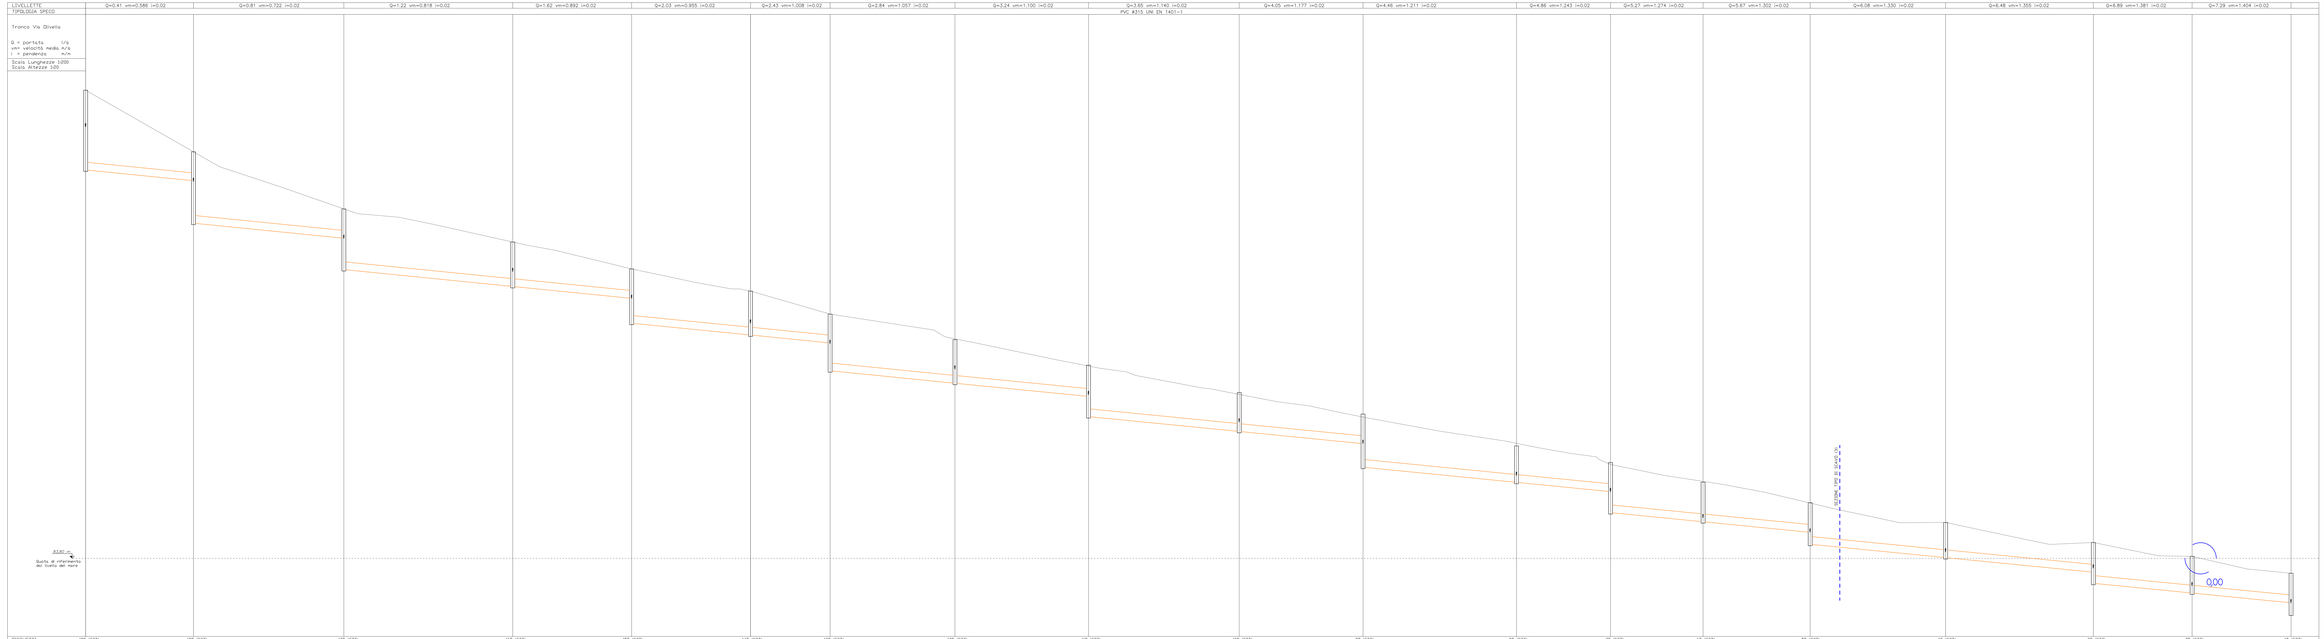


PR CAMPANIA FESR 2021-2027

PR CAMPANIA FESR 2021-2027, Obiettivo di Policy 2, Asse II – O.S. 2.5 – Azione 2.5.1

COMPRENSORIO DELL'AREA NOLANA

Adeguamento e potenziamento della rete idrica e fognaria nel Comune di Casamarciano (NA)

CUP: H21G22000000002 - CIP: IIPS:201875

GORI

INGEGNERIA
Il Responsabile
Ing. Giuseppe Rocco

PFTE

Elaborato: EG_PL.06

Oggetto: Profili longitudinali di progetto Tronco Via Olivella

Scala: 1:200/20

Rev.	Data	Descrizione	Redatto	Verificato	Approvato
00		Emissione	Maggio 2024		

Direttore Lavori: Ing. Gaetano Cirillo

Direttore Operativo: Ing. Raffaele Sarnataro

Direttore Ufficio Tecnico: Ing. Giuseppe Rocco

Esecutore delle Opere: Il Direttore: Dott. Clemente Fiorisano

Prestatore Specialistico: CIRILLO ENGINEERING

Il Progettista: Ing. Raffaele Sarnataro

Il R.U.P.: Ing. Gaetano Tedesco

DIANDA Ingegneria Integrata
per Ambiente, Architettura
Via Nicotera, 29 - 00195 Roma

Formato Lungo (Larghezza 1 Pagina)