
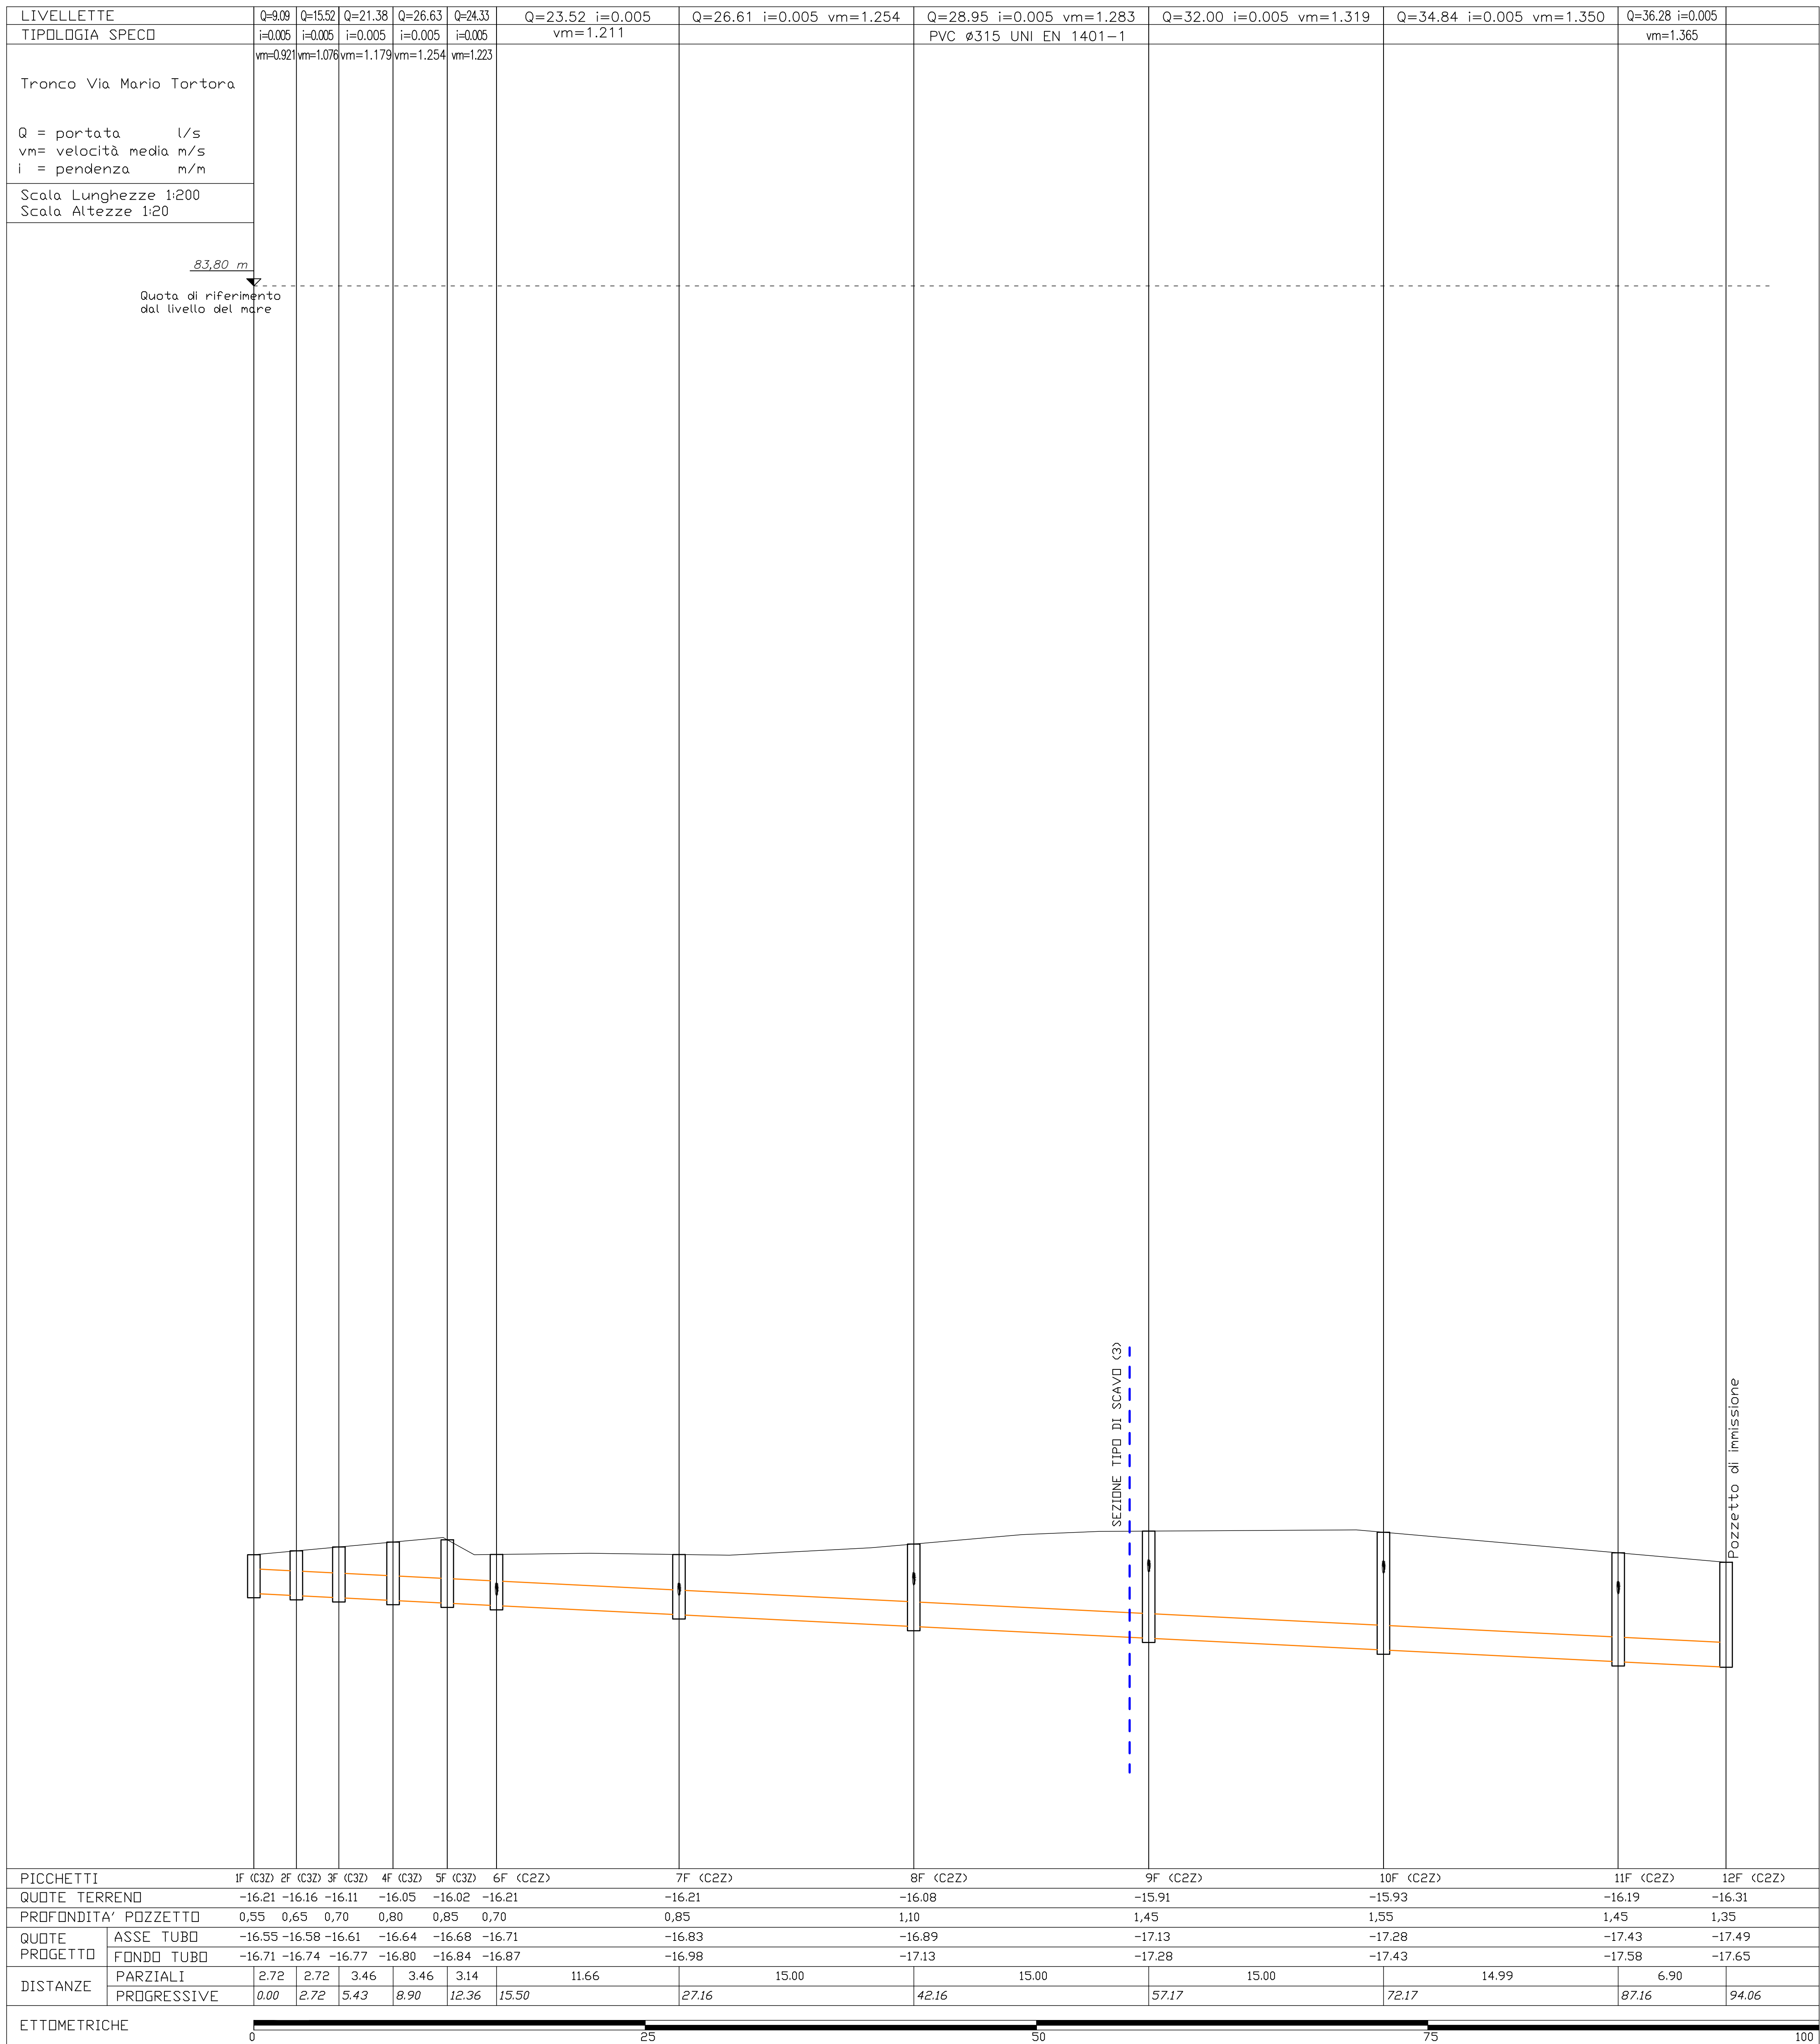


TITOLOGIA E DIMENSIONI POZZETTO			LEGENDA		ZONA DI IMPIEGO	
			TIPO CHIUSURA			
A	Pozzetto prefabbricato in calcestruzzo e Ø400 sottopresso per scarichi di acque reflue e piovane	1	Chiusura di ispezione con tefalco in calcestruzzo vibrocompattato	J	Chiusura in CAV (Nessuna classe)	
B	Pozzetto prefabbricato in calcestruzzo e Ø600 sottopresso per scarichi di acque reflue e piovane	2	Chiusura di ispezione per tefalco in ghisa allargata Ø500, controllo secondo le Norme UNI EN 1245, coperture asfaltiche sul basato, telaio a struttura allargata	X	B125 - (Canali aperti occasionalmente al traffico bordo di parcheggio o strada di cantiere per autoveicoli)	
C	Pozzetto prefabbricato in calcestruzzo e Ø800 sottopresso per scarichi di acque reflue e piovane	3	Origina in ghisa allargata Ø500 EN 1563, allargata Ø500, controllo secondo le Norme UNI EN 1245, asfalto ad asporto diffuso deciso su due file, sistema di segnali al tipo "campanello"	Y	C250 - (Canali aperti occasionalmente al traffico bordo di parcheggio o strada di cantiere per autoveicoli fino a 0,2 m di marciapiede e bordo di parcheggio per autoveicoli pesanti)	
				Z	D400 - (Canali di risulta NN 400). Vie di circolazione: strade provinciali e statali - zone di parcheggio per tutti gli veicoli.	

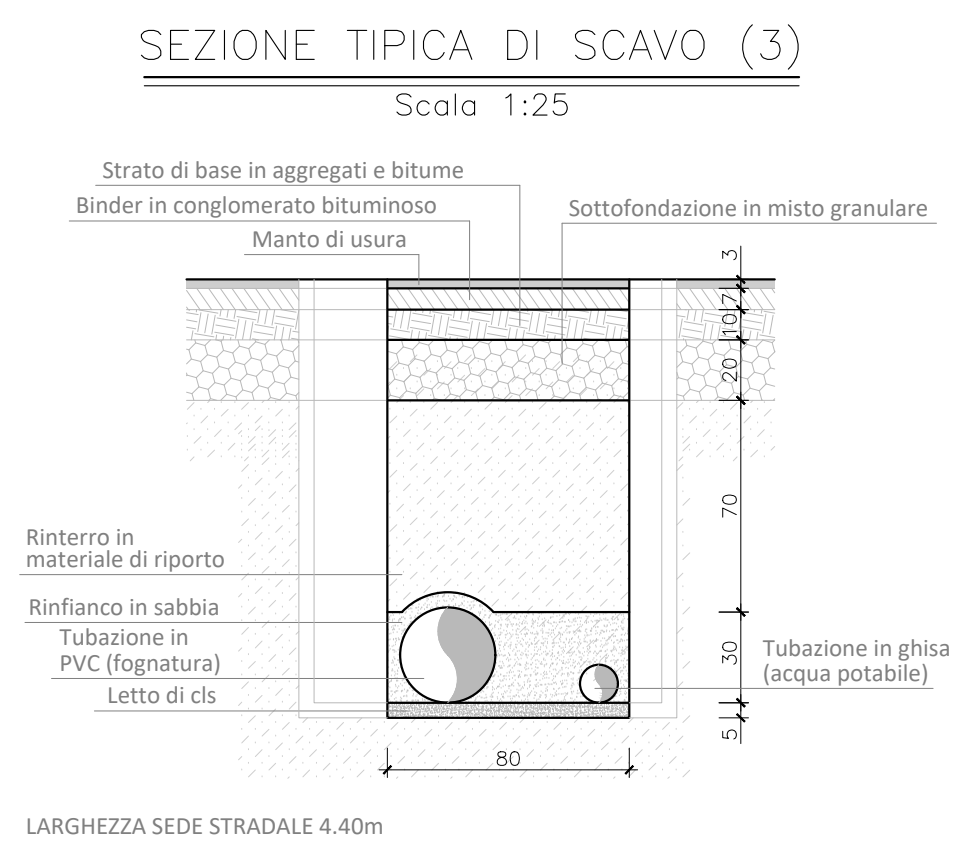

 REPUBBLICA ITALIANA COESIONE TERITORIALE	 European Union	 Repubblica Italiana	 Repubblica Italiana		 EIC ENTE INTERCOMUNALE CAMPIANO	 GORI
PR CAMPANIA FESR 2021-2027						
PR CAMPANIA FESR 2021-2027, Obiettivo di Policy 2, Asse II – O.S. 2.5 – Azione 2.5.1						
						
COMPRESORIO DELL'AREA NOLANA Adeguamento e potenziamento della rete idrica e fognaria nel Comune di Casamarciano (NA) CUP: H21D25000060002 - CIP: UIPS/202675						
 INGEGNERIA Il Responsabile: ing. Guiseppe Recio		PFTE				
Elaborato: EG_PL_07		Titolo: Profili longitudinali di progetto Tronco Via Mario Tortora				
Scala: 1:200/20						
Rev	Motivo della revisione	Data	Redatto	Verificato	Approvato	
00	Emissione	Maggio 2026				
Esecuzione delle Opere		Prestazioni Specialistiche		Il Progettista Ing. Raffaele Carrella		Il R.U.P. Ing. Domenico Tizzano
 CINELLA ENGINEERING		 DYNDA S.p.A. Via Pizzardi 11 - 40138 Bologna (BO) tel. 051.212286 - dymond@gmail.com				
Il Sindaco Dott. Clemente Perricone						