



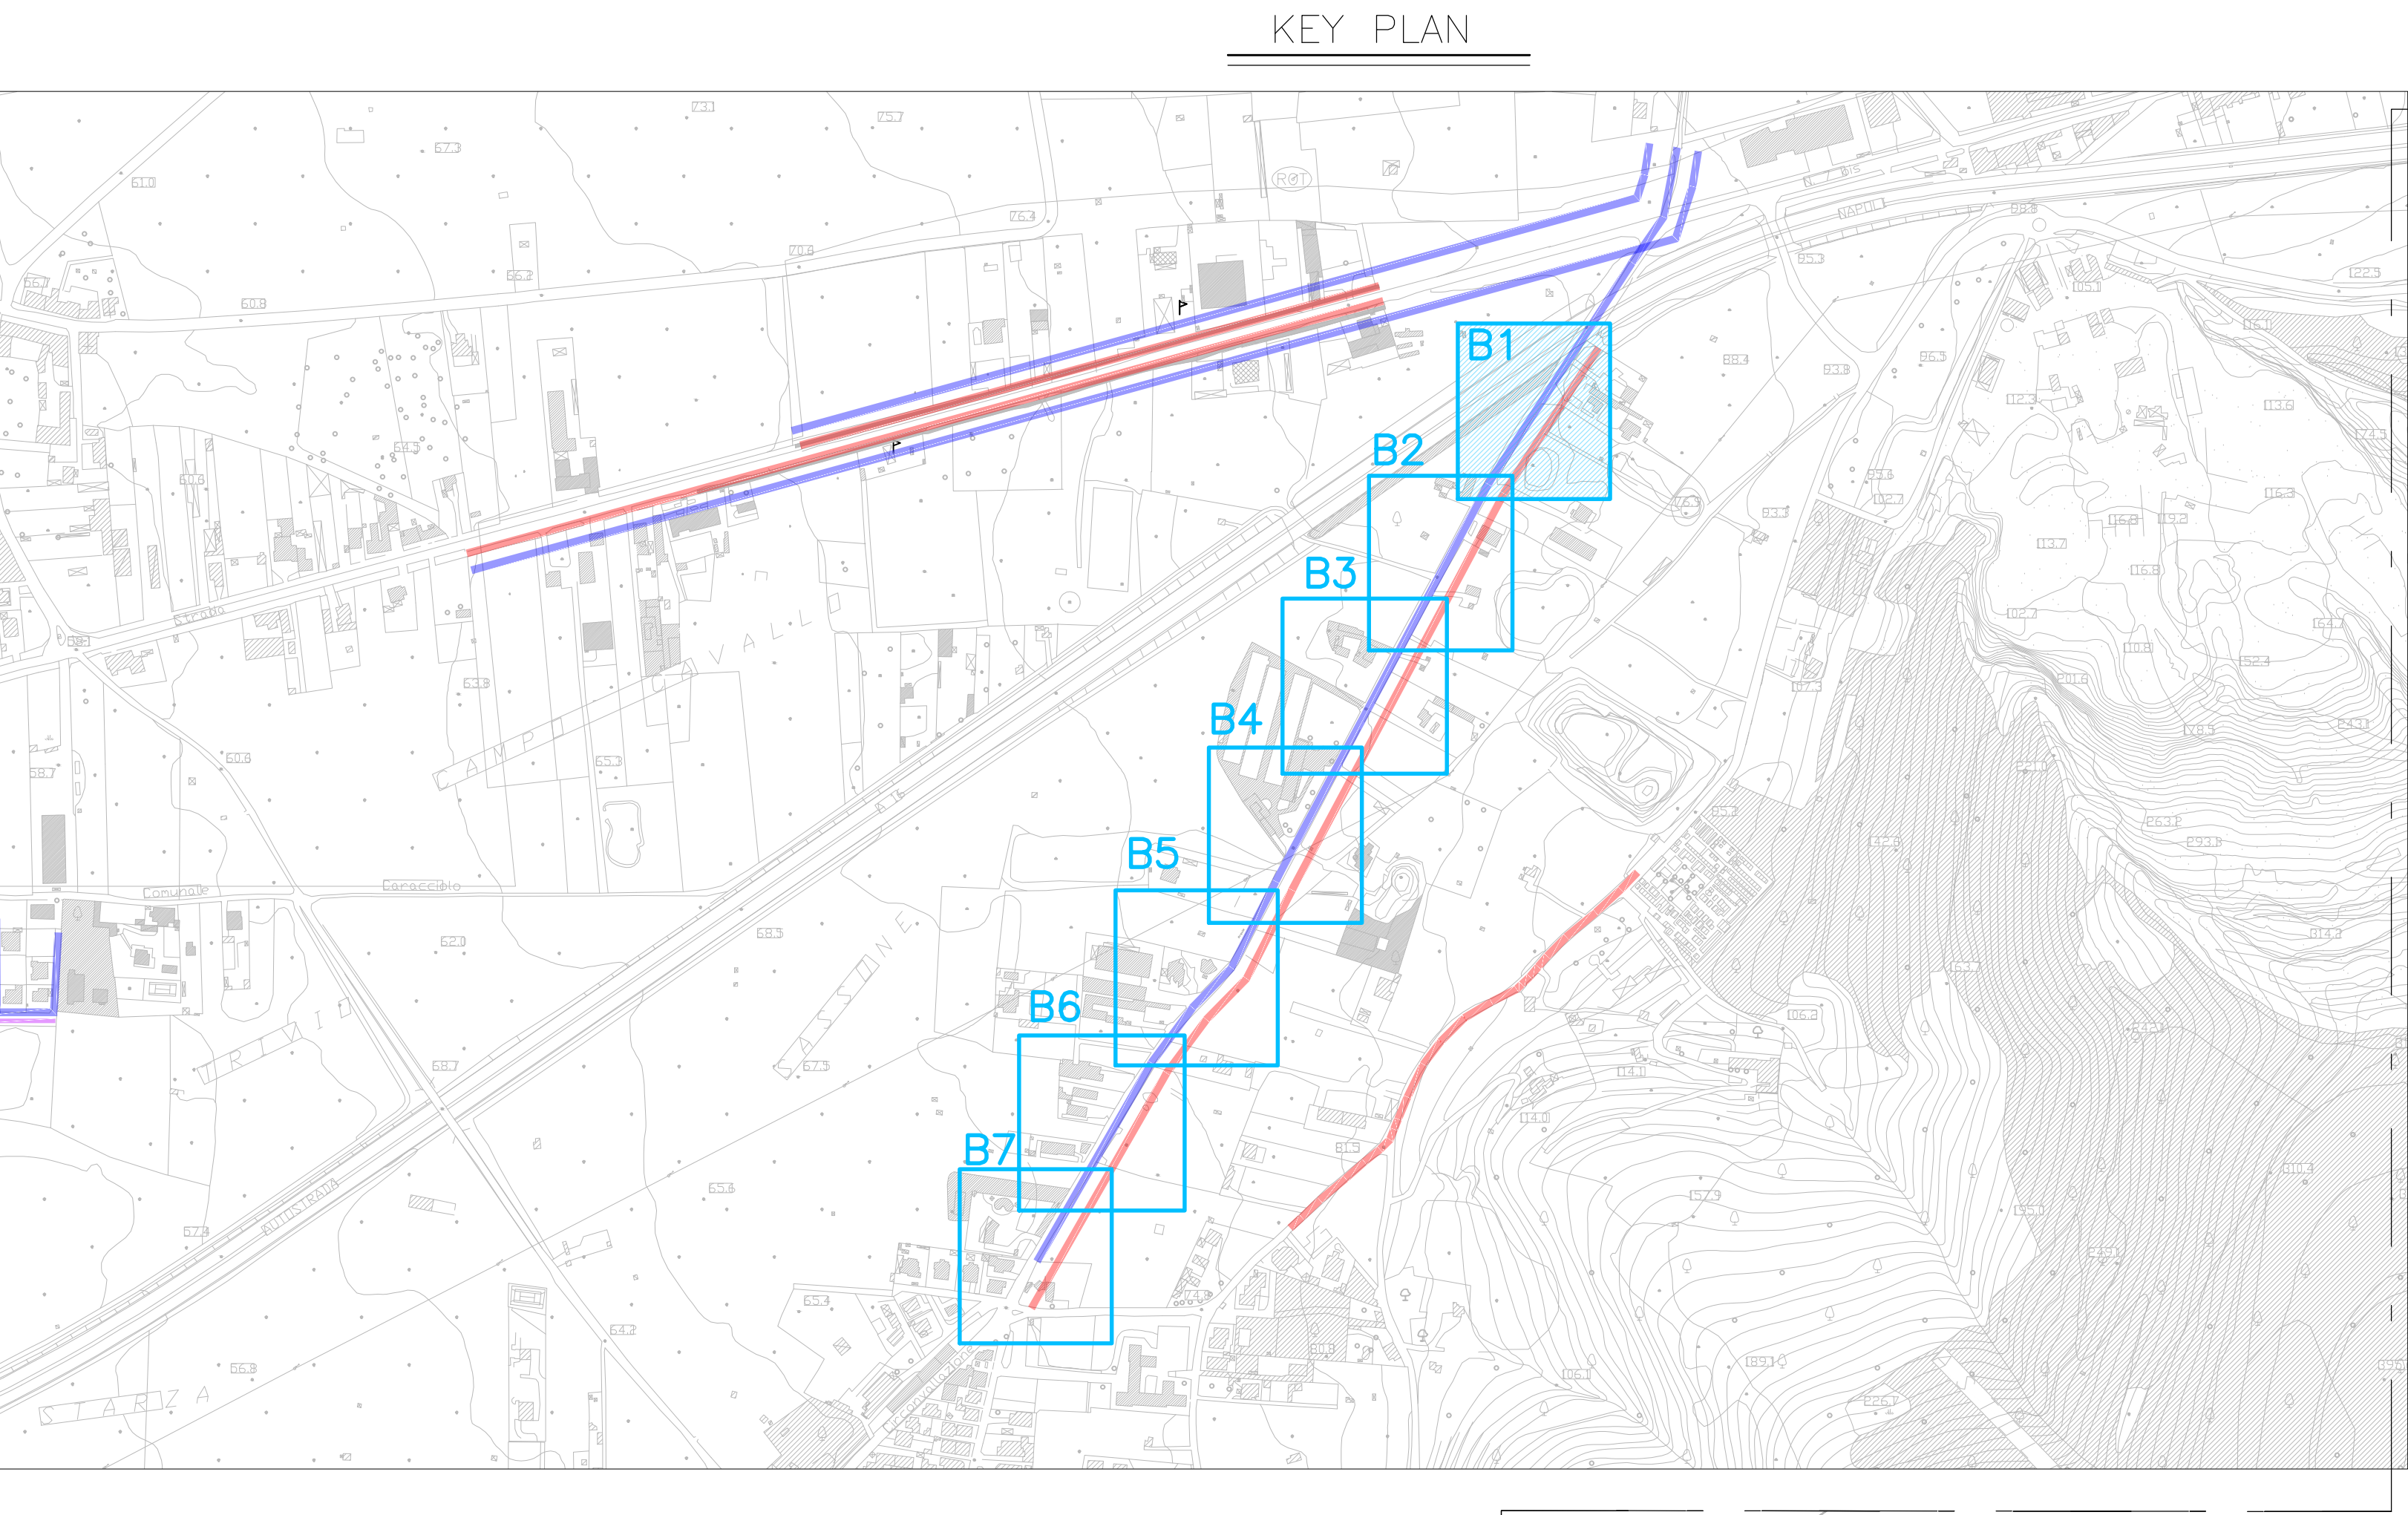

PLANIMETRIA TRATTO B1
Scala 1:200

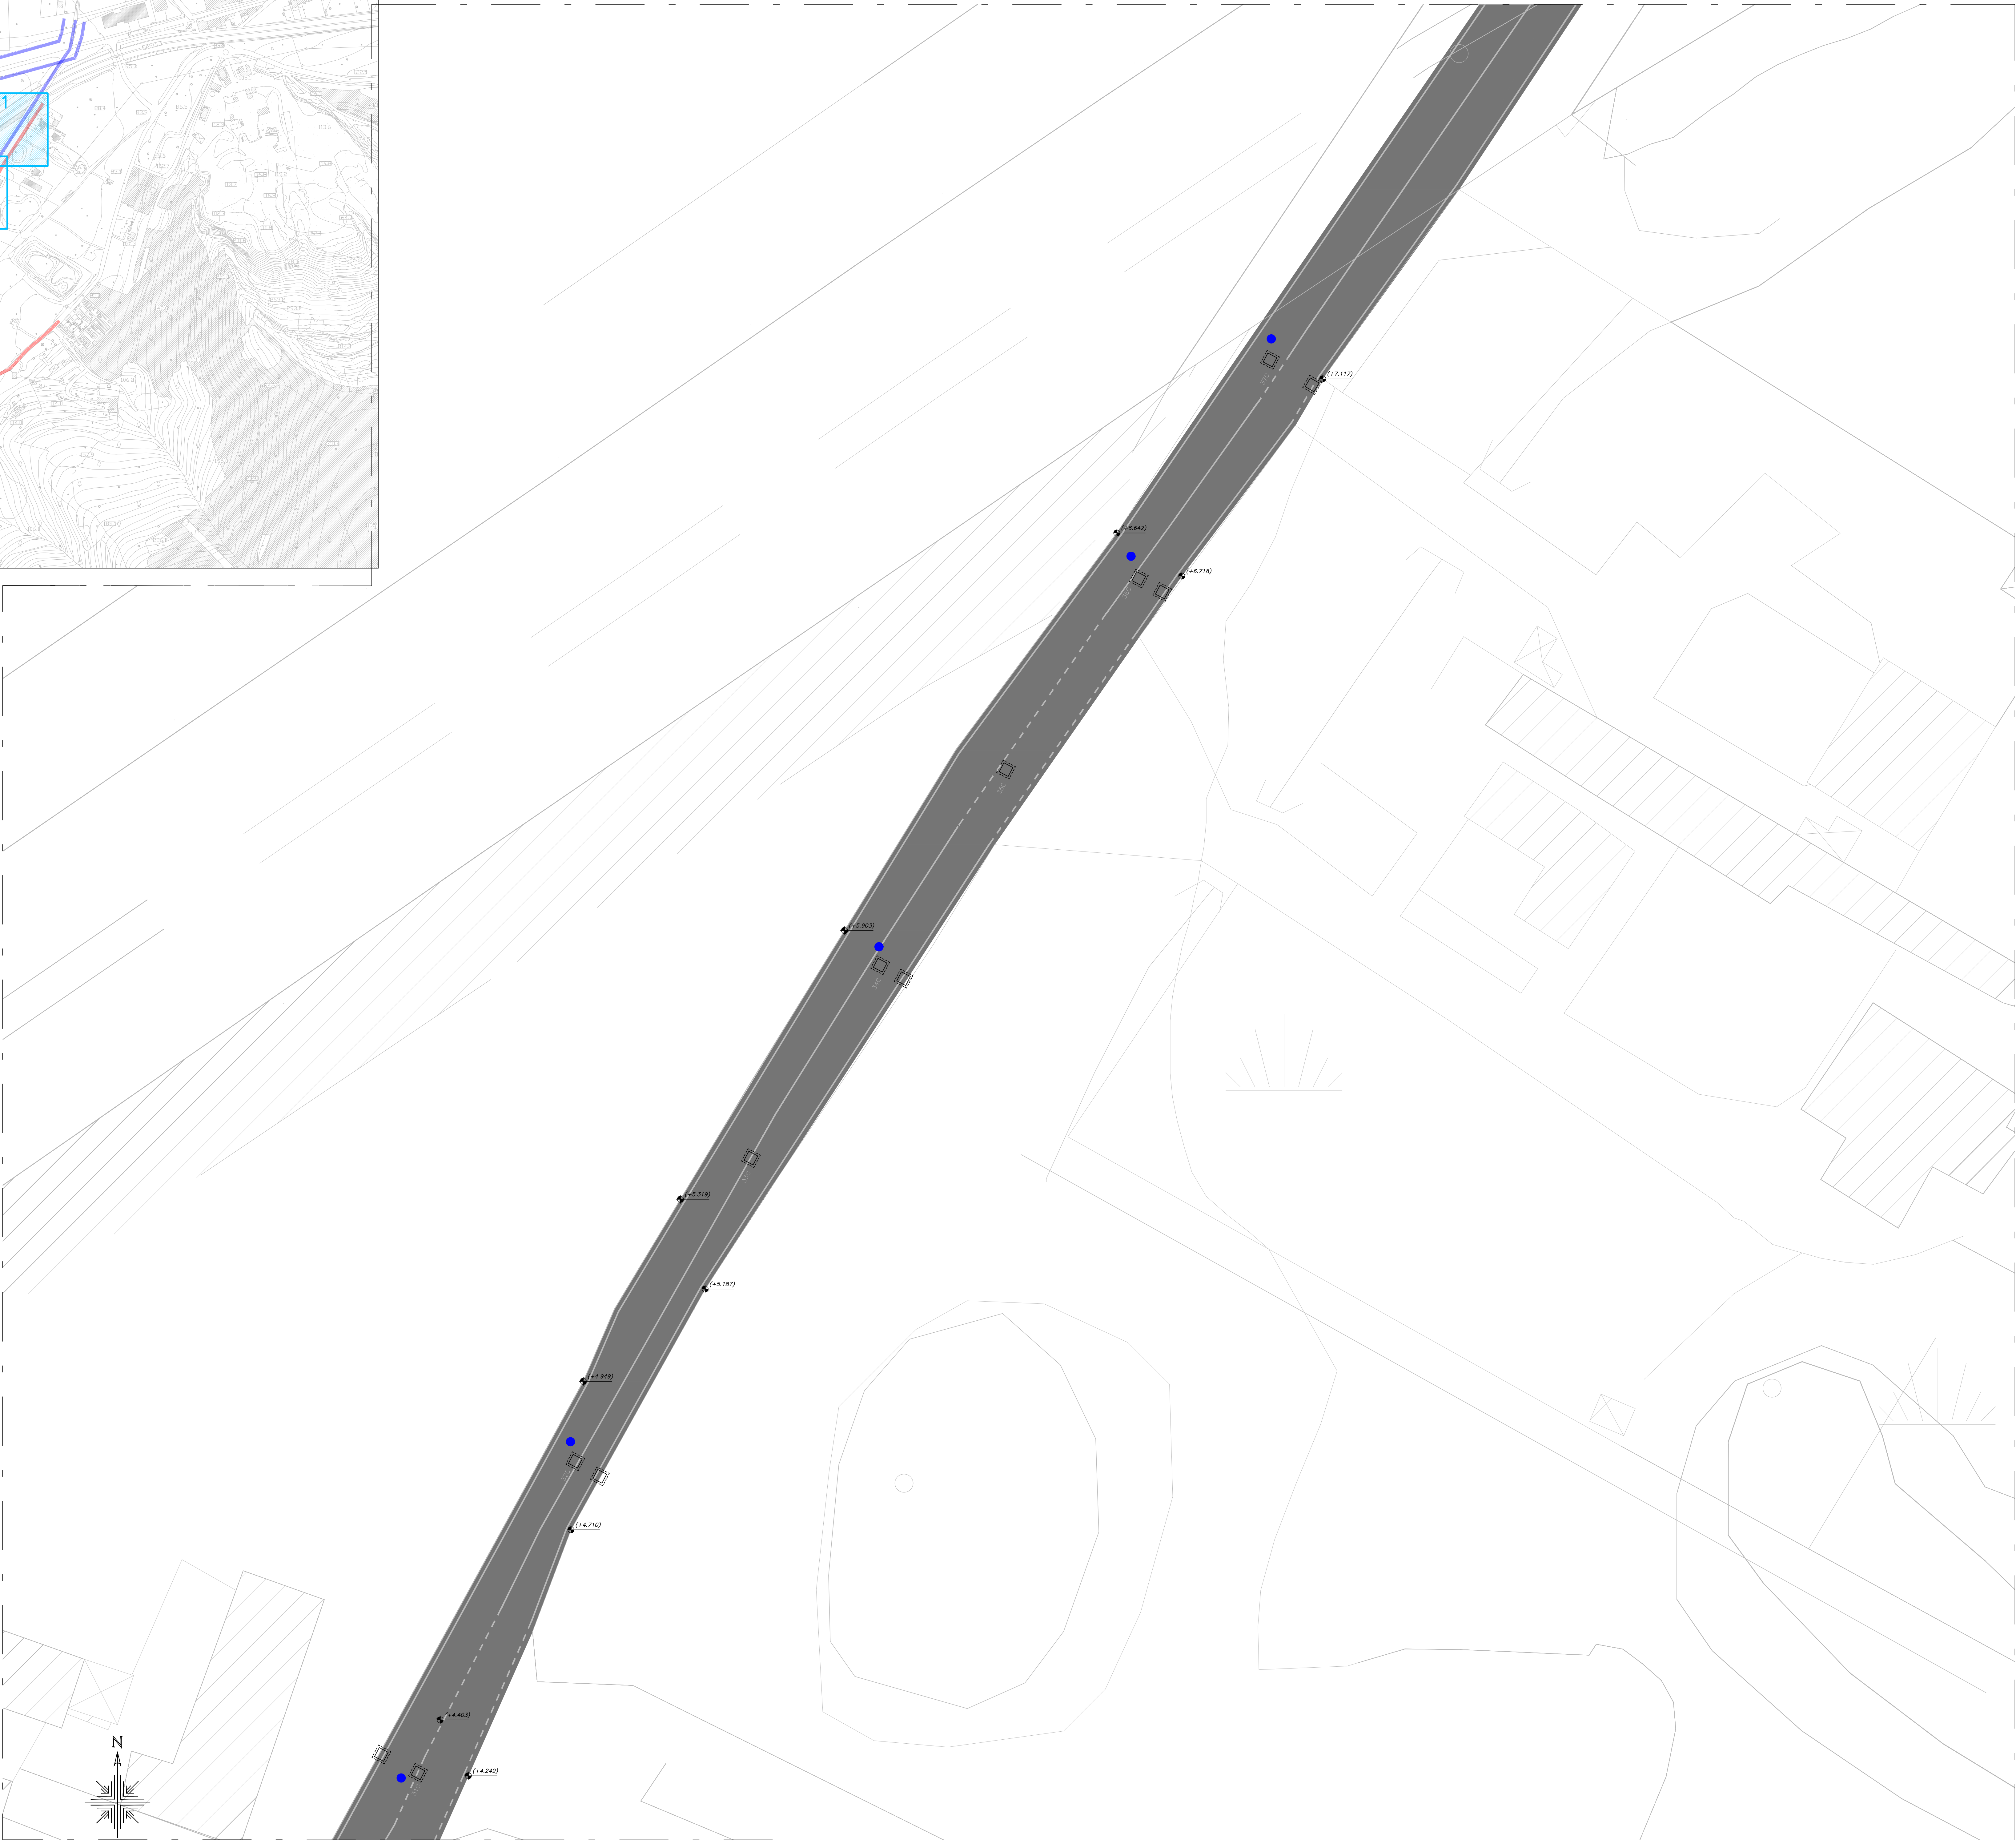

LEGENDA	
	Segnaletica orizzontale linea tratteggiata 35,40 m
	Segnaletica orizzontale linea continua 252,90 m

LEGENDA	
	Pozzetto prefabbricato sponno posti in opera su un sottofondo di conglomerato RCM-100 dello spessore di 10cm e sovrapposizione, sempre via calcestruzzo per una spessore minimo di 10cm, i sfalsati dovranno essere adeguatamente appoggiati ed ancorati alle strutture di riferimento. Essi dovranno essere posti in opera al filo della pavimentazione, o secondo delle indicazioni progettuali.
	Pozzetto per intercettazione rete idrica

PR CAMPANIA FESR 2021-2027, Obiettivo di Policy 2, Asse II – O.S. 2.5 – Azione 2.5.1

COMPRESORIO DELL'AREA NOLANA
Adeguamento e potenziamento della rete idrica e fognaria nel Comune di Casamarciano (NA)
CUP: H21D2500060002 - CIP: I/PS/202675

INGEGNERIA
Il Responsabile
Ing. Giuseppina Rosta

PFTE	
Elaborato: EG_PS.02	Titolo: Progetto segnaletica Zona B - Via Circumvallazione - Tratto B1
Scala: 1:200	
Rev. 01	Motivo della revisione Emissione

Il Progettista Ing. Raffaele Corallo		Il R.U.P. Ing. Domenico Tuzzano	
---	--	------------------------------------	--

Esecuzione delle Opere

Il Sindaco
Dott. Carmine Perrino

Prestazioni Specialistiche

Il presente progetto è prodotto a termini di legge.