


KEY PLAN

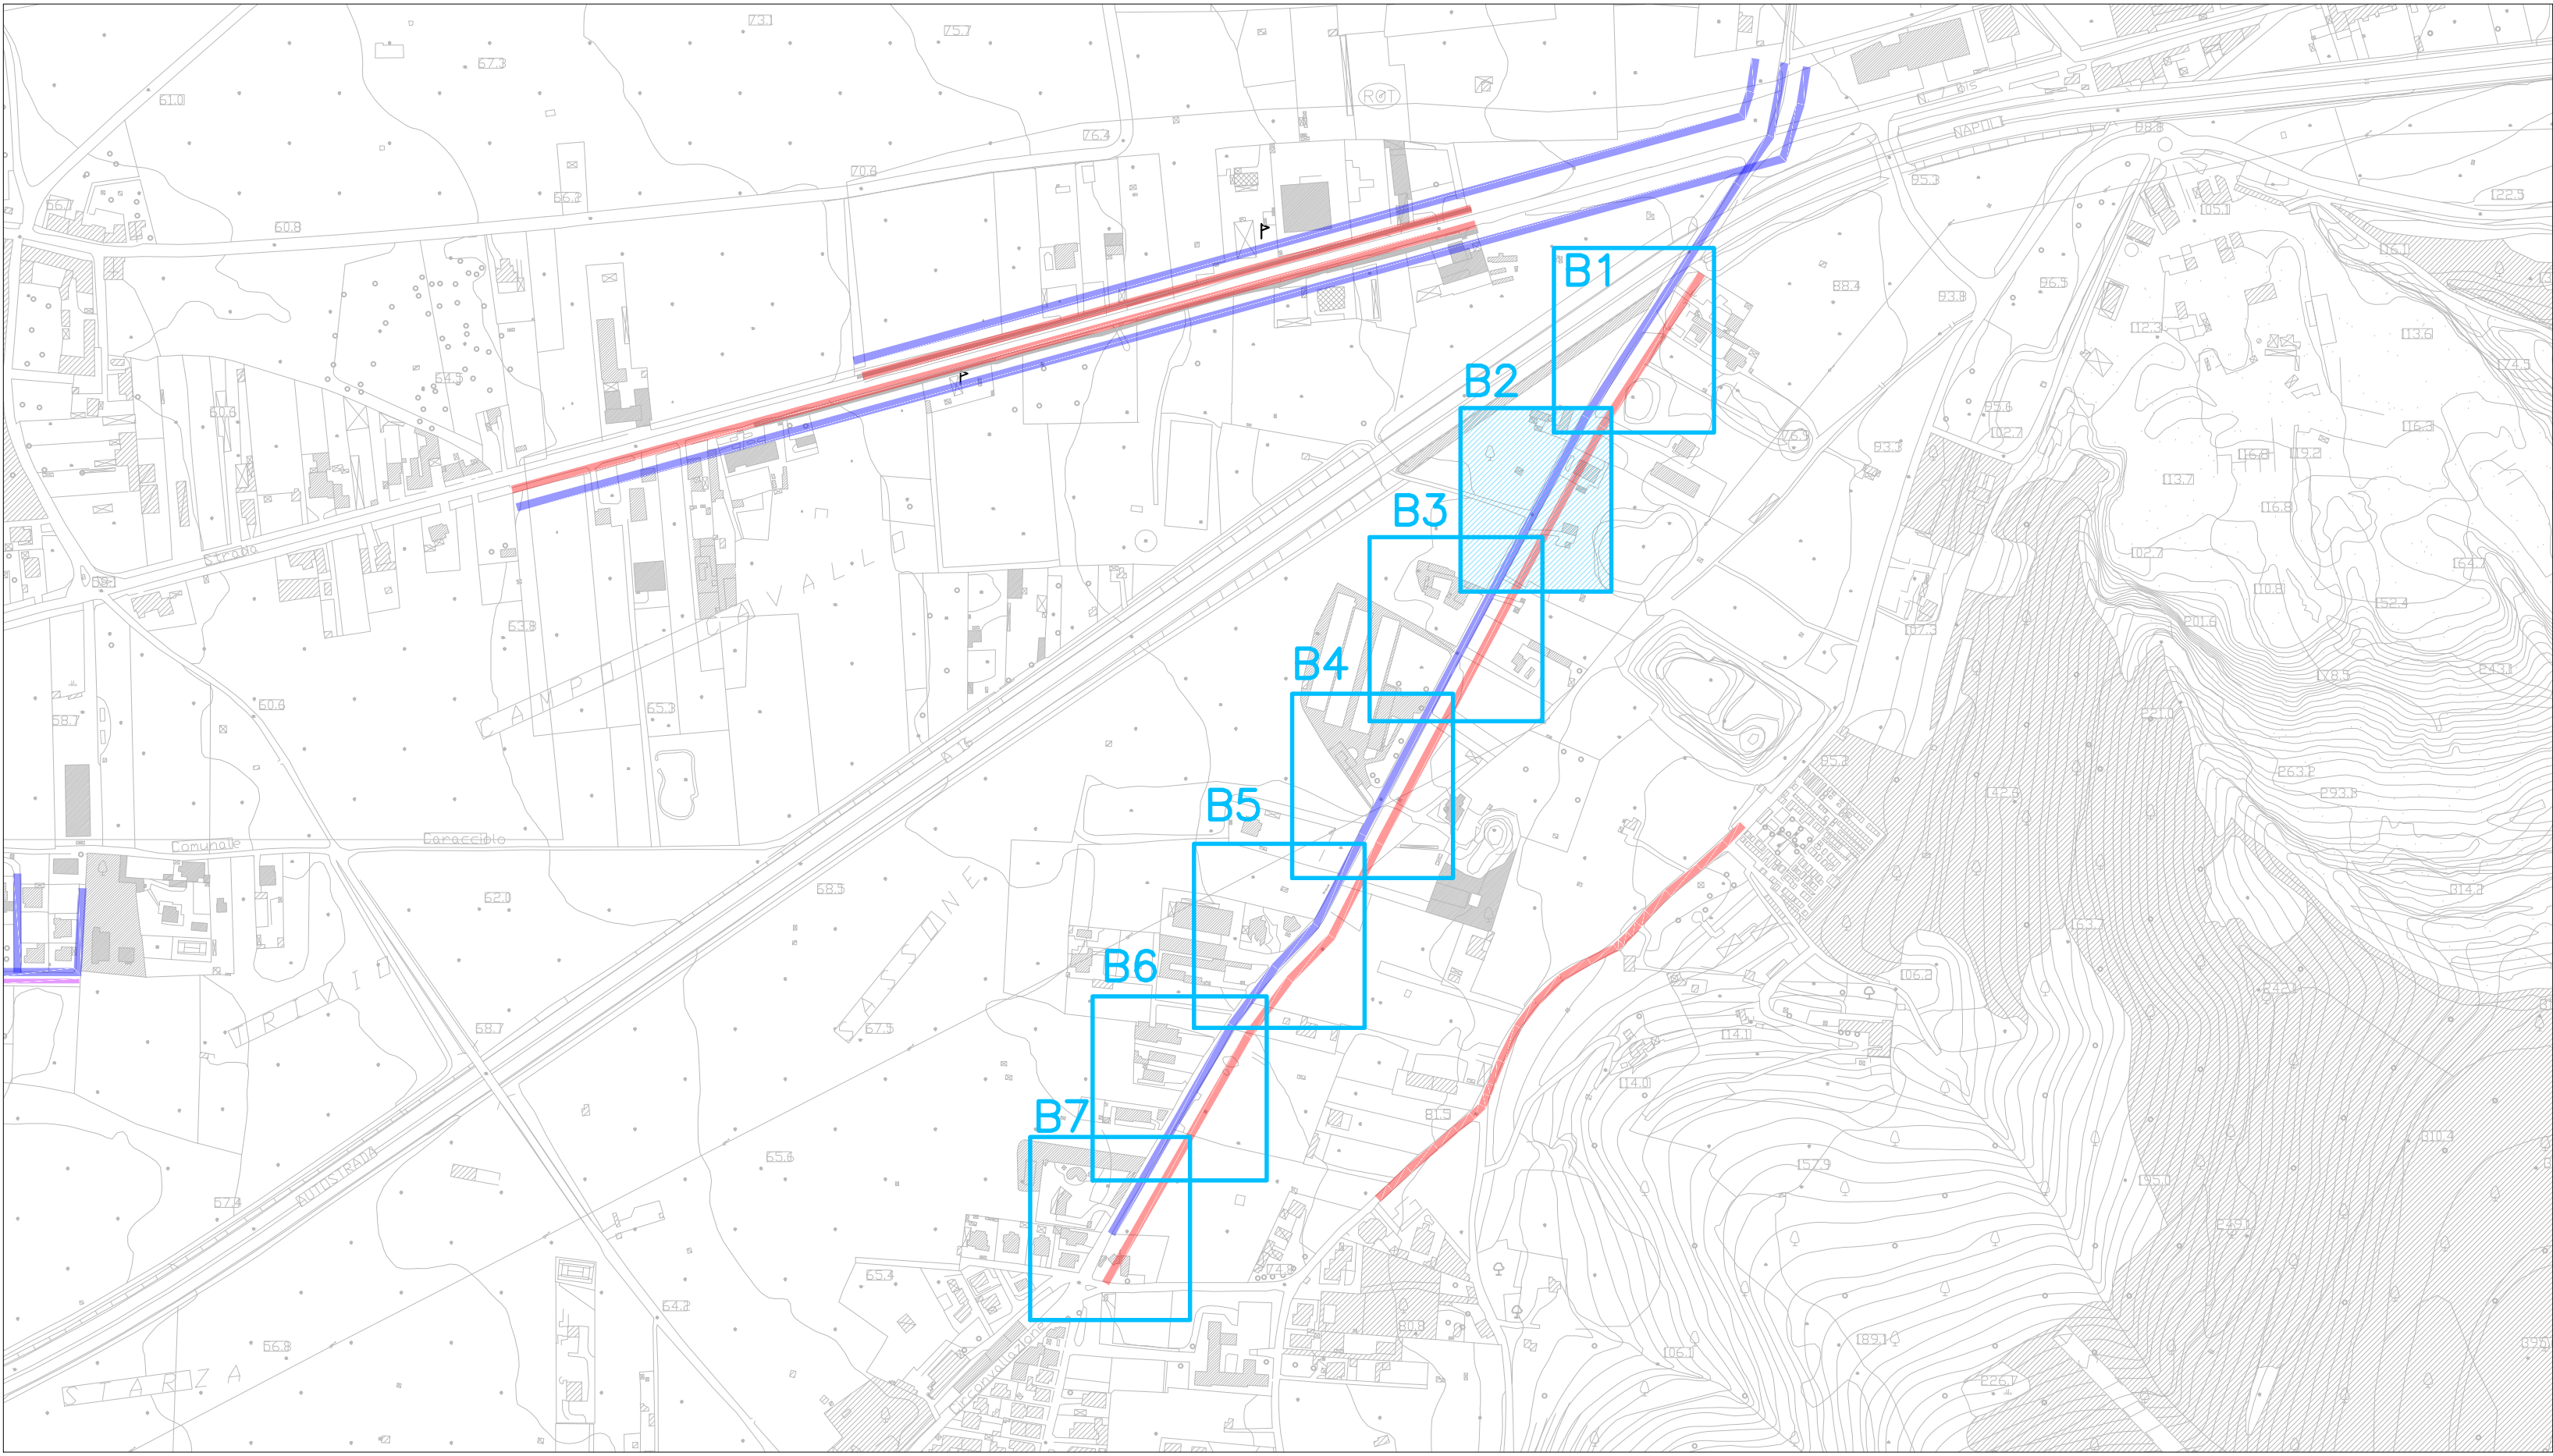

LEGENDA	
	Segnaletico orizzontale linea tratteggiata 97,60 m
	Segnaletico orizzontale linea continua 345,50 m

LEGENDA	
	Pozzetto prefabbricato sponno posti in opera su un sottofondo di interstrada 40cm=100 della spessore di 15cm e servizio idraulico, sempre con caratteristiche per una sezione minima di 15cm. I sbocchi dovranno essere adeguatamente ripuliti ed i pozzi che risultano in colabrazione. Gli sbocchi sono posti in opera a filo della pavimentazione, a seconda delle indicazioni progettuali.
	Pozzetto per intercettazione rete idrica

PR CAMPANIA FESR 2021-2027

PR CAMPANIA FESR 2021-2027, Obiettivo di Policy 2, Asse II – O.S. 2.5 – Azione 2.5.1

COMPRESORIO DELL'AREA NOLANA

Adeguamento e potenziamento della rete idrica e fognaria nel Comune di Casamarciano (NA)

CUP: H21D2500060002 - CIP: I/PS/202675

INGEGNERIA

Il Responsabile

ing. Giuseppina Rosta

PFTE					
Elaborato:	Titolo:				
EG_PS.03	Progetto segnaletica				
Scale:	Zona B - Via Circumvallazione - Tratto B2				
1:200					
Rev.	Motivo della revisione	Data	Redatto	Verificato	Approvato
01	Emissione	Maggio 2025			

Esecuzione delle Opere

Il Sindaco

Dott. Carmine Perrino

Prestazioni Specialistiche

Il Progettista

Ing. Raffaele Corrella

R.U.L.P.

Ing. Domenico Tuzano

Il presente progetto è prodotto a termini di legge.

PLANIMETRIA TRATTO B2

Scala 1:200

