


KEY PLAN

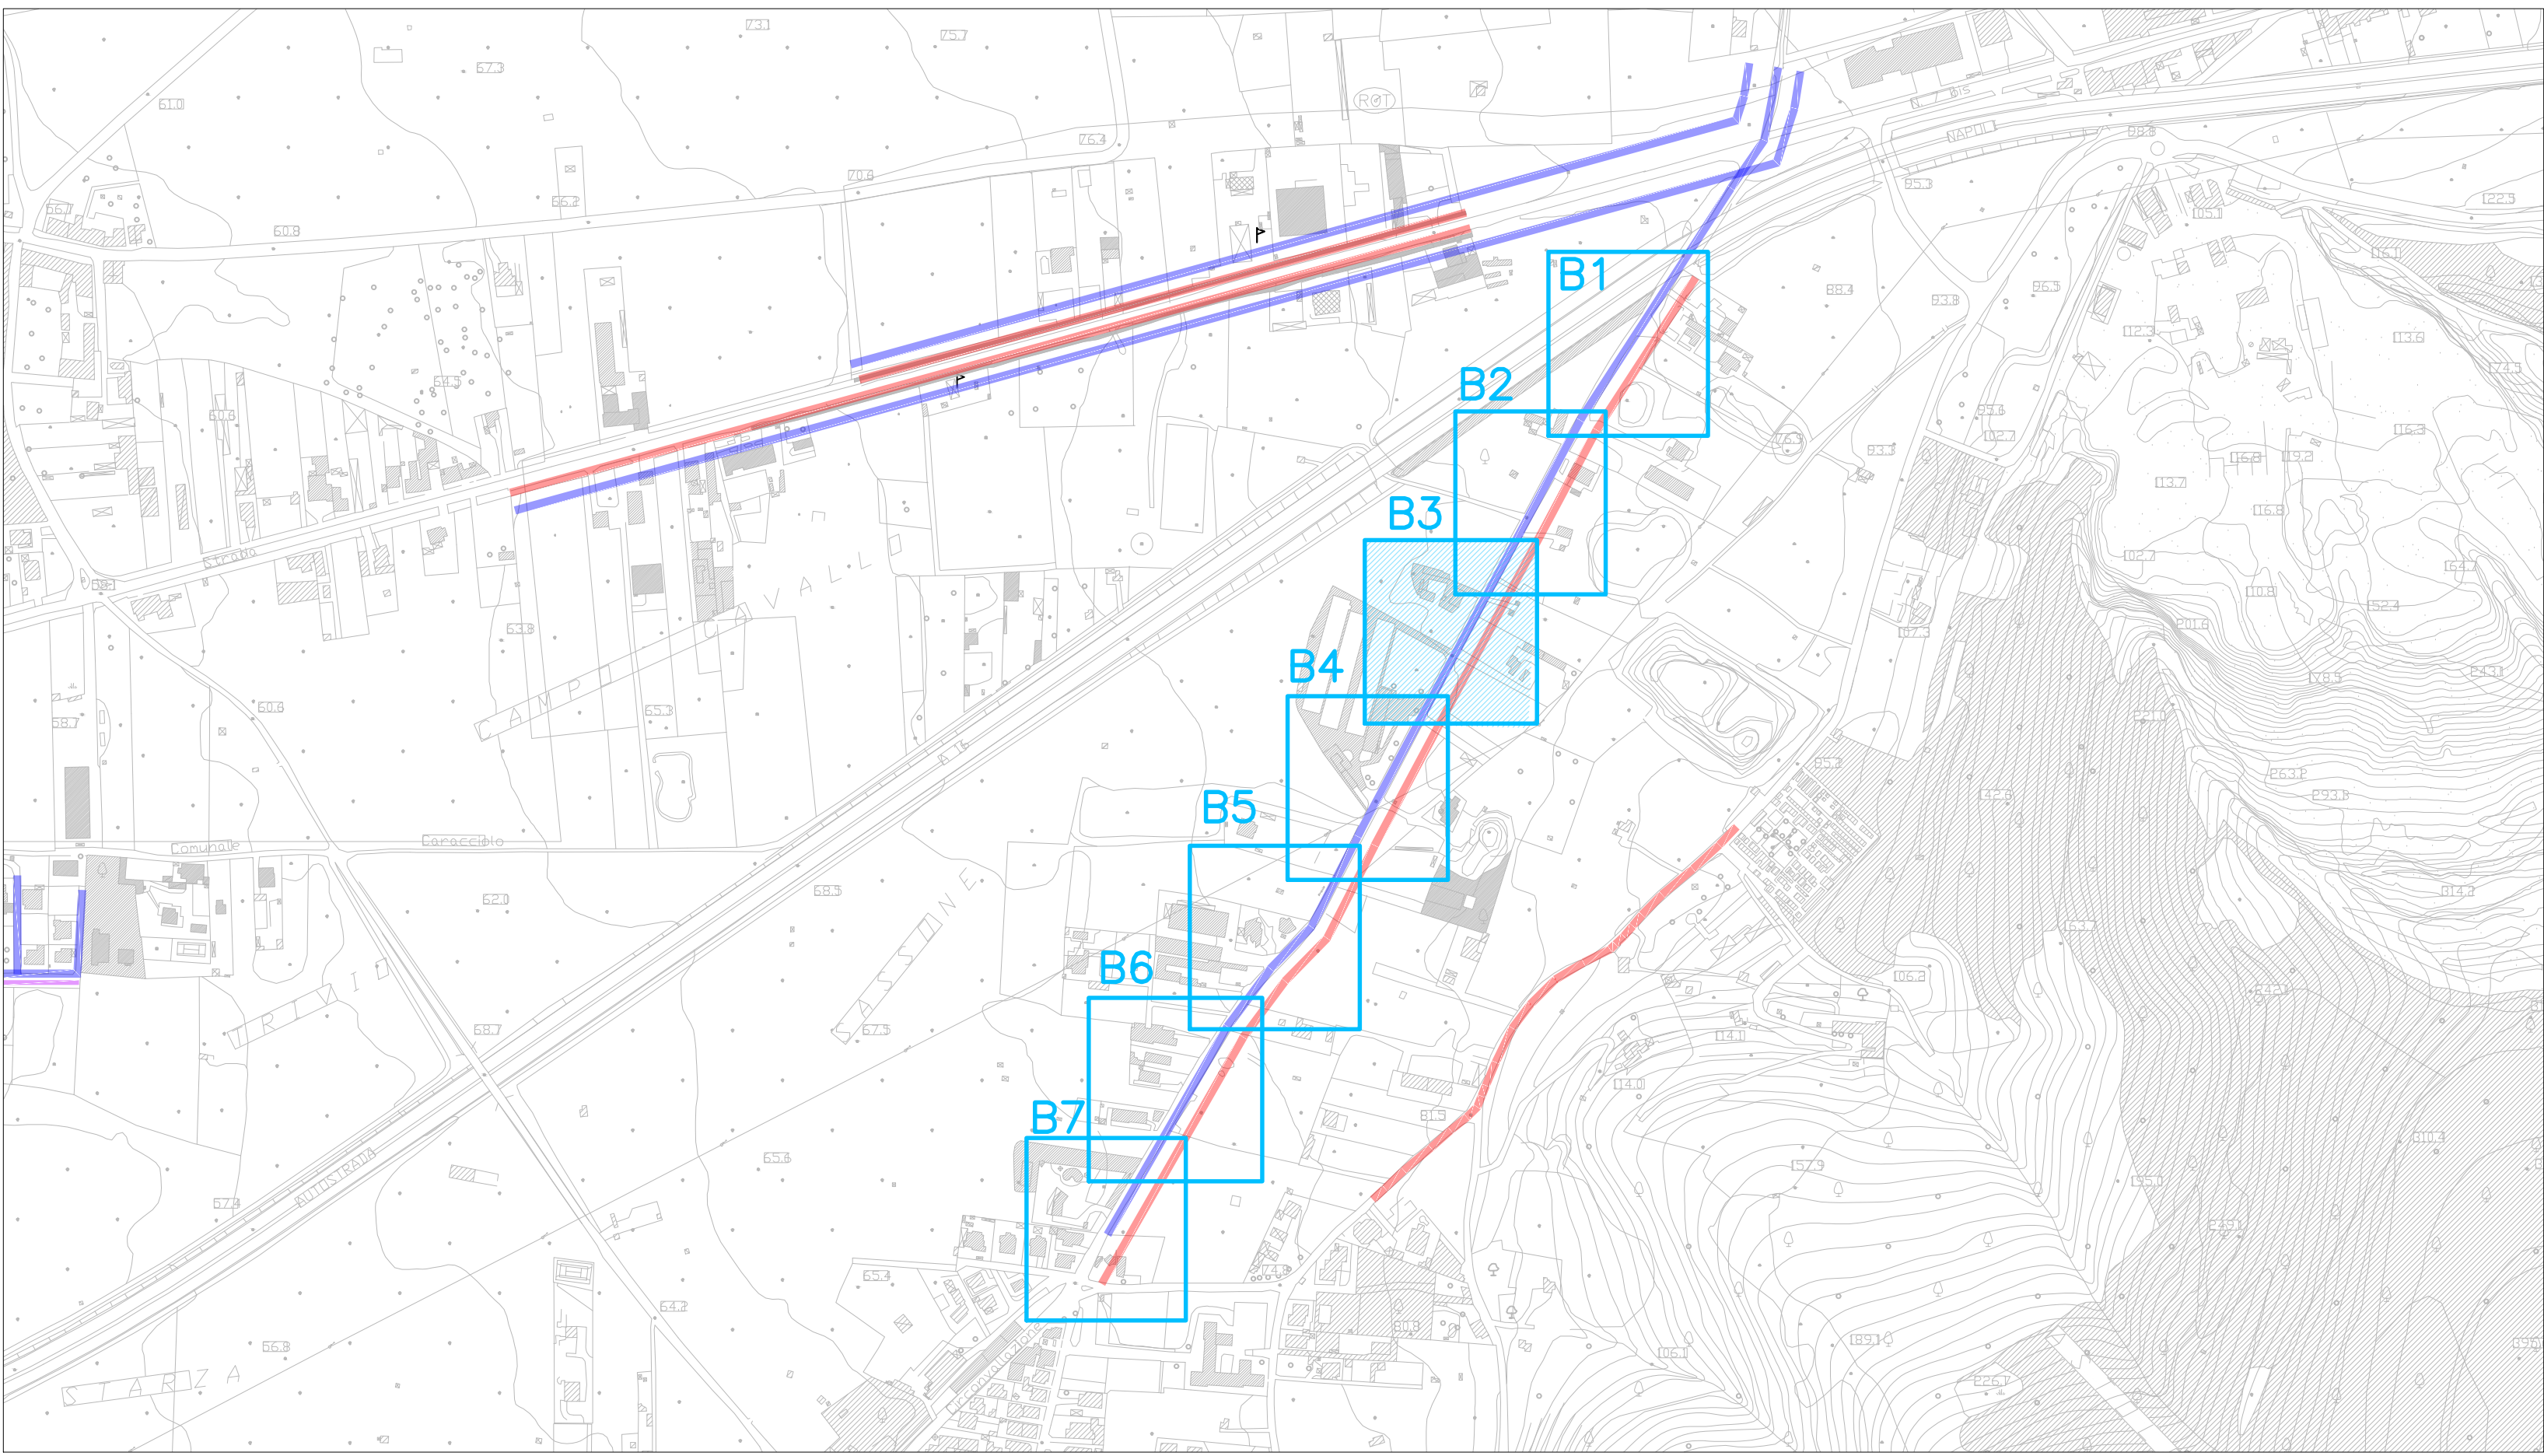

PLANIMETRIA TRATTO B3

Scala 1:200



LEGENDA	
	Segretaria orizzontale linea tratteggiata 93,30 m
	Segretaria orizzontale linea continua 443,30 m

LEGENDA	
	Pozzetto prefabbricato sponno posti in opera su un sottofondo di calcestruzzo R28=150 della spessore di 15cm e servizio laterale, sempre con canalizzazione per uno scavo minimo di 15cm. I sbocchi dovranno essere adeguatamente ripuliti ed i pozzi che struttura in calcestruzzo. Gli sbocchi devono posti in opera a filo della pavimentazione, a seconda delle indicazioni progettuali.
	Pozzetto per intercettazione rete idrica

GOVERNORE REGIONALE
PR CAMPANIA FESR 2021-2027

PR CAMPANIA FESR 2021-2027, Obiettivo di Policy 2, Asse II – O.S. 2.5 – Azione 2.5.1



COMPRESORIO DELL'AREA NOLANA
Adeguamento e potenziamento della rete idrica e fognaria nel Comune di Casamarciano (NA)
CUP: H21D2500060002 - CIP: I/PS/202675

GORI
INGEGNERIA
Il Responsabile
Ing. Giuseppina Rosta

PFTE

Elaborato: EG_PS.04	Titolo: Progetto segnaletica Zona B - Via Circumvallazione - Tratto B3				
Scale: 1:200					
Rev	Motivo della revisione	Data	Redatto	Verificato	Approvato
01	Emissione	Maggio 2025			

Esecuzione delle Opere

Il Sindaco
Dott. Carmine Perrino

Prestazioni Specialistiche

Il Progettista
Ing. Raffaele Corallo

R.U.L.P.
Ing. Domenico Tuzzano

Il presente progetto è prodotto a termini di legge.