


KEY PLAN

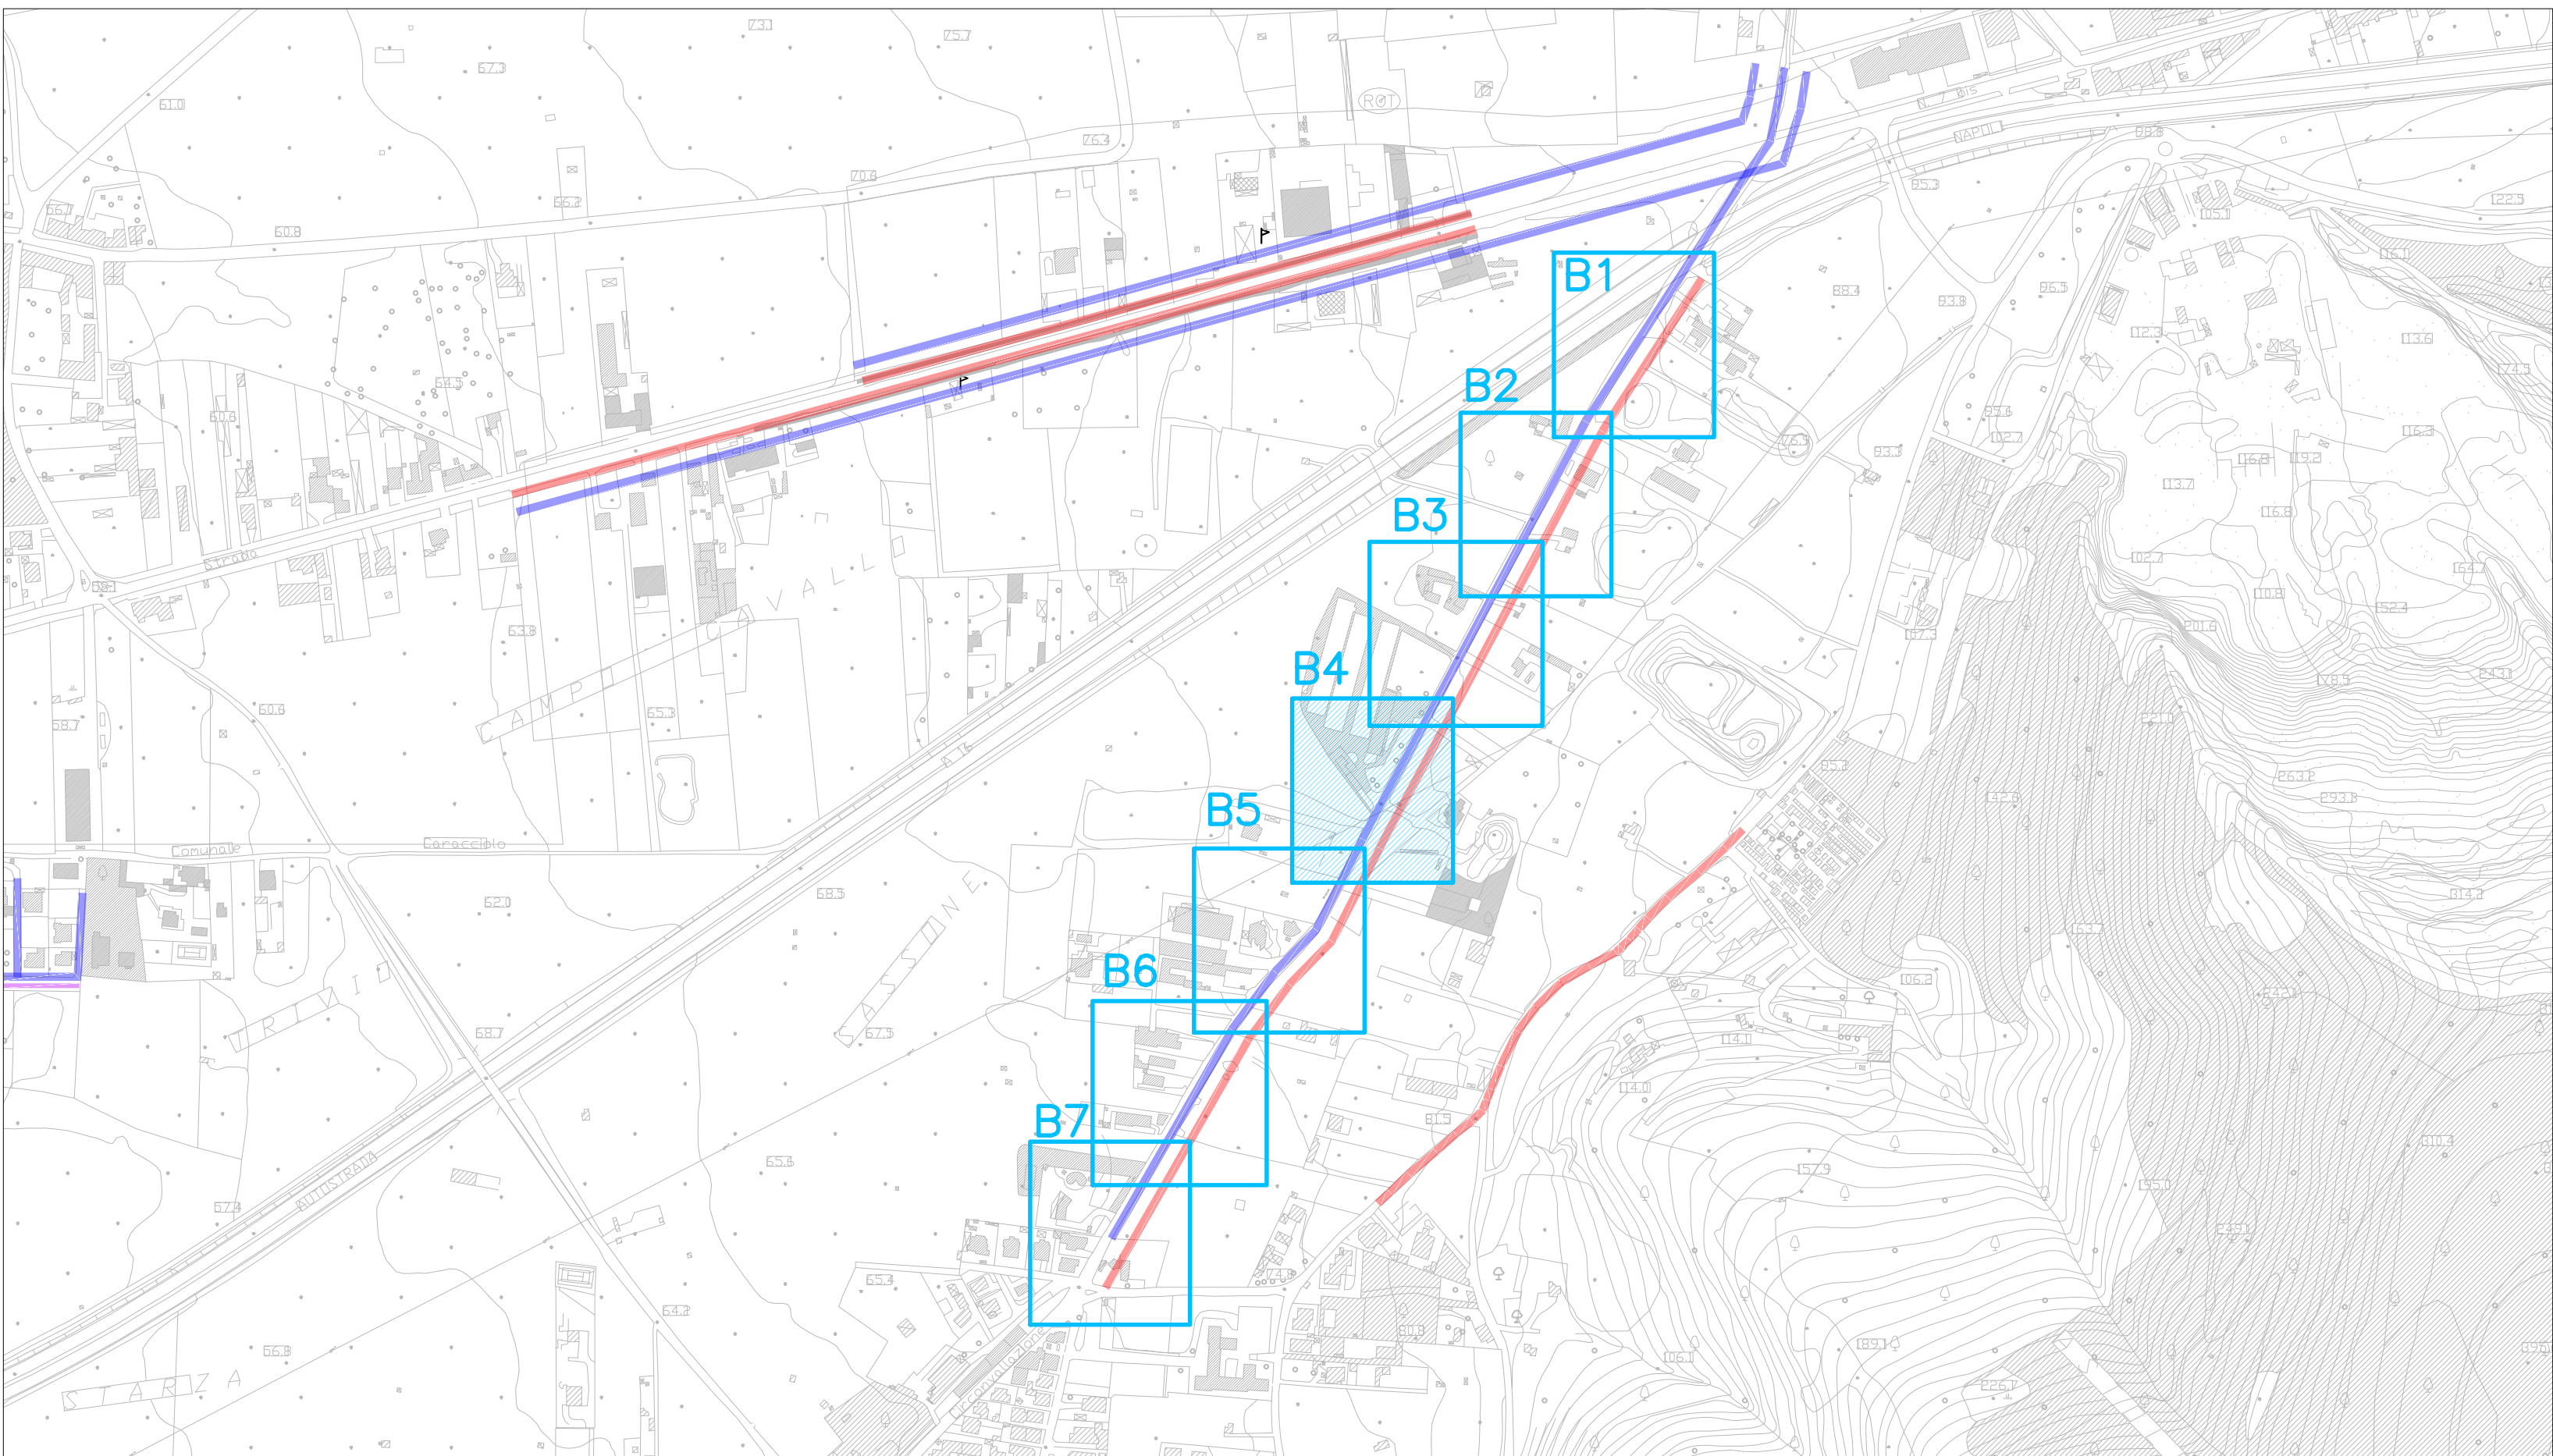

PLANIMETRIA TRATTO B4

Scala 1:200

LEGENDA		
	Segnaletica orizzontale linea tratteggiata	116,70 m
	Segnaletica orizzontale linea continua	416,70 m

LEGENDA	
	Pozzetto prefabbricato sponda posti in opera su un sottofondo di calcestruzzo RC=150 della spessore di 15cm e sponda prefabbricata, sempre con sovraccarico, per una sezione minima di 15cm. I sfalsati dovranno essere adeguatamente appoggiati ed ancorati alle strutture in calcestruzzo. Gli sfalsati sono posti in opera a filo della pavimentazione, a seconda delle indicazioni progettuali.
	Pozzetto per intercettazione rete idrica

PR CAMPANIA FESR 2021-2027

PR CAMPANIA FESR 2021-2027, Obiettivo di Policy 2, Asse II – O.S. 2.5 – Azione 2.5.1

COMPRESORIO DELL'AREA NOLANA

Adeguamento e potenziamento della rete idrica e fognaria nel Comune di Casamarciano (NA)

CUP: H21D2500060002 - CIP: I/PS/202675

INGEGNERIA
Il Responsabile
Ing. Giuseppina Rosta

PFTE

Elaborato:
EG_PS.05

Titolo:
Progetto segnaletica
Zona B - Via Circumvallazione - Tratto B4

Scala:
1:200

Rev.	Motivo della revisione	Data	Redatto	Verificato	Approvato
01	Emissione	Maggio 2025			

Esecuzione delle Opere

Il Sindaco
Dott. Carmine Perrino

Prestazioni Specialistiche

Il Progettista
Ing. Raffaele Corallo

Il R.U.P.
Ing. Domenico Tuzano

Il presente progetto è prodotto a termini di legge.

