


KEY PLAN

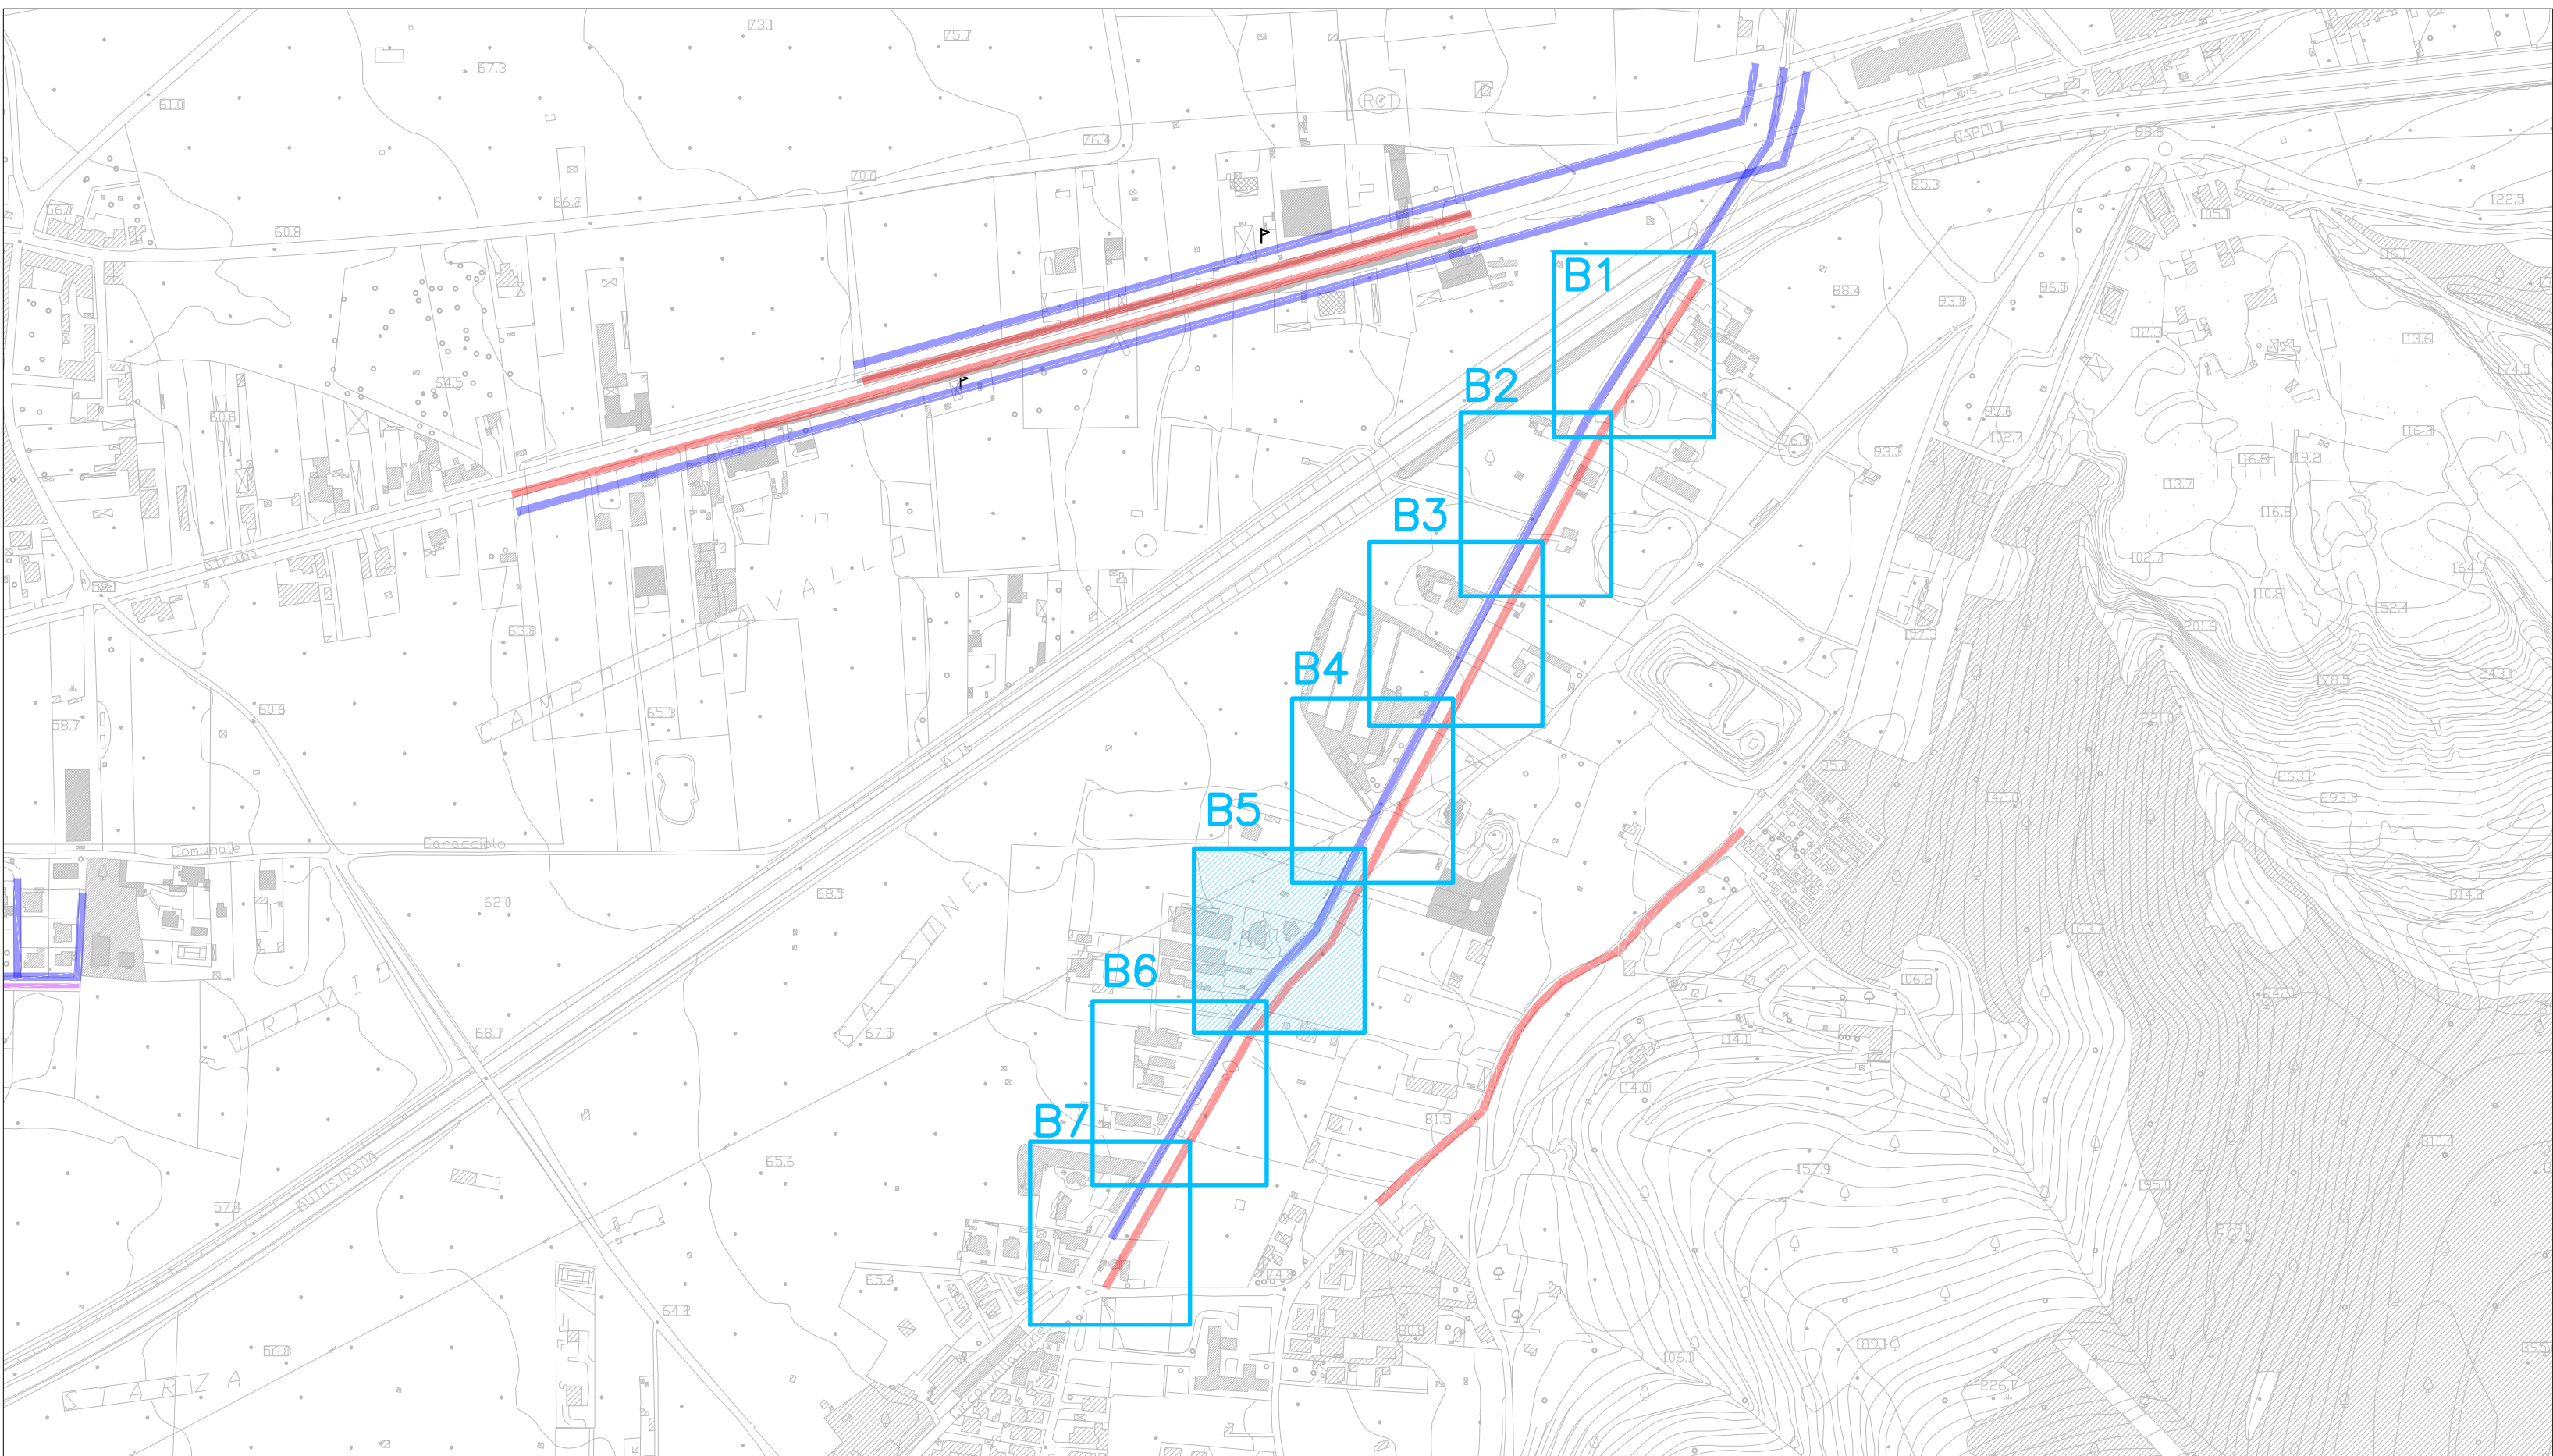

PLANIMETRIA TRATTO B5

Scala 1:200



LEGENDA		
	Segnaletica orizzontale linea tratteggiata	112,70 m
	Segnaletica orizzontale linea continua	459,80 m

LEGENDA	
	Pioppetto prefabbricato idoneo posto in opera su un sottofondo di spessore 40cm-50cm della spessore di 15cm e spessore di 15cm. I simboli dovranno essere adeguatamente riposizionati ed inseriti alle strutture in corrispondenza. Gli dovranno essere posti in opera a filo della pavimentazione, a seconda delle indicazioni progettuali.
	Pioppetto per intersezione rete idrica

PR CAMPANIA FESR 2021-2027

PR CAMPANIA FESR 2021-2027, Obiettivo di Policy 2, Asse II – O.S. 2.5 – Azione 2.5.1

COMPRESORIO DELL'AREA NOLANA

Adeguamento e potenziamento della rete idrica e fognaria nel Comune di Casamarciano (NA)

CUP: H21D2500060002 - CIP: I/PS/202675

PFTE

Elaborato: EG_PS.06

Titolo: Progetto segnaletica Zona B - Via Circumvallazione - Tratto B5

Scala: 1:200

Rev	Motivo della revisione	Data	Redatto	Verificato	Approvato
01	Emissione	Maggio 2025			

Esecuzione delle Opere

Il Sindaco
Dott. Carmine Pirriano

Prestazioni Specialistiche

Il Progettista
Ing. Raffaele Corallo

Il R.U.P.
Ing. Domenico Tuzano

Il presente progetto è prodotto a termini di legge.