


KEY PLAN

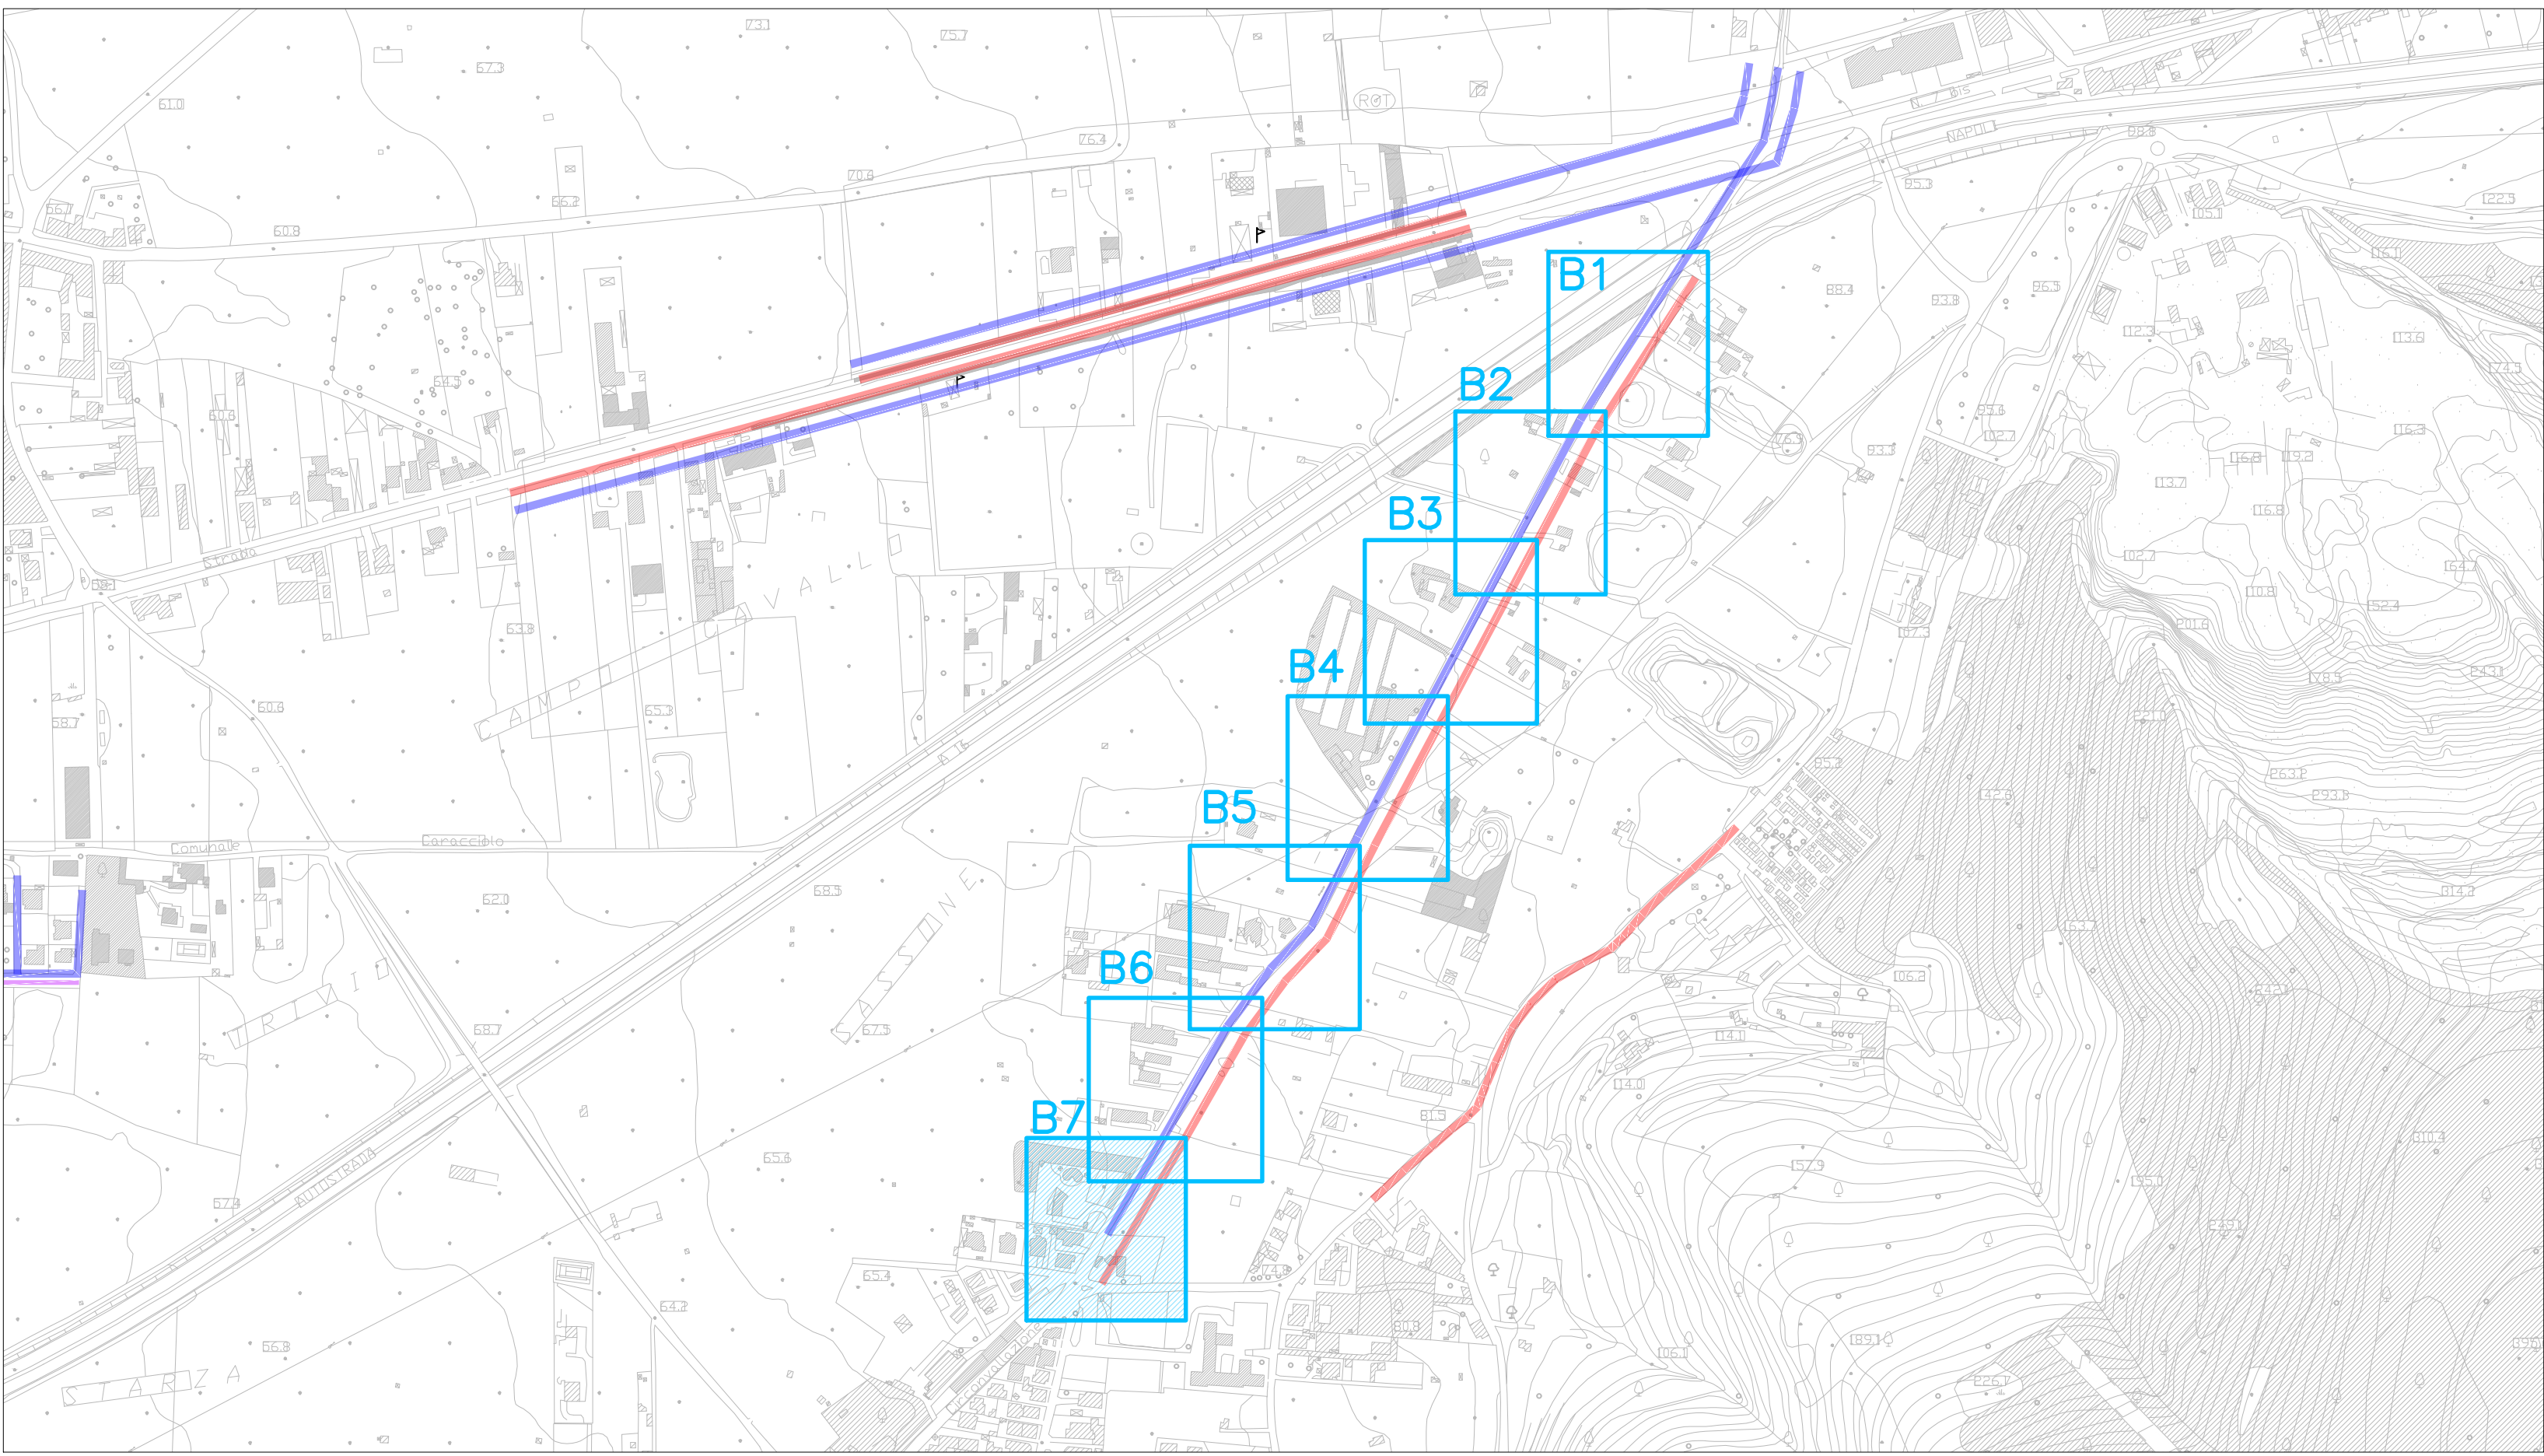

PLANIMETRIA TRATTO B7

Scala 1:200



LEGENDA		
	Segnaletica orizzontale linea tratteggiata	96,20 m
	Segnaletica orizzontale linea continua	379,50 m

LEGENDA	
	Pozzetto prefabbricato sponno posto in opera su un sottofondo di calcestruzzo R28+100 della spessore di 15cm e servizio di 15cm. I tubi di sponno devono essere adeguatamente sigillati ed i pozzi che si aprono in calcestruzzo. Gli sponni sono posti in opera a filo della pavimentazione, a seconda delle indicazioni progettuali.
	Pozzetto per intercettazione rete idrica

PR CAMPANIA FESR 2021-2027, Obiettivo di Policy 2, Asse II – O.S. 2.5 – Azione 2.5.1

COMPRESORIO DELL'AREA NOLANA

Adeguamento e potenziamento della rete idrica e fognaria nel Comune di Casamarciano (NA)

CUP: H21D2500060002 - CIP: I/PS/202675

INGEGNERIA
Il Responsabile
Ing. Giuseppina Rosta

Elaborato:
EG_PS.08

Scale:
1:200

Rev.	Motivo della revisione	Data	Redatto	Verificato	Approvato
01	Emissione	Maggio 2025			

Esecuzione delle Opere

Il Sindaco
Dott. Clemente Perrino

Prestazioni Specialistiche

Il Progettista
Ing. Raffaele Corallo

Il R.U.P.
Ing. Domenico Tuziano

Il presente progetto è prodotto a termini di legge.