


KEY PLAN


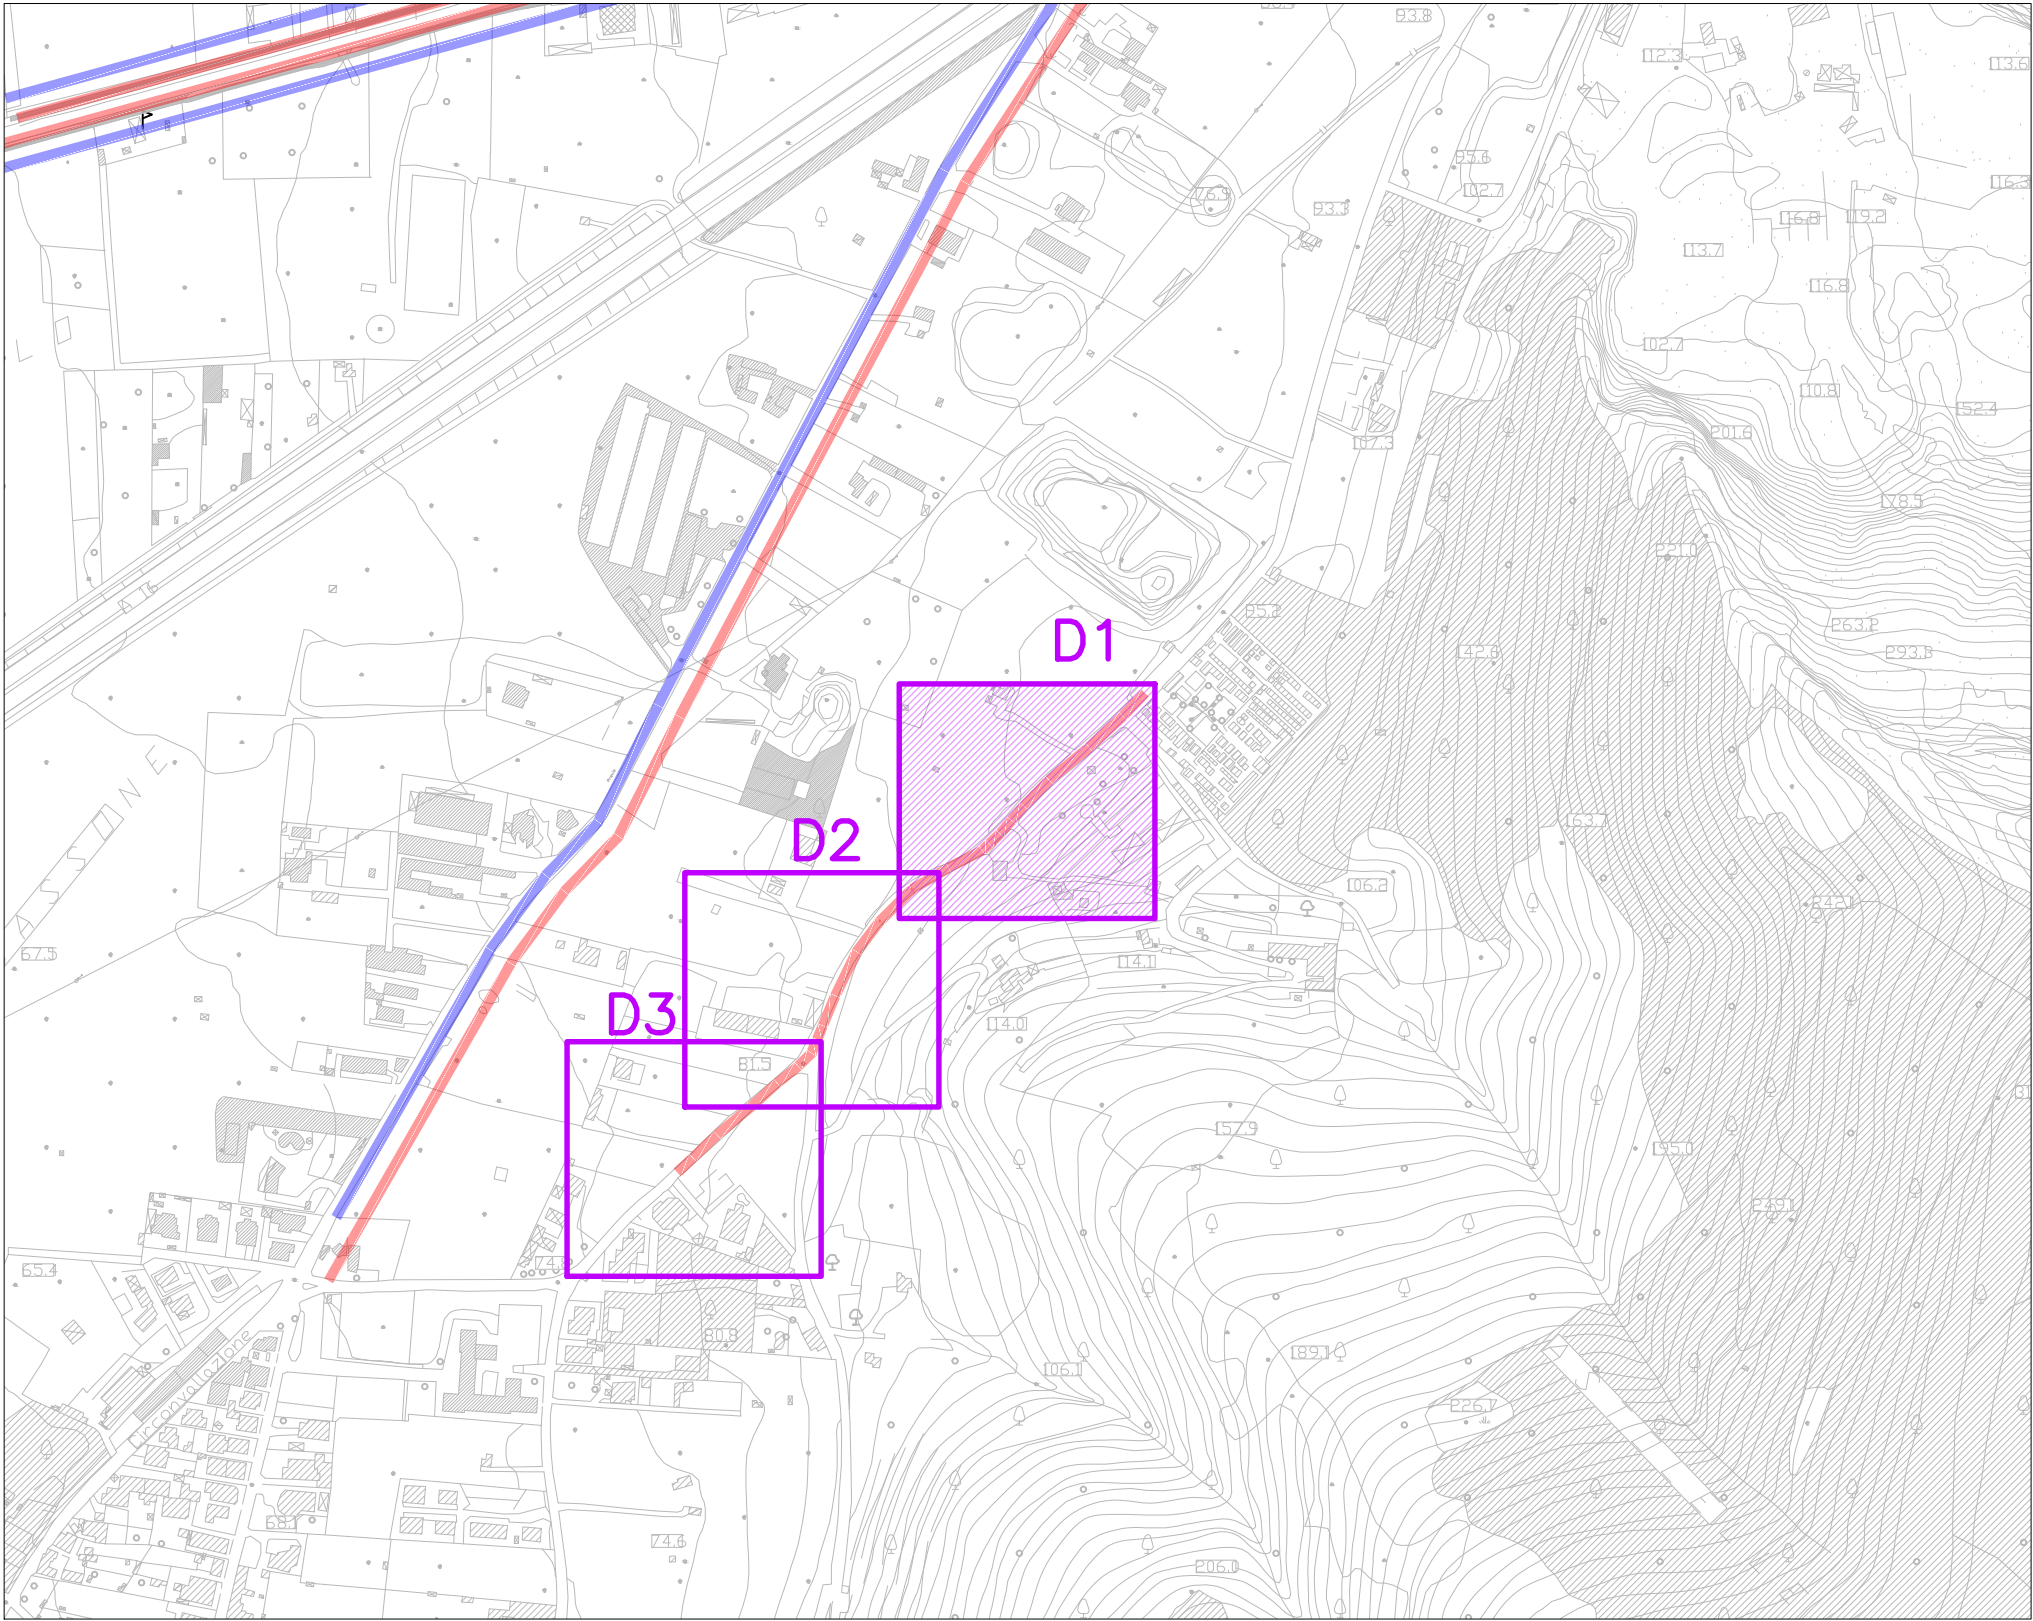


LEGENDA		
	Segnaletica orizzontale linea tratteggiata	40,20 m
	Segnaletica orizzontale linea continua	644,20 m

LEGENDA	
	Piazzetta prefabbricata (dimensioni variabili in metri su un rettangolo di base 10m x 10m) della spessore di 15cm e saranno montate su base prefabbricata per uso esterno (max. di 15cm). I chiusini dovranno essere solidamente ancorati ed ancorati alle strutture in calcestruzzo. Essi dovranno essere posti in opera a 10% della pavimentazione, a seconda delle indicazioni progettuali.
	Piazzetta per intercettazione rete idrica
	Dissuasore di velocità in conglomerato
	Dissuasore di velocità prefabbricato in gomma

PLANIMETRIA TRATTO D1

Scala 1:200

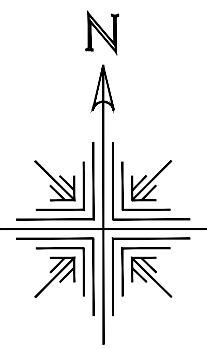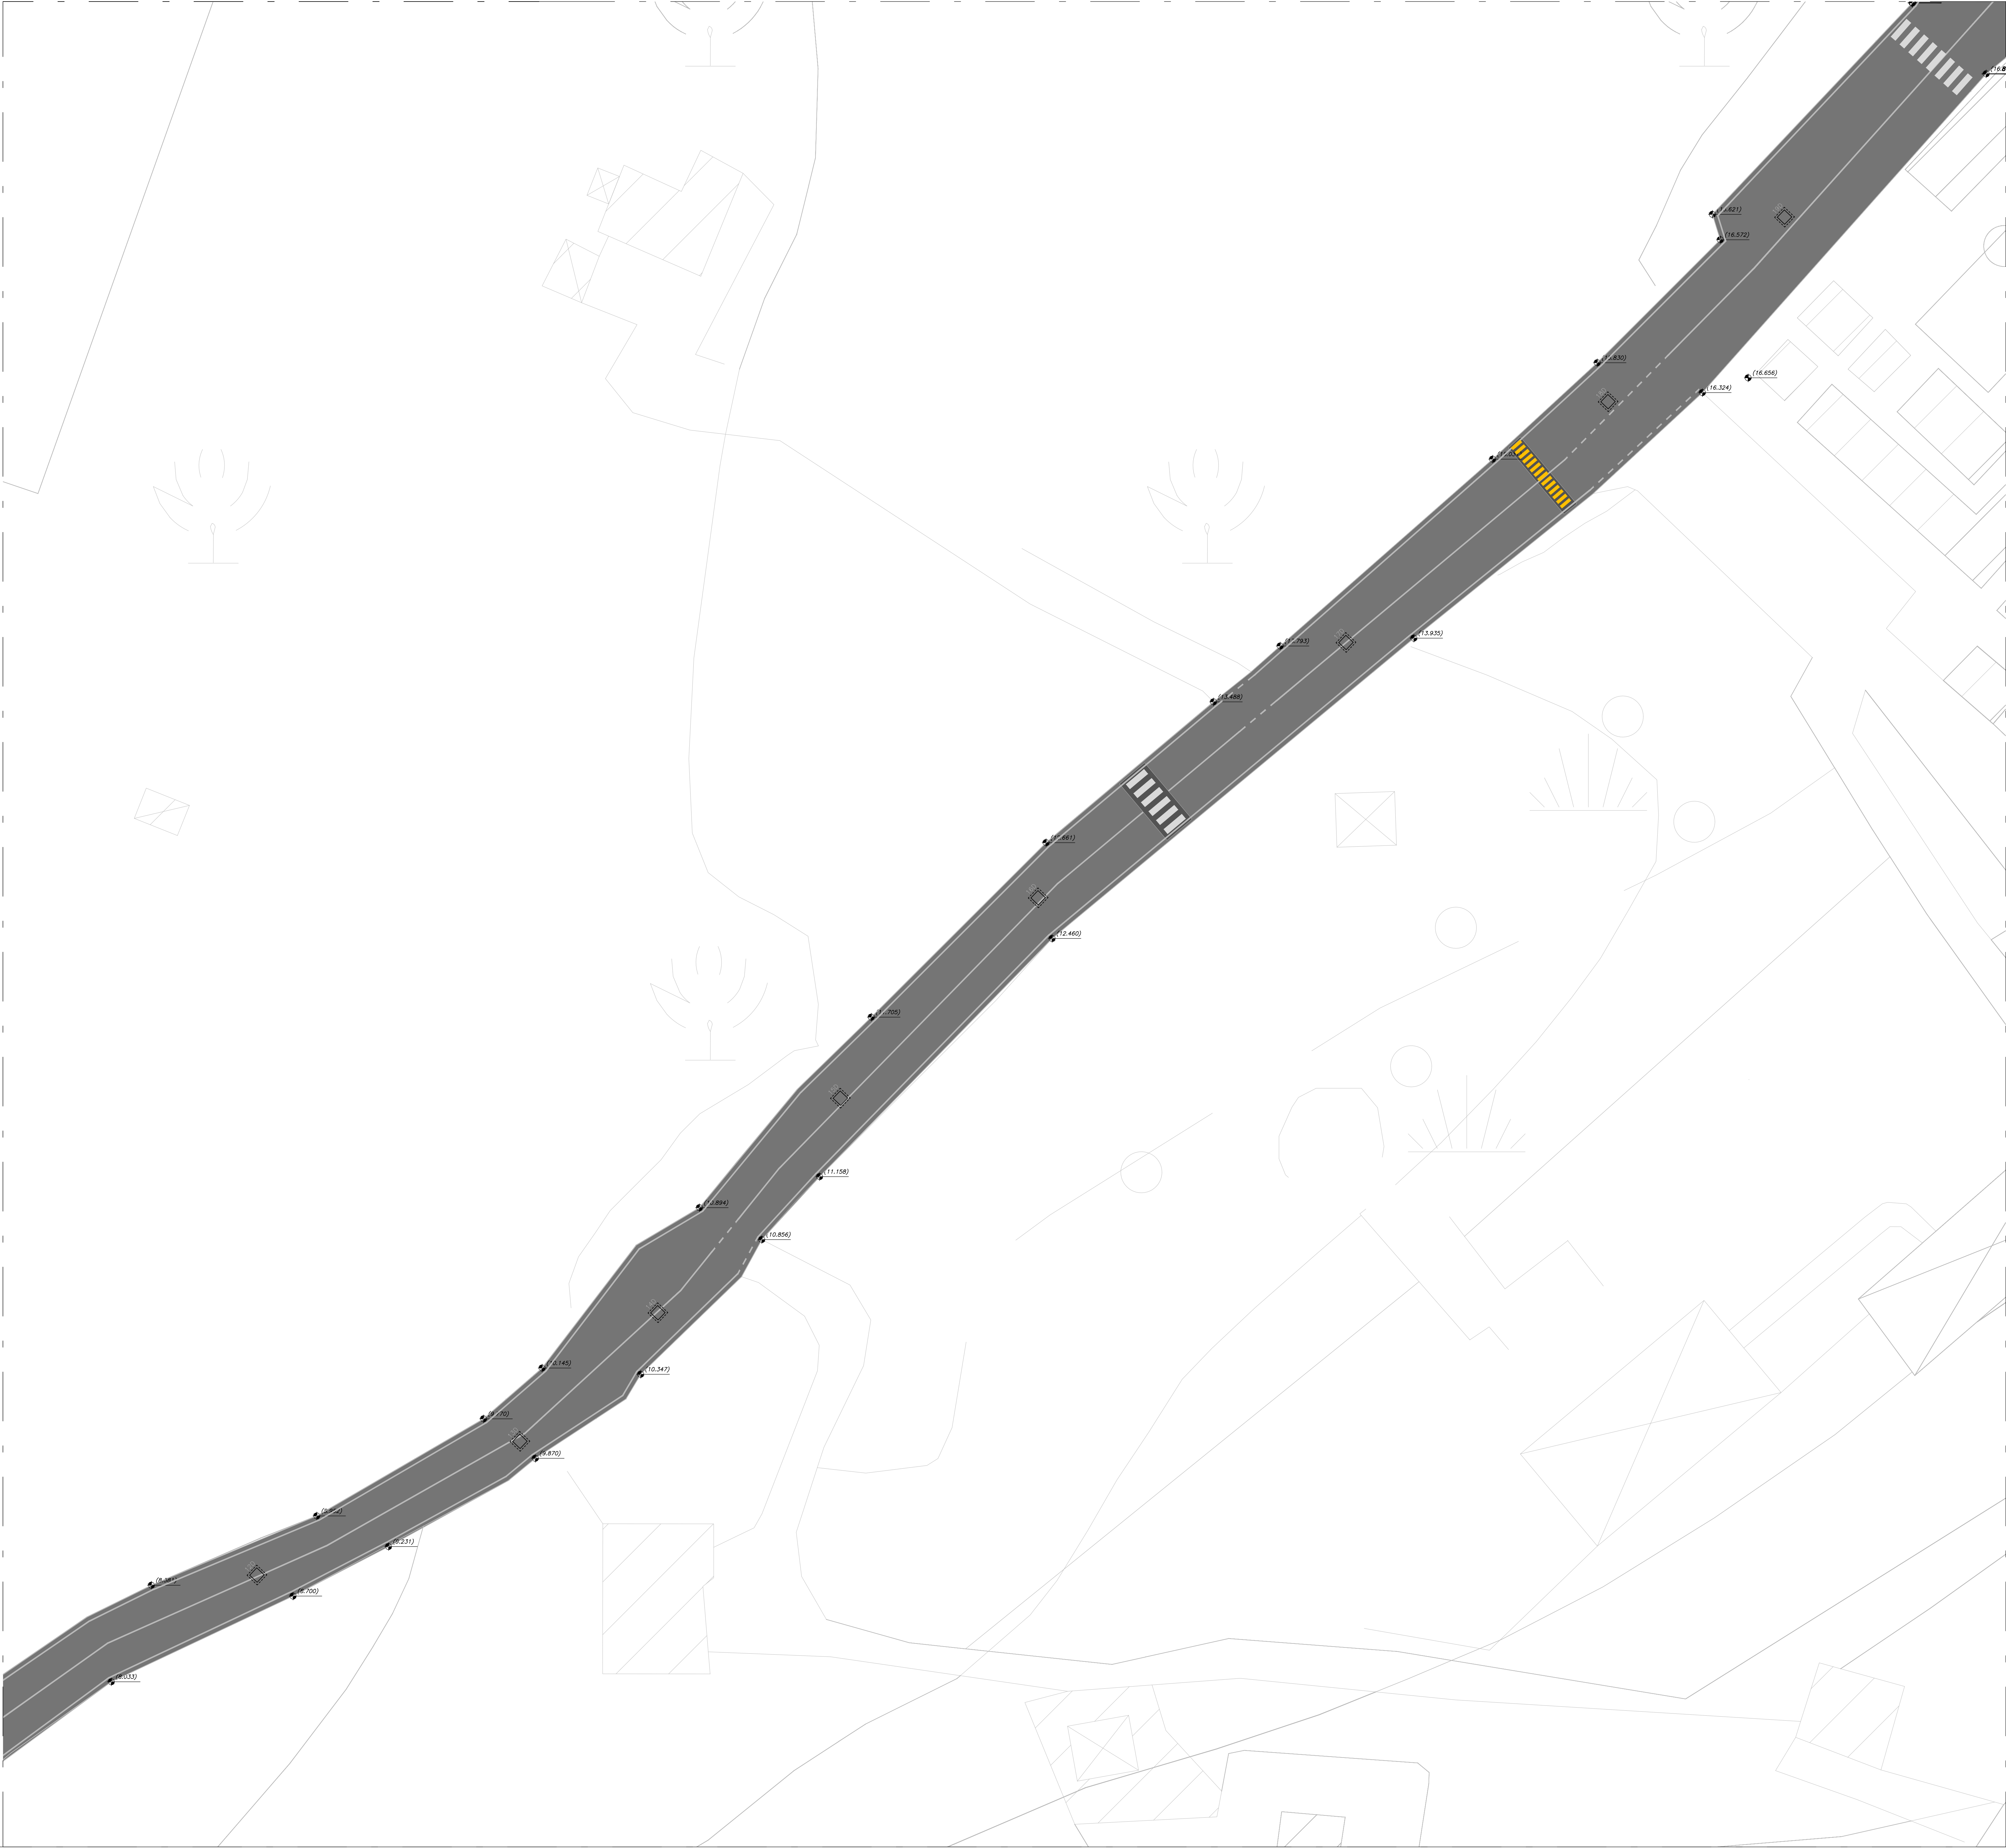

PR CAMPANIA FESR 2021-2027, Obiettivo di Policy 2, Asse II – O.S. 2.5 – Azione 2.5.1

COMPRESORIO DELL'AREA NOLANA
Adeguamento e potenziamento della rete idrica e fognaria nel Comune di Casamarciano (NA)
CUP: H21D2500060002 - CIP: I/PS/202675

PFTE

Elaborato: EG_PS.12

Titolo: Progetto segnaletica Zona D - Via Olivella - Tratto D1

Scala: 1:200

Rev	Motivo della revisione	Data	Redatto	Verificato	Approvato
01	Emissione	Maggio 2025			

Esecuzione delle Opere

Il Sindaco
Dott. Carmine Perrino

Prestazioni Specialistiche

Il Progettista
Ing. Raffaele Corrella

R.R.U.P.
Ing. Domenico Tuziano

Il presente progetto è prodotto a termini di legge.