



KEY PLAN

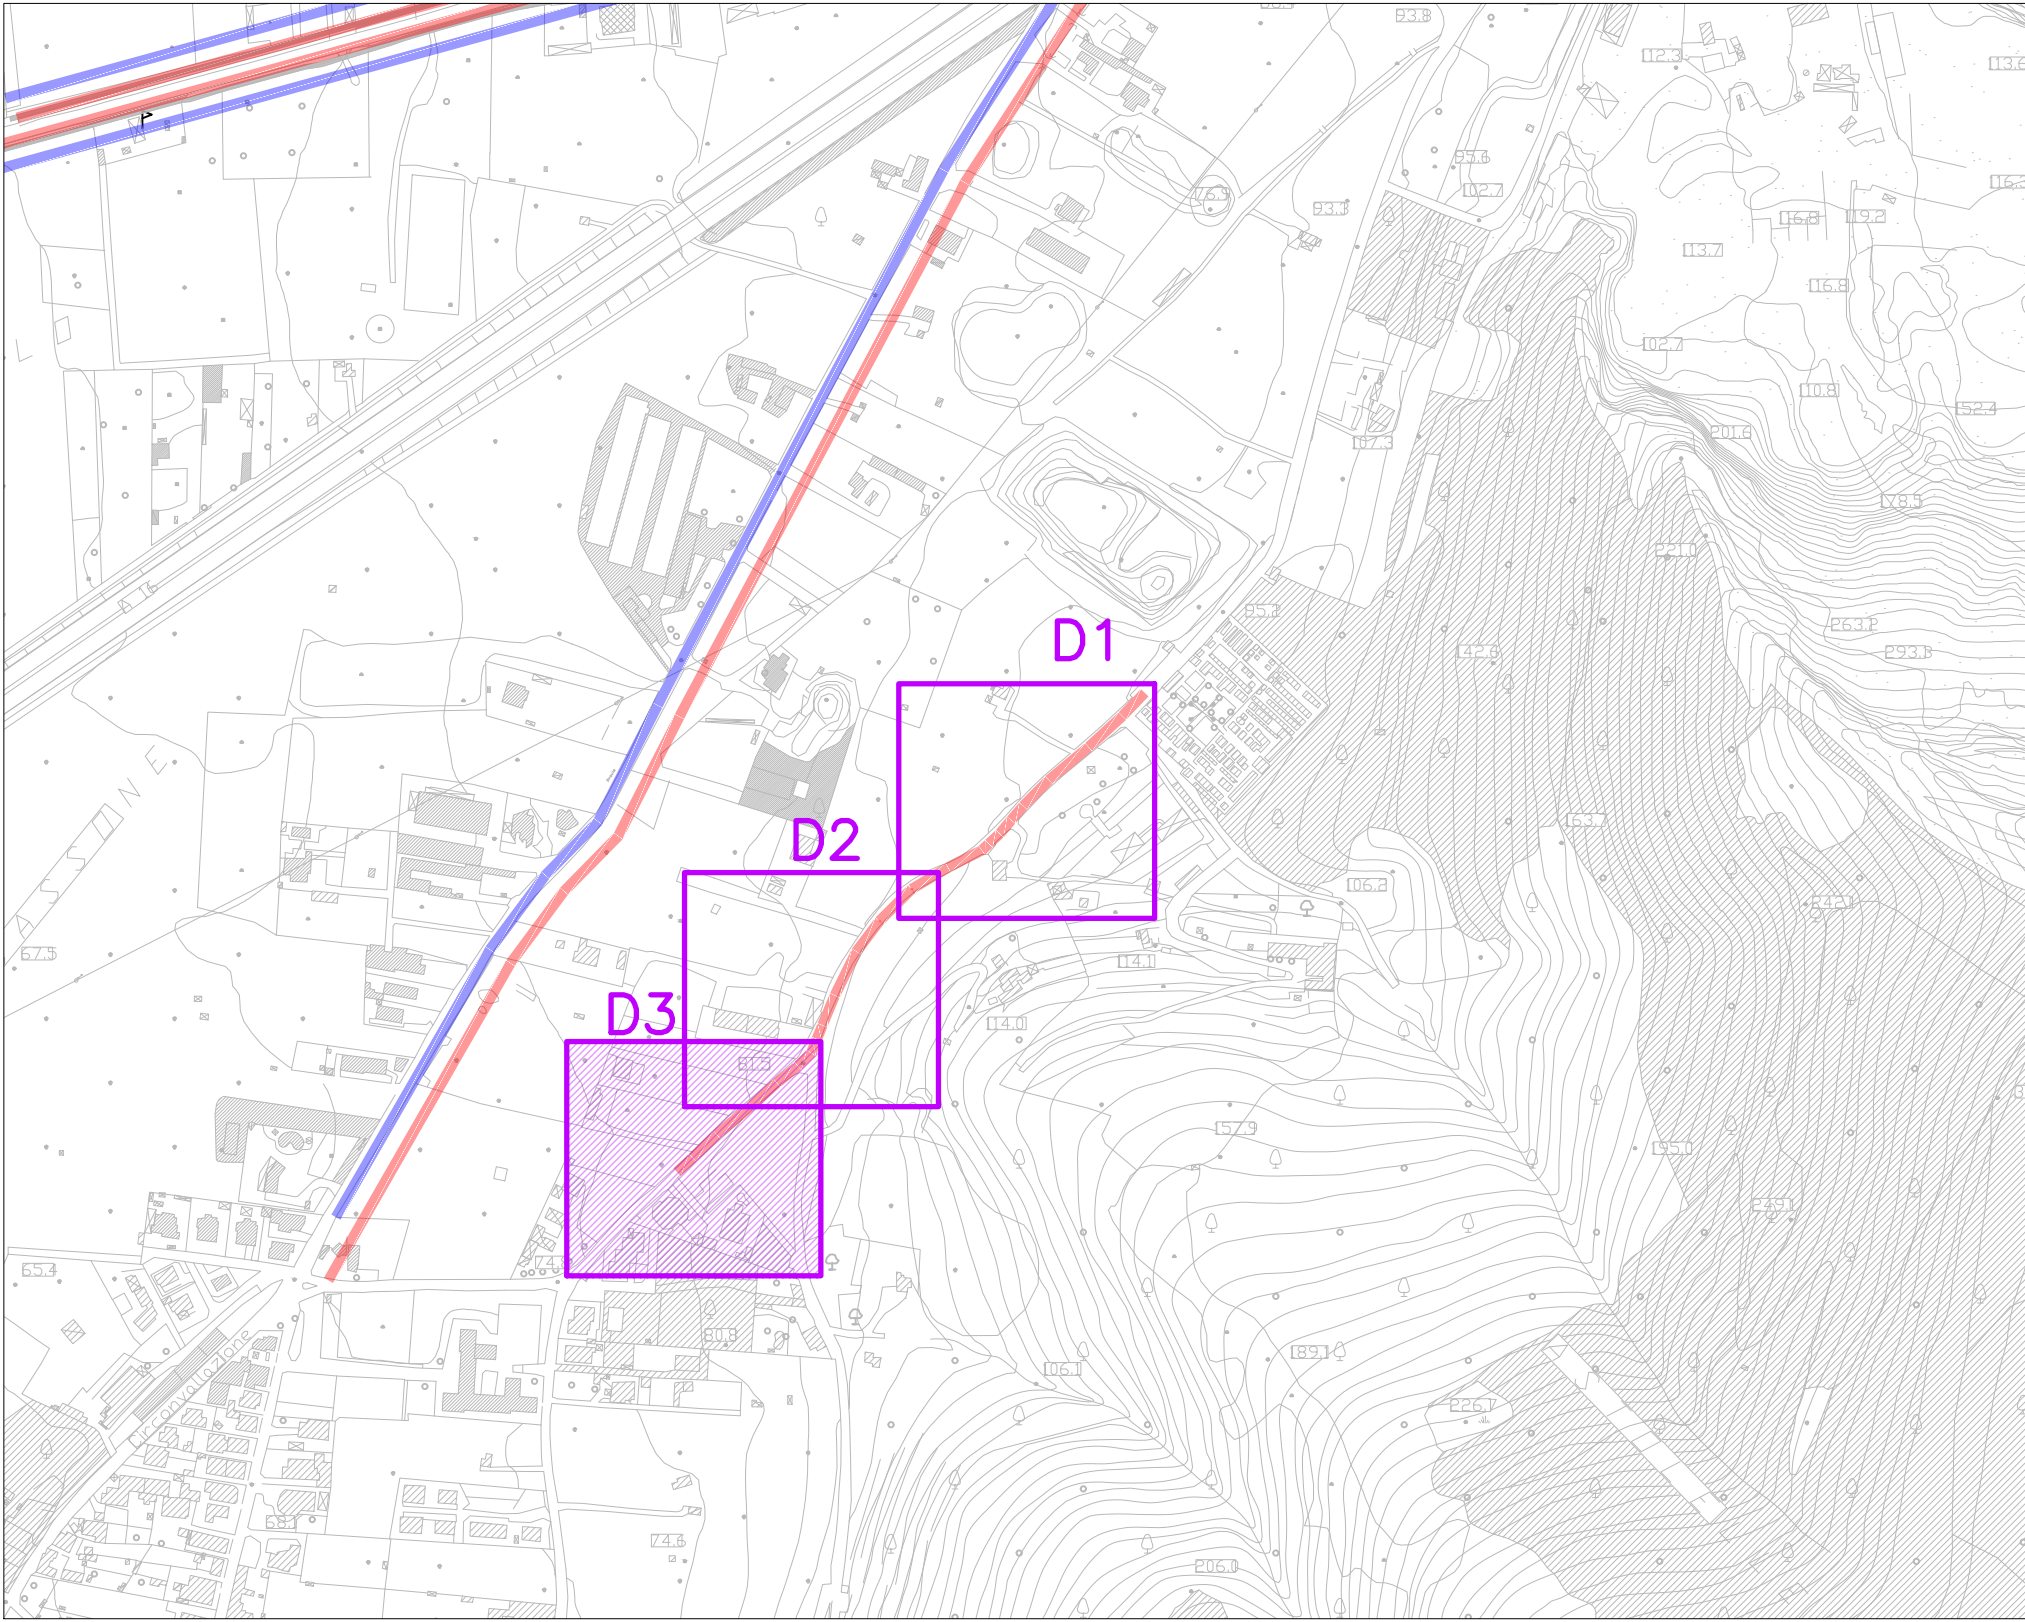


PLANIMETRIA TRATTO D3

Scala 1:200

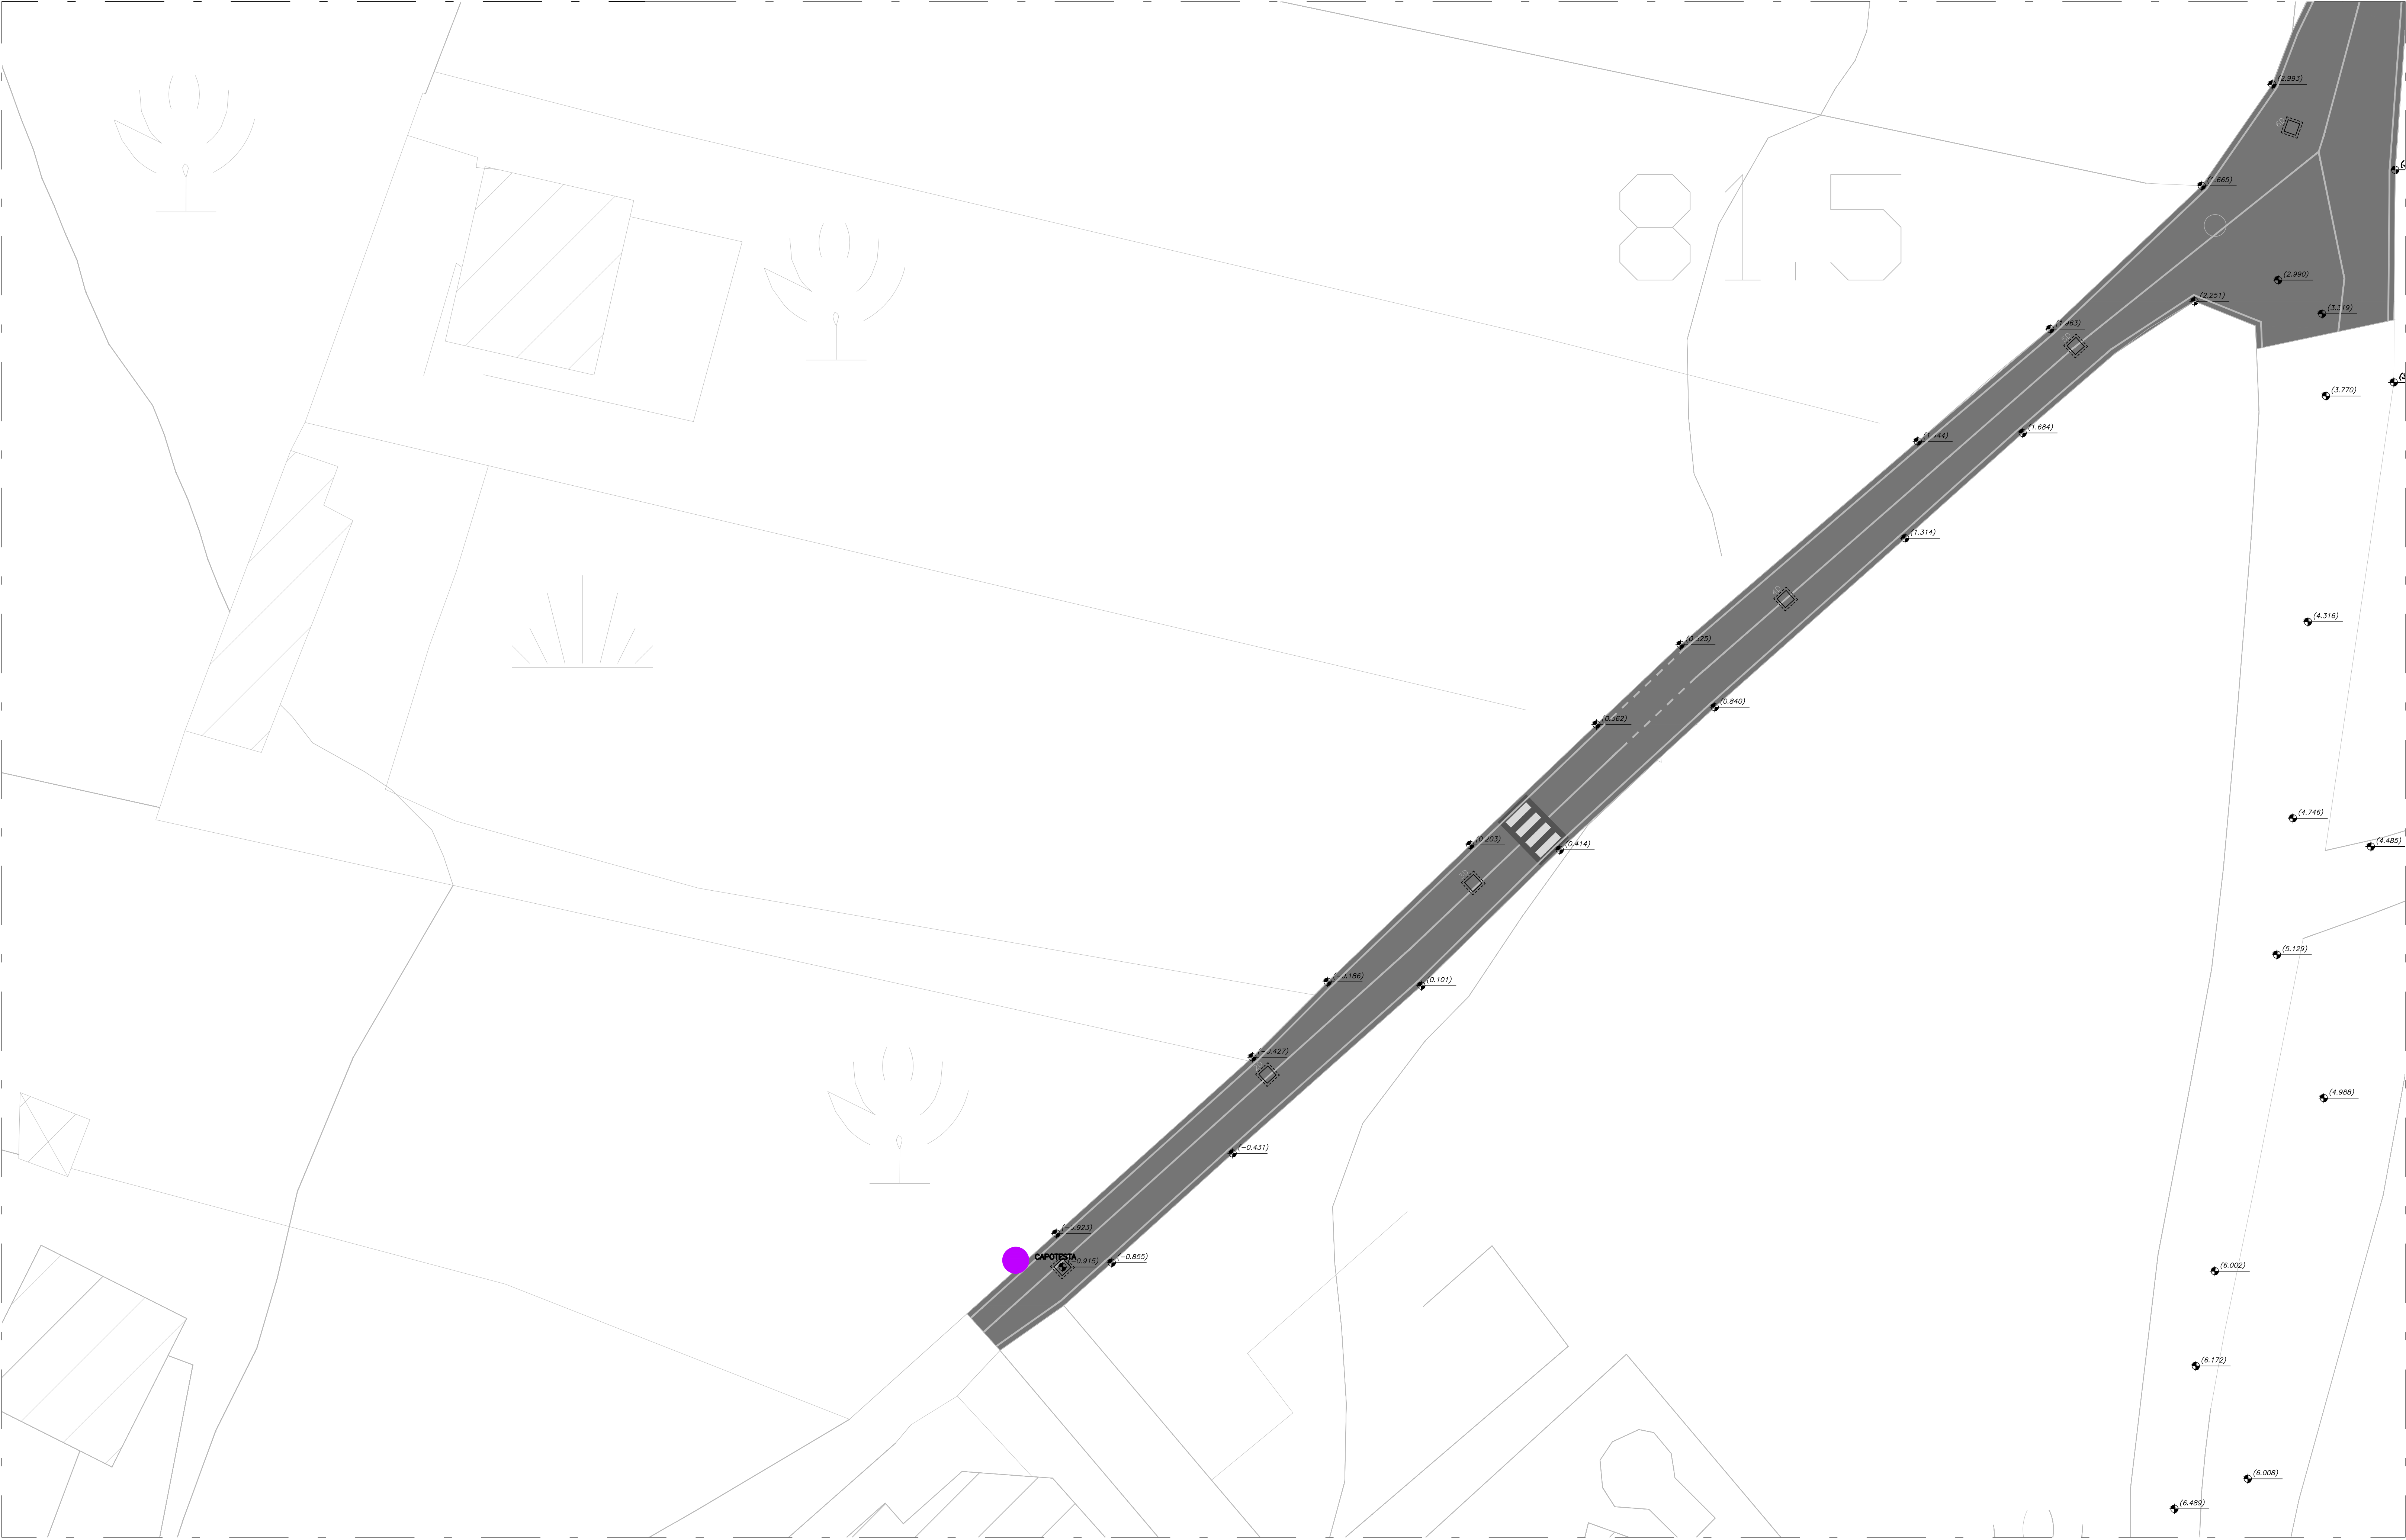

LEGENDA		
	Segnaletica orizzontale linea tratteggiata	16.00 m
	Segnaletica orizzontale linea continua	224.00 m

LEGENDA	
	Pozzetto prefabbricato sopraelevato in opera su un sottofondo di costruzione R20+100 della spessore di 15cm e saranno rifinito, sempre con calcestruzzo, per uno spessore minimo di 15cm. I chiusi dovranno essere solidamente appoggiati ed ancorati alle strutture in calcestruzzo. Essi dovranno essere posti in opera a filo della pavimentazione, a seconda delle indicazioni progettuali.
	Pozzetto per intercettazione rete idrica
	Disuasore di velocità in conglomerato
	Disuasore di velocità prefabbricato in gomma

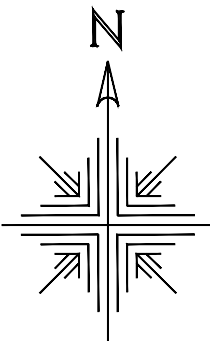

PR CAMPANIA FESR 2021-2027

PR CAMPANIA FESR 2021-2027, Obiettivo di Policy 2, Asse II – O.S. 2.5 – Azione 2.5.1

COMPENSORIO DELL'AREA NOLANA

Adeguamento e potenziamento della rete idrica e fognaria nel Comune di Casamarciano (NA)

CUP: H21D2500060002 - CIP: I/IPS/202675

POTE

Elaborato: EG_PS.14

Titolo: Progetto segnaletica Zona D - Via Olivella - Tratto D3

Scala: 1:200

Rev	Motivo della revisione	Data	Redatto	Verificato	Approvato
00	Emissione	Maggio 2020			

Esecuzione delle Opere

Il Sindaco
Dott. Clemente Primiano

Prestazioni Specialistiche

Il Progettista
Ing. Raffaele Carrella

Il R.U.P.
Ing. Domenico Tizzano

Il presente progetto è protetto a termini di legge.