


KEY PLAN

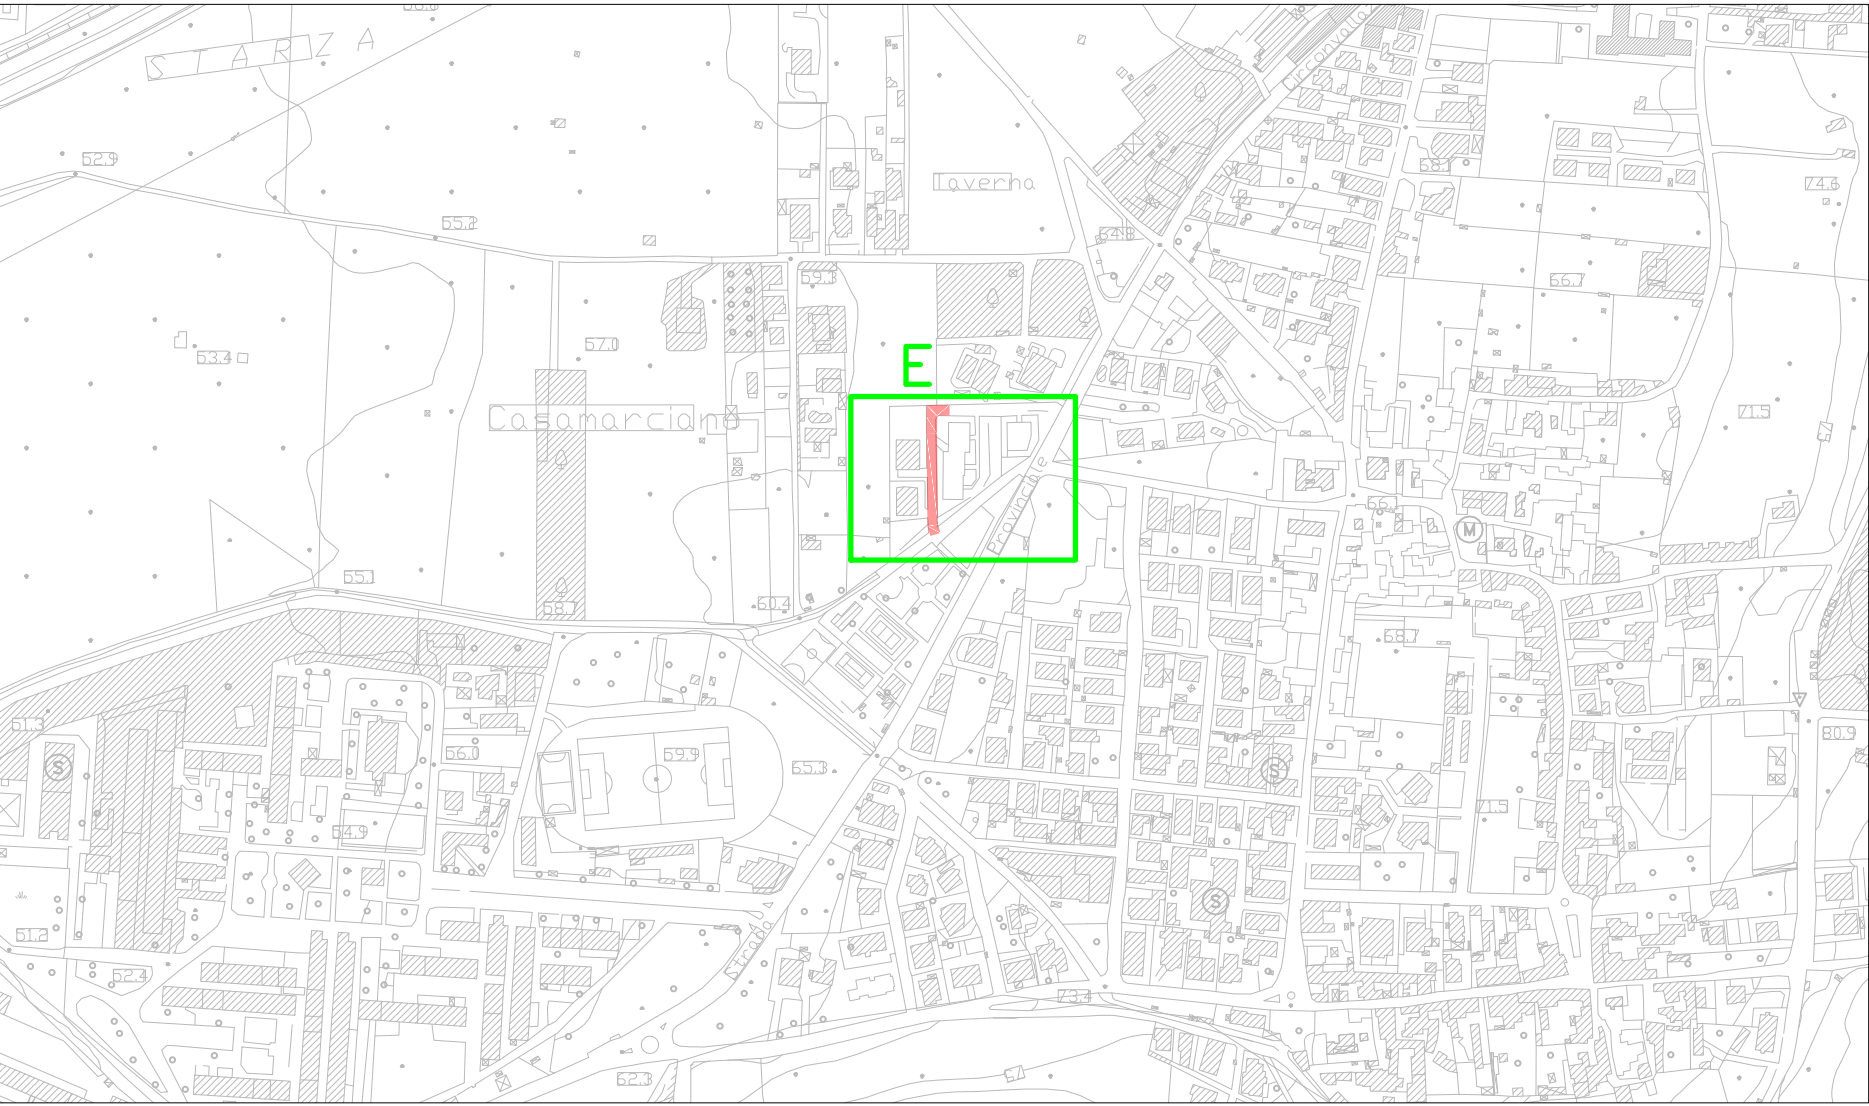


LEGENDA	
	Pozzetto prefabbricato saranno posti in opera su un sottofondo di calcestruzzo R/C=150 dello spessore di 15cm e saranno rifinitici, sempre con calcestruzzo, per uno spessore minimo di 15cm. I chiusini dovranno essere solidamente appoggiati ed ancorati alle strutture in calcestruzzo. Essi dovranno essere posti in opera a filo della pavimentazione, a secondo delle indicazioni progettuali.
	Pozzetto per intercettazione rete idrica
	Griglia per la raccolta delle acque (Tipologia vedi Livellette)

LEGENDA		
	Segnaletica orizzontale linea tratteggiata	
	Segnaletica orizzontale linea continua	170.00 m

ZONA E

Scala 1:200

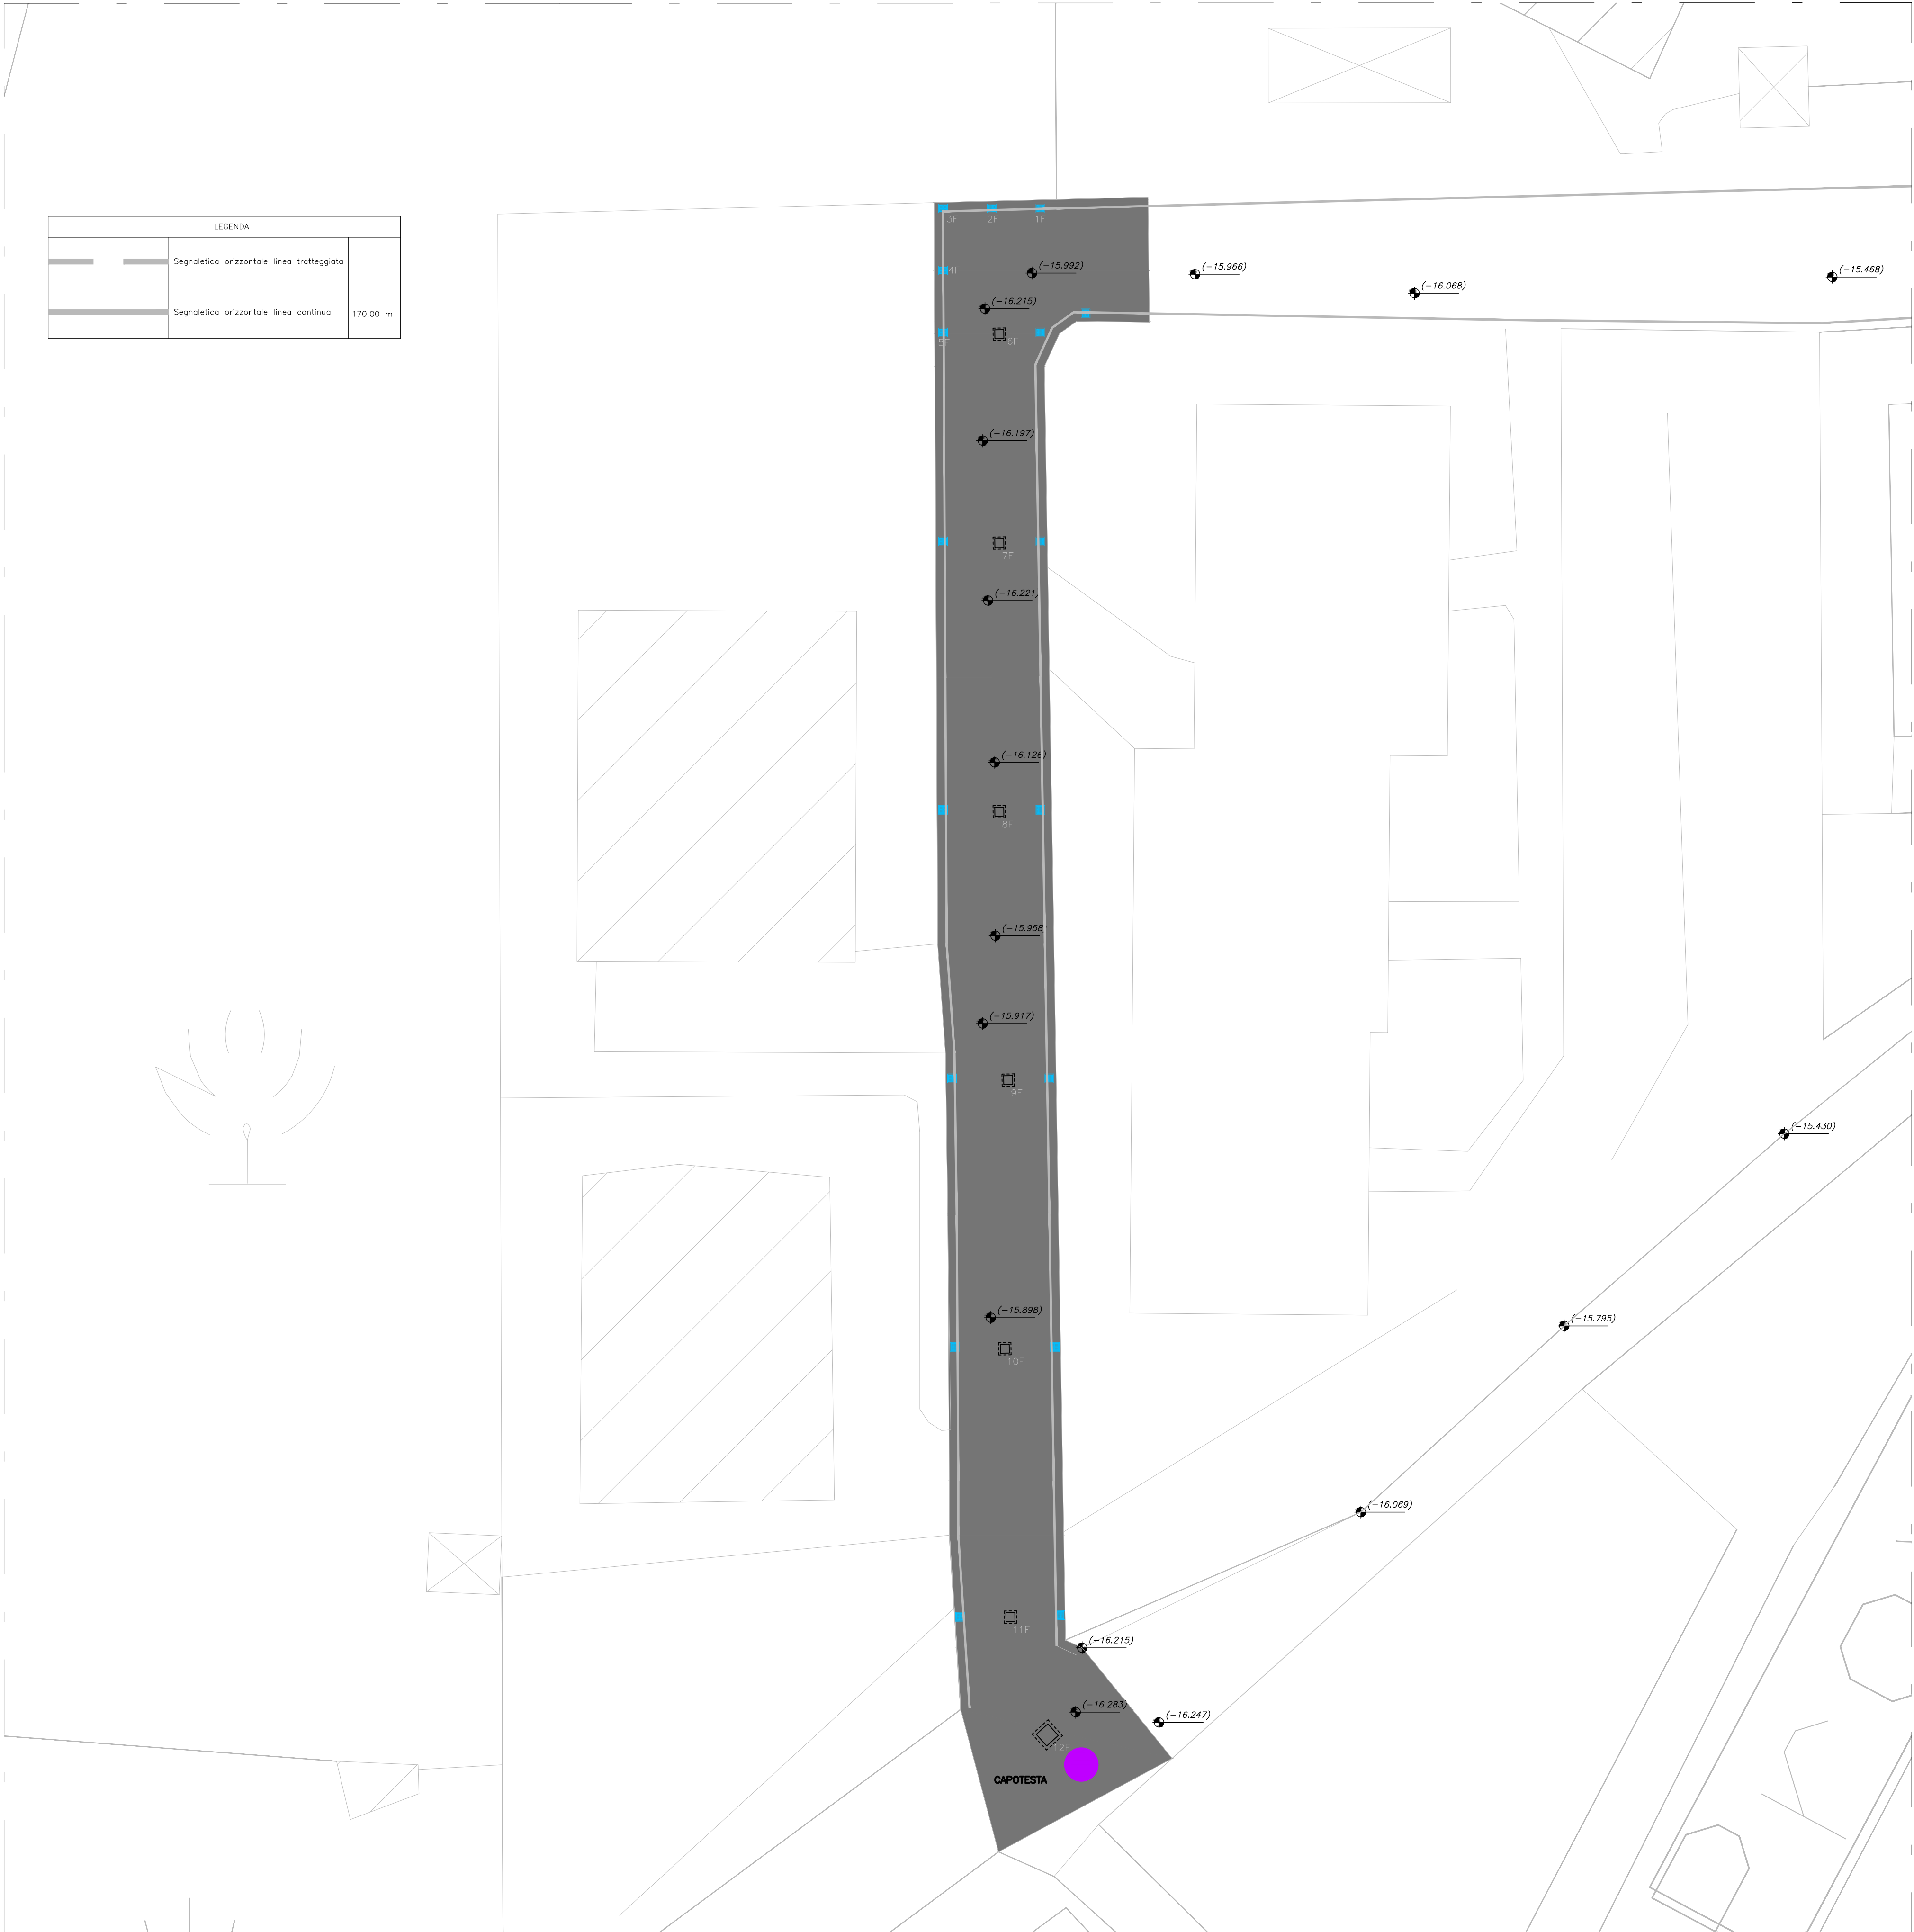

PR CAMPANIA FESR 2021-2027, Obiettivo di Policy 2, Asse II – O.S. 2.5 – Azione 2.5.1



COMPENSORIO DELL'AREA NOLANA
**Adeguamento e potenziamento della rete idrica e fognaria
nel Comune di Casamarciano (NA)**
CUP: H21D2500060002 - CIP: I/PS/202675



PFTE

Elaborato:
EG_PS.15

Titolo:
Progetto segnaletica
Zona E - Via Mario Tortora

Scala:
1:200

Rev	Motivo della revisione	Data	Redatto	Verificato	Approvato
00	Emissione	Maggio 2026			

Esecuzione delle Opere

Prestazioni Specialistiche

Il Progettista
Ing. Raffaele Carrella

Il R.U.P.
Ing. Domenico Tizzano



Il presente progetto è protetto a termini di legge.