KEY PLAN

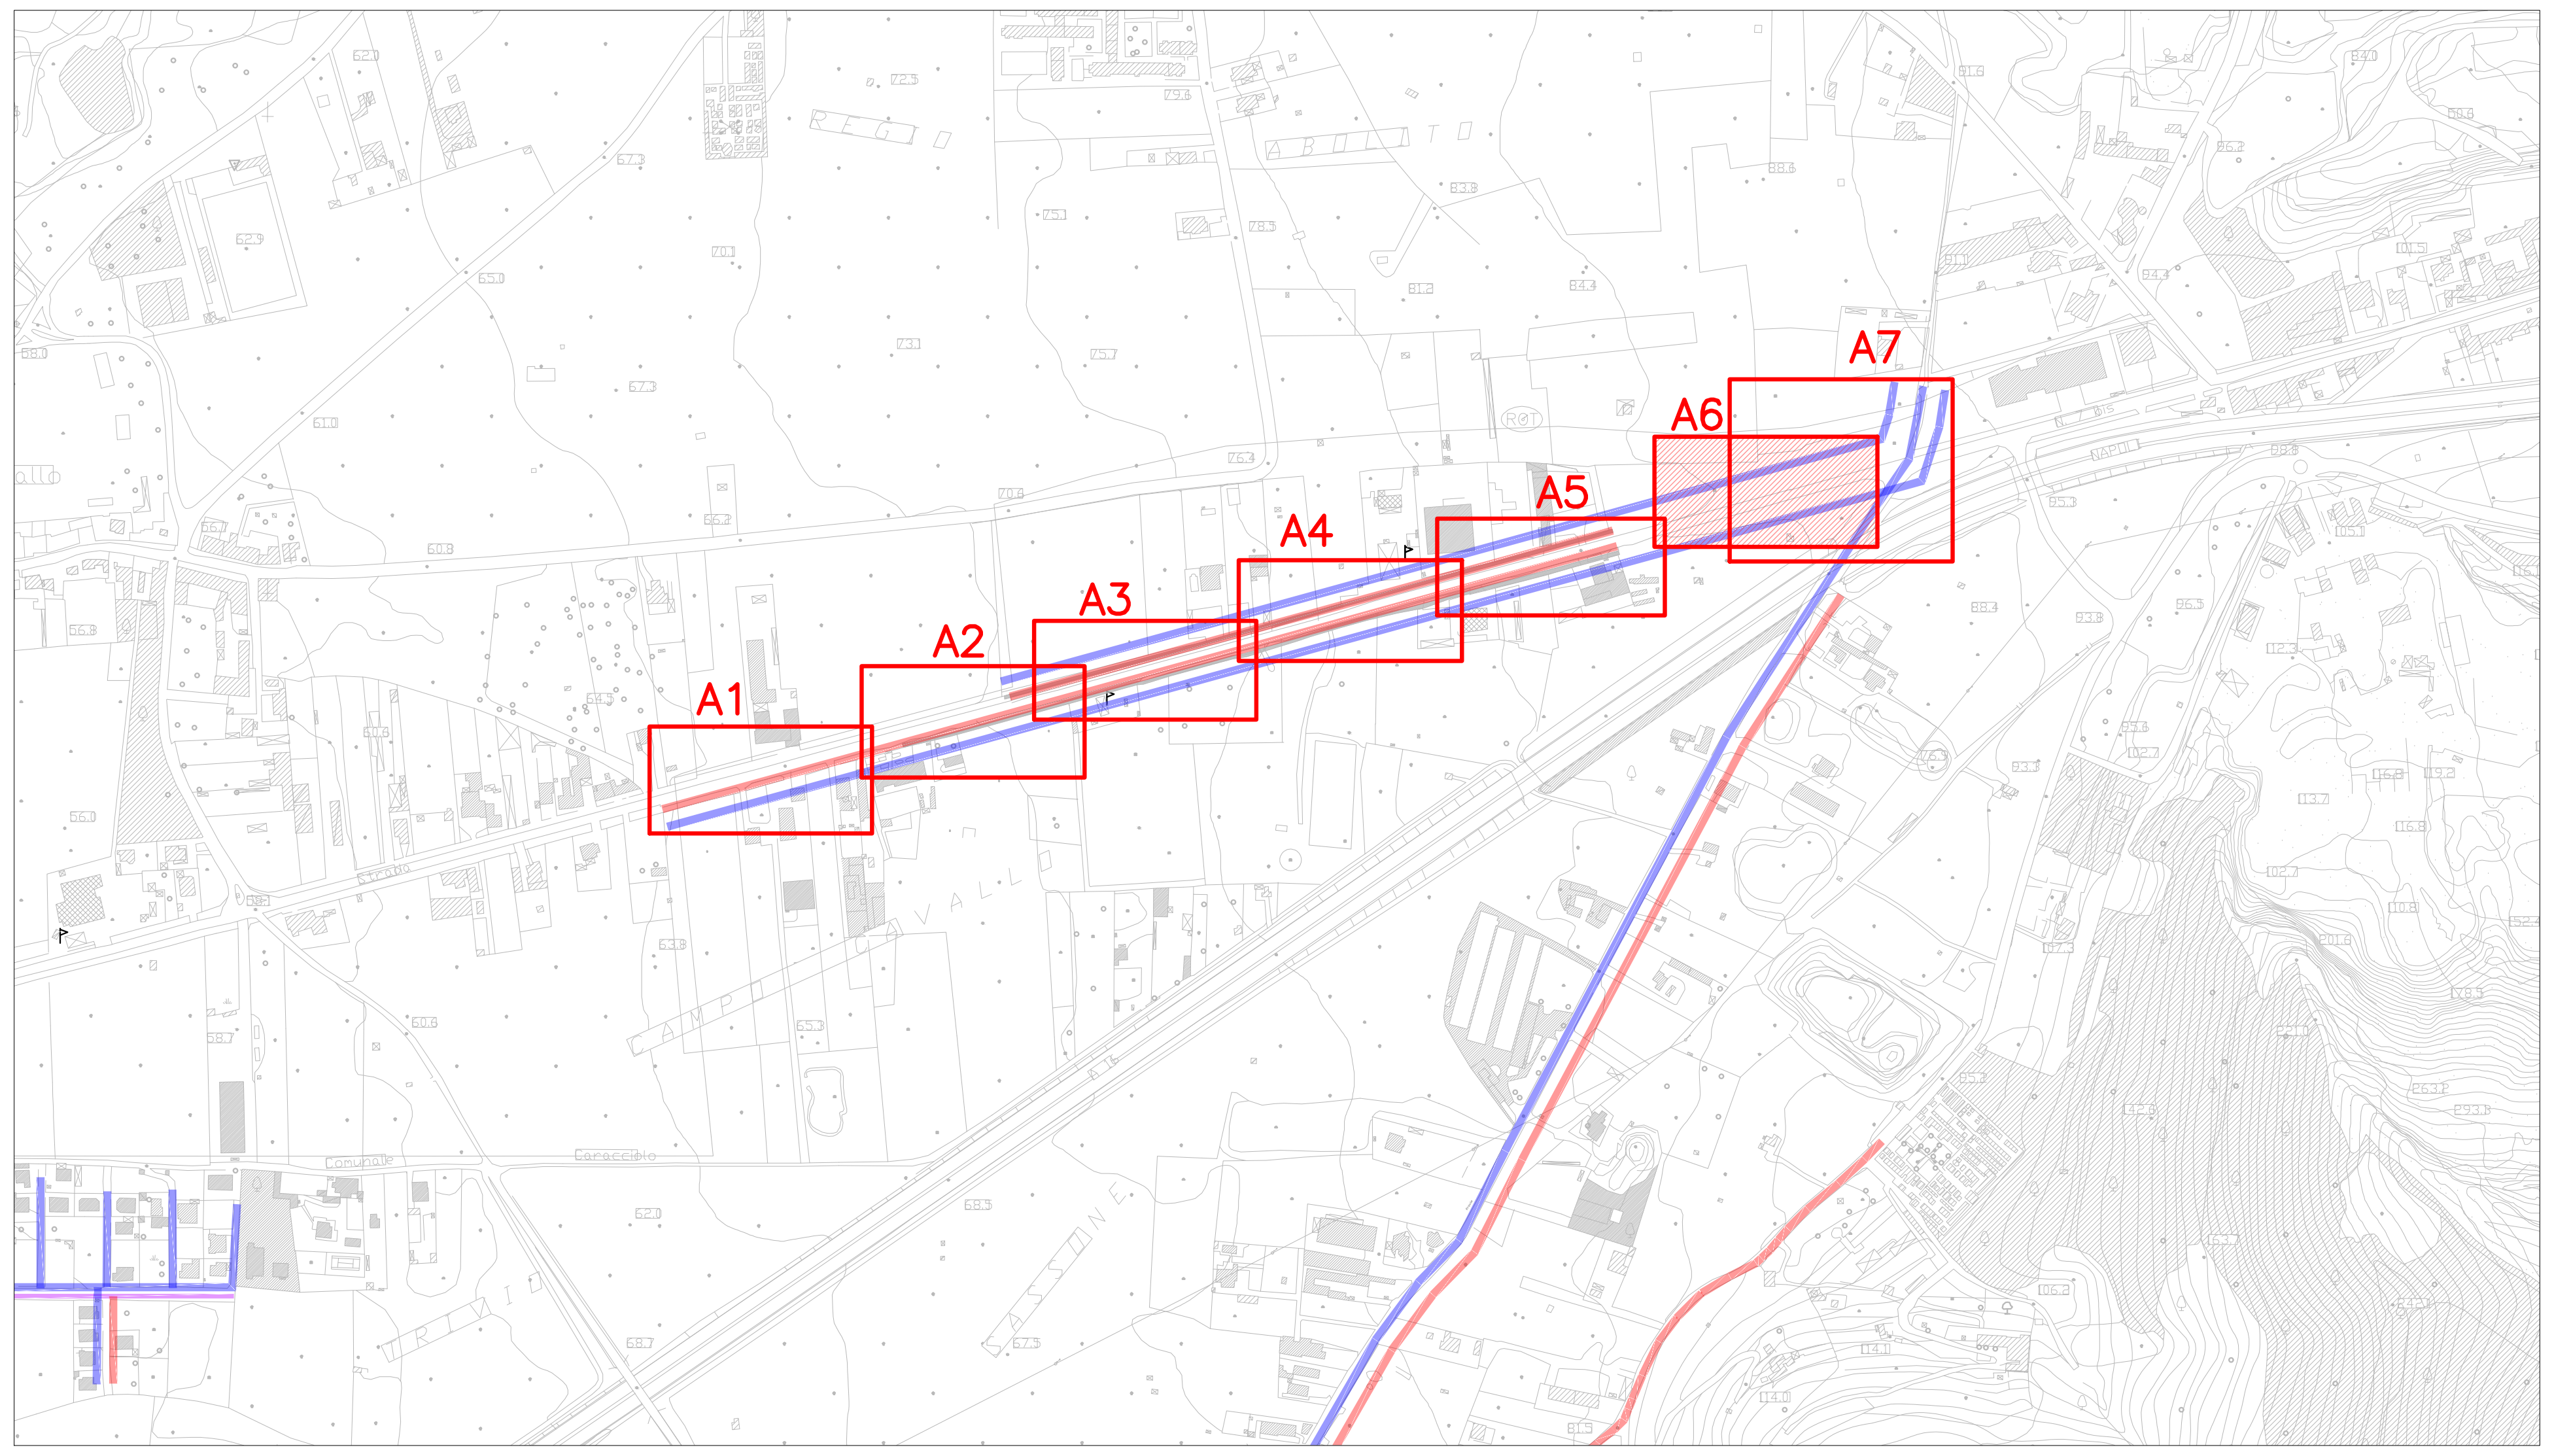

PLANIMETRIA TRATTO A6

Scala 1:200

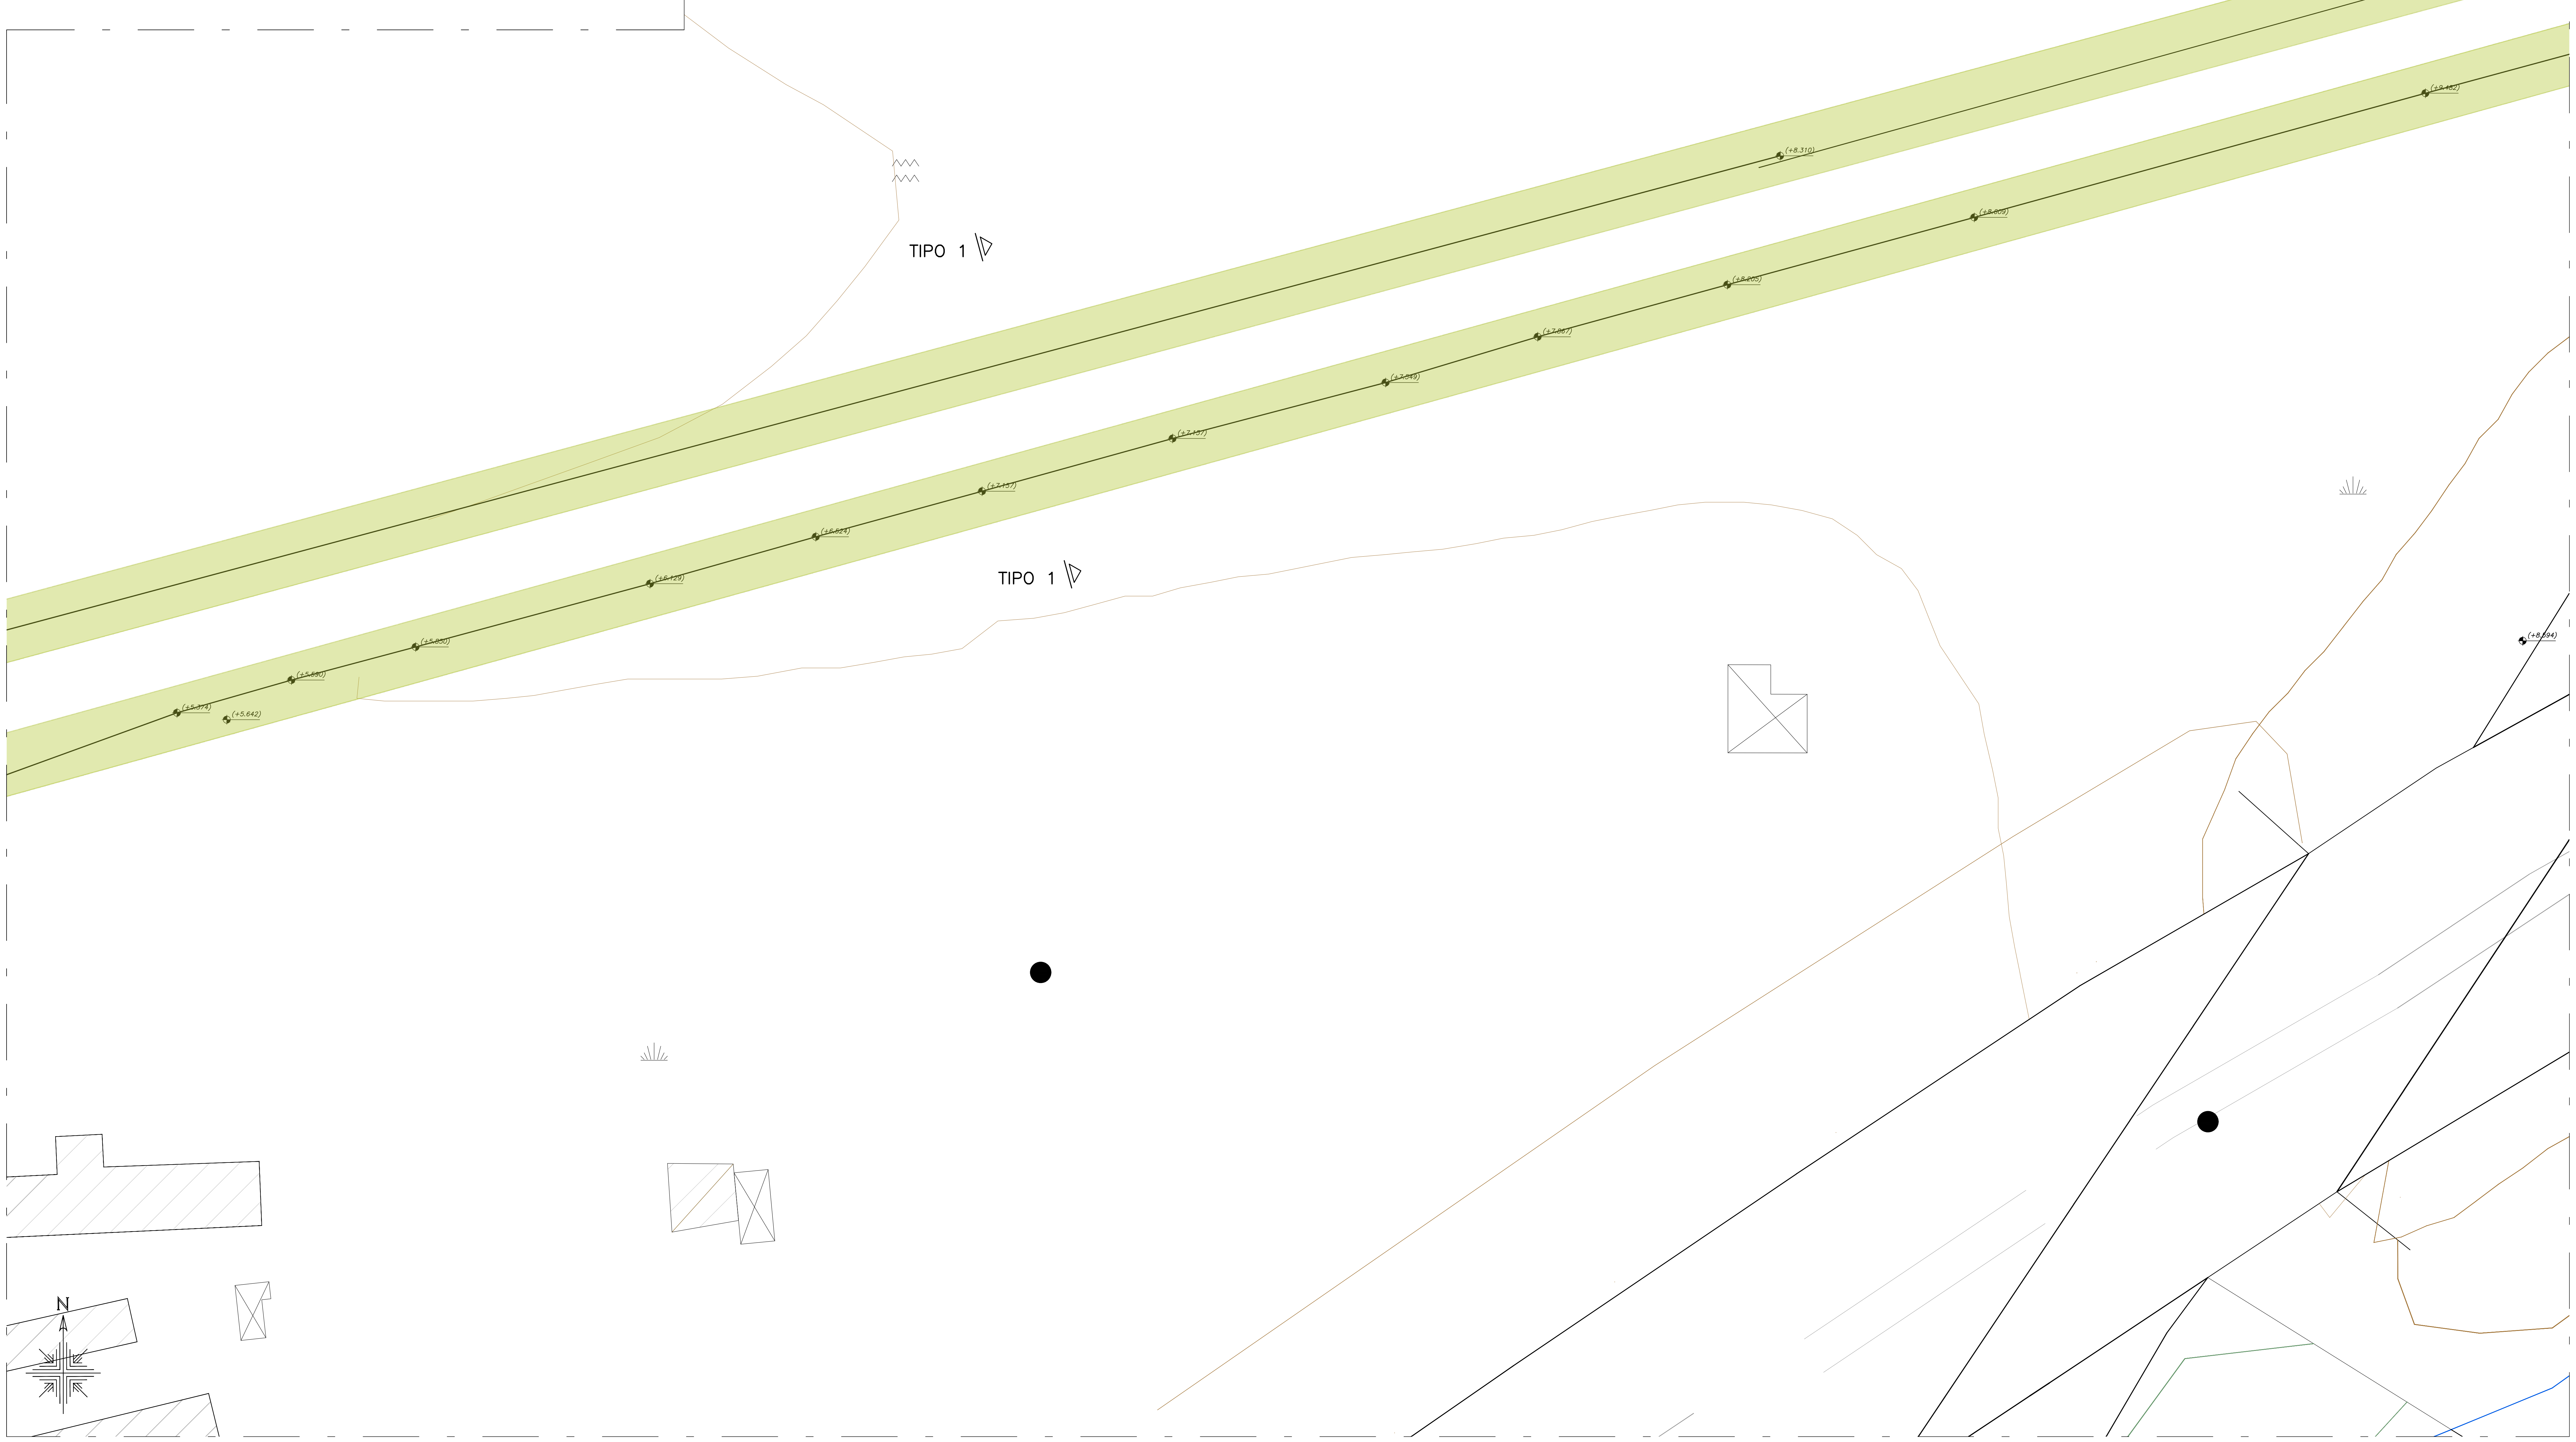

LEGENDA PAVIMENTAZIONE	
🟥	PAVIMENTAZIONE ASFALTO
🟦	PAVIMENTAZIONE IN C.A.
🟩	TERRENO

PR CAMPANIA FESR 2021-2027

PR CAMPANIA FESR 2021-2027, Obiettivo di Policy 2, Asse II – O.S. 2.5 – Azione 2.5.1

COMPRENSORIO DELL'AREA NOLANA

Adeguamento e potenziamento della rete idrica e fognaria
nel Comune di Casamarciano (NA)
CUP: H21D25000060002 - CIP: I/IPS/202675

PFTE

INGEGNERIA
Il Responsablle
ing. Giuseppina Riccio

Elaborato:
EG_SF.06

Scala:
1:200

Titolo:
Stato di fatto - Rilievo topografico
Zona A - S.S. 7 Bis - Tratto A6

Rev	Motivo della revisione	Data	Redatto	Verificato	Approvato
00	Emissione	Maggio 2026			

Esecuzione delle Opere

Il Sindaco
Dott. Clemente Primiano

Prestazioni Specialistiche

CIRELLA ENGINEERING

Il Progettista
Ing. Raffaele Carrella

DYNDA
Servizi di ingegneria e consulenze
Via Pergolesi n°1 - 80122 Napoli (NA)
tel/fax: 081/5122886; dyndasrl@gmail.com

Il R.U.P.
Ing. Domenico Tizzano

Il presente progetto è protetto a termini di legge.