



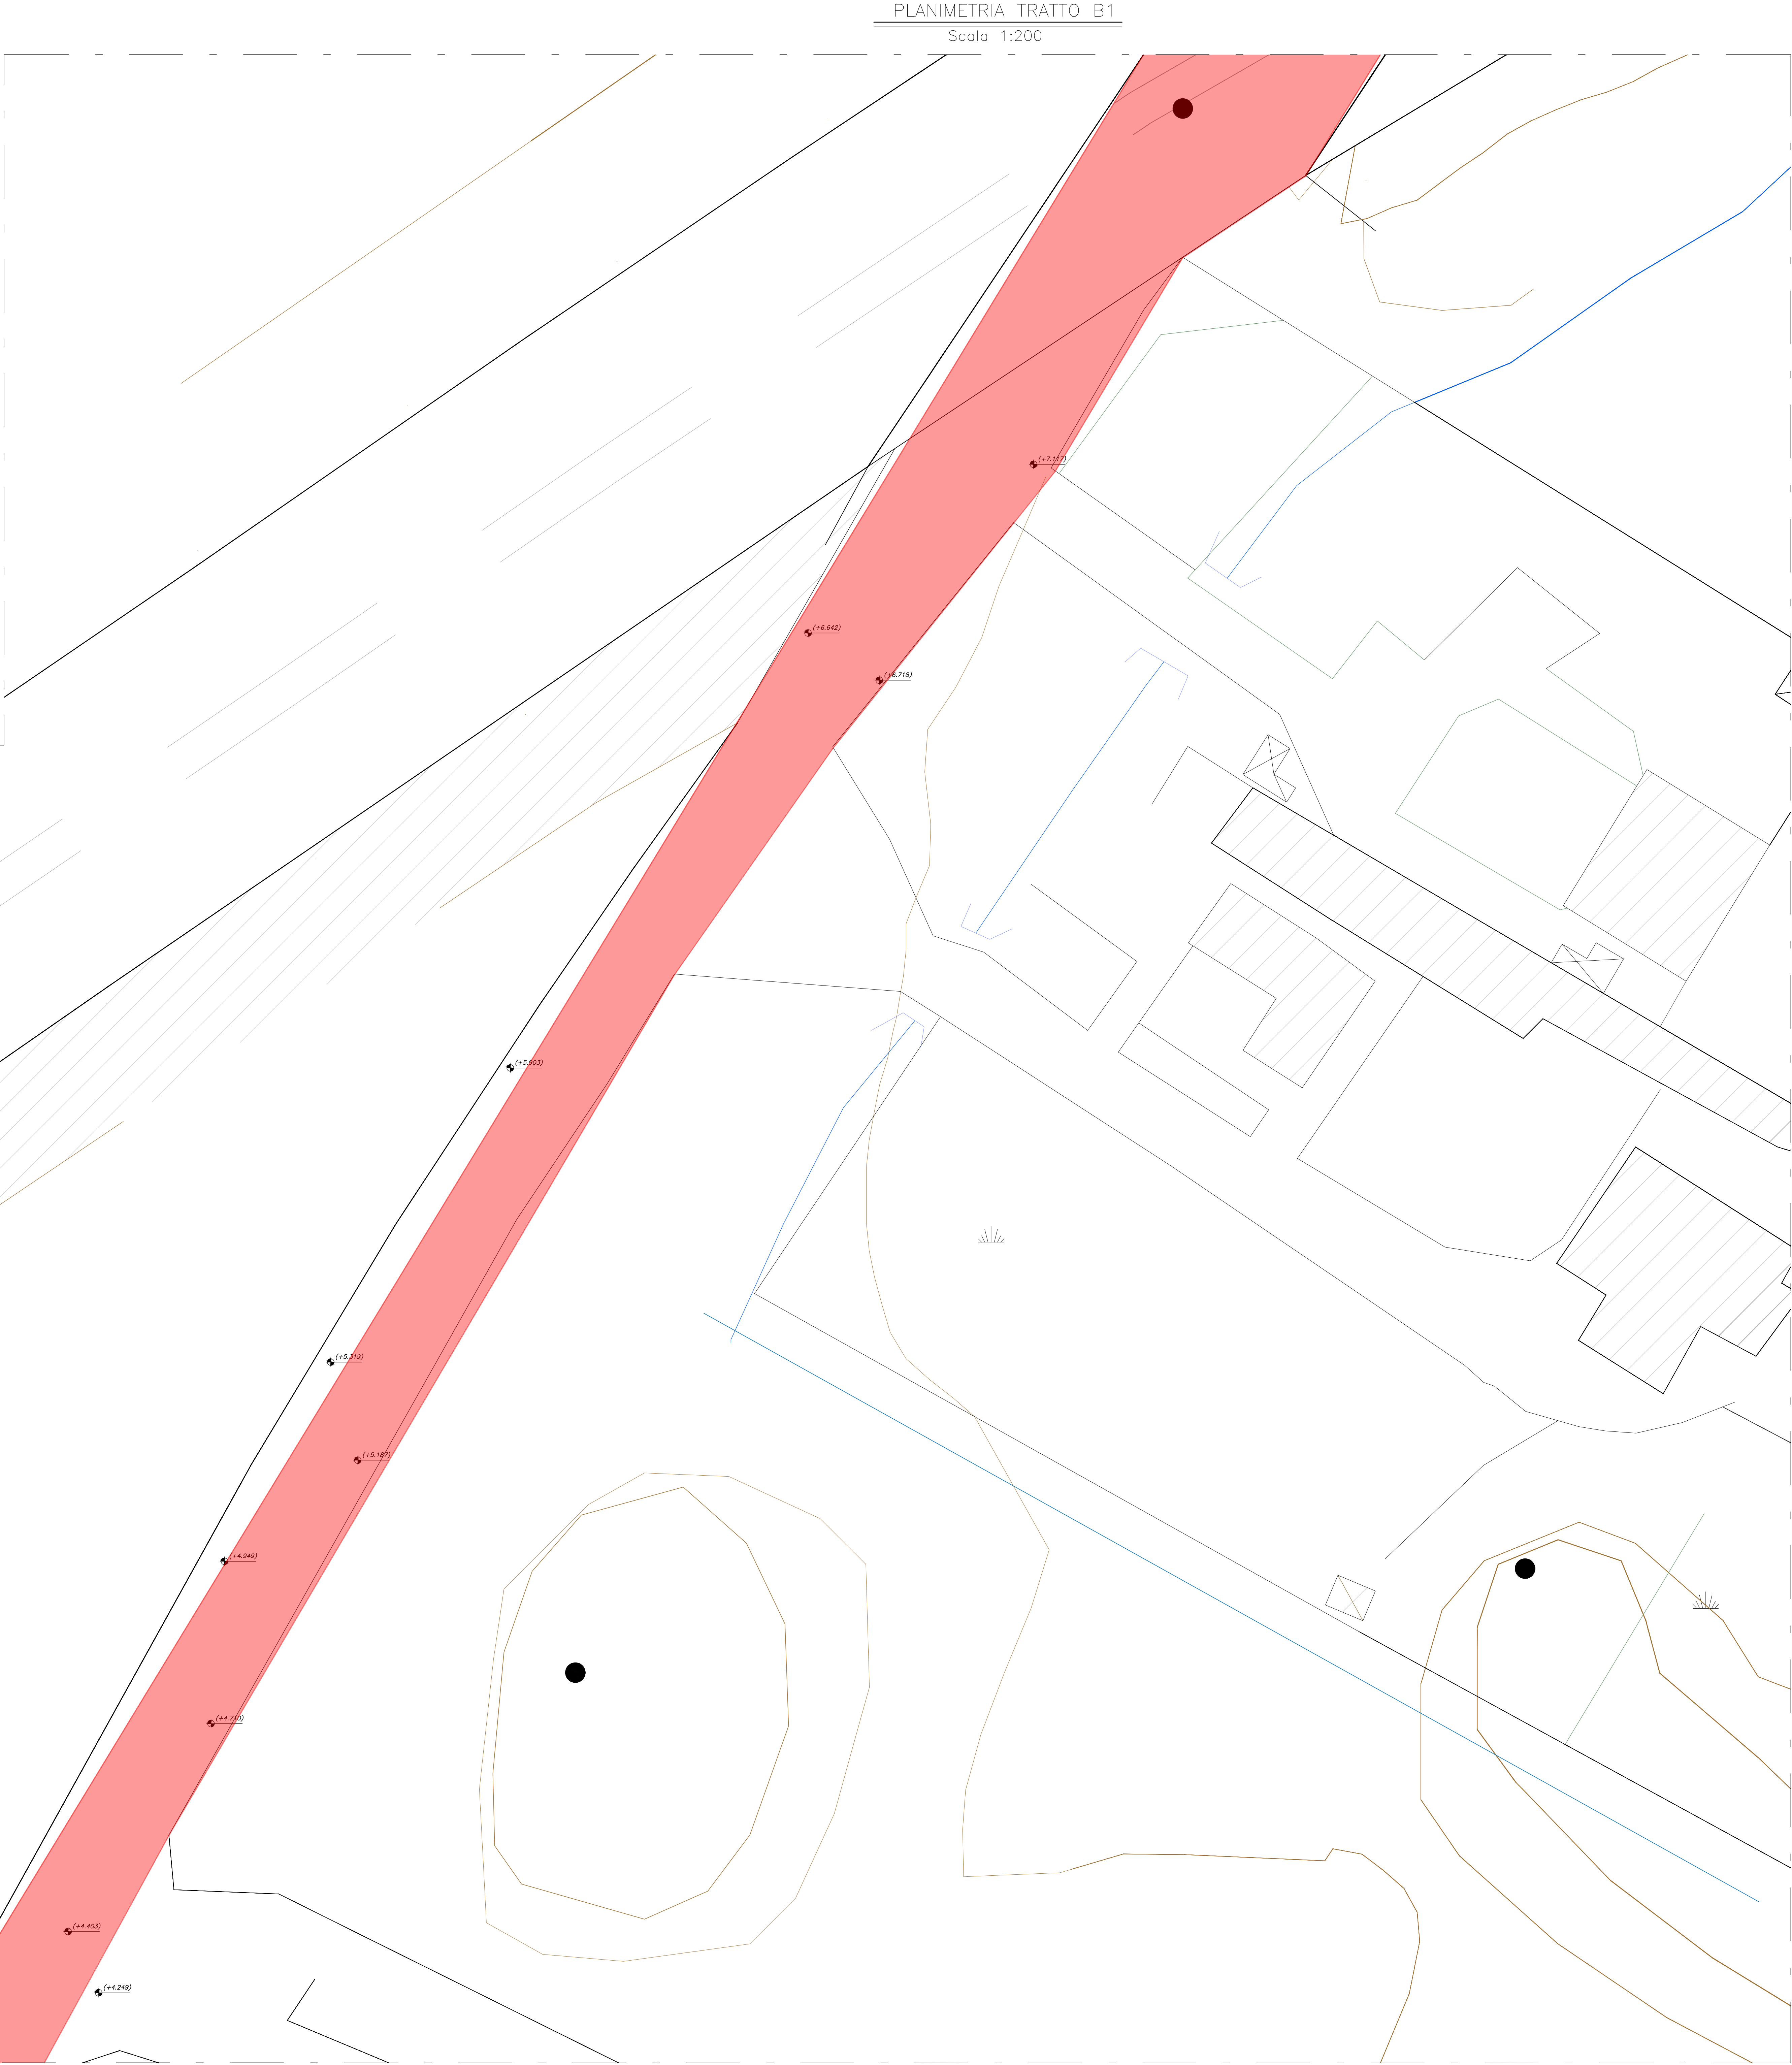

LEGENDA PAVIMENTAZIONE	
	PAVIMENTAZIONE ASFALTO
	PAVIMENTAZIONE IN C.A.
	TERRENO

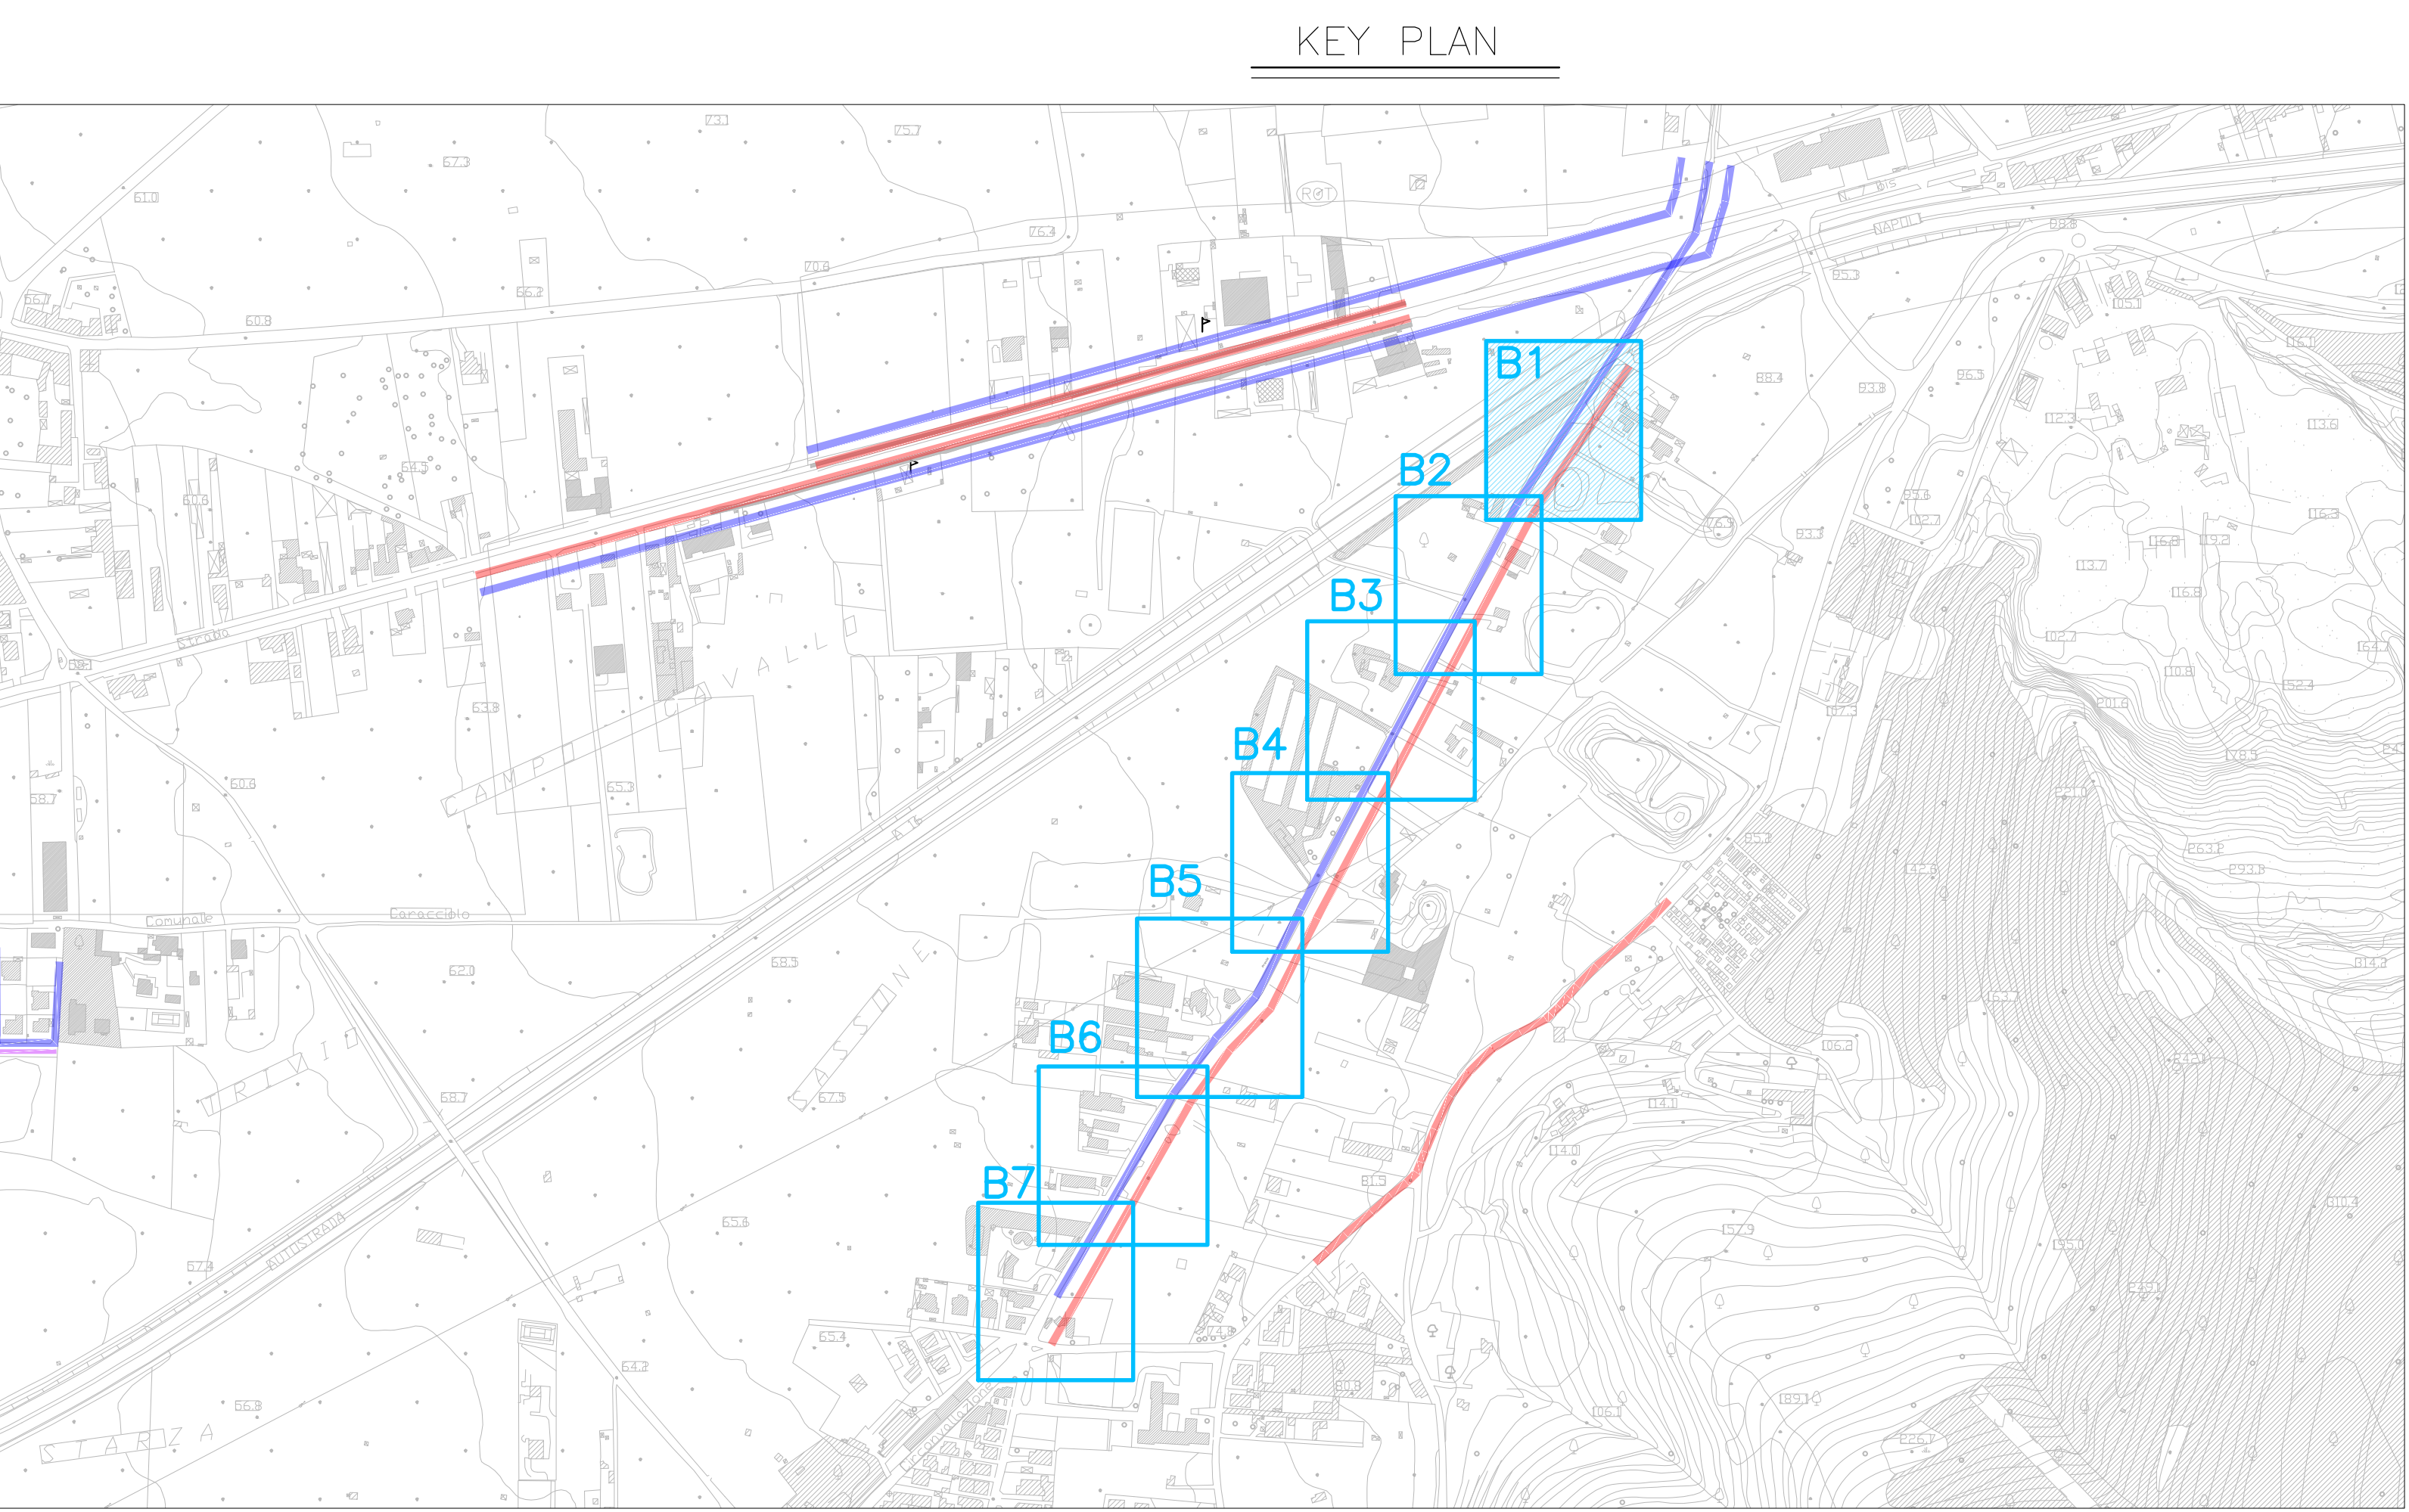

PR CAMPANIA FESR 2021-2027, Obiettivo di Policy 2, Asse II – O.S. 2.5 – Azione 2.5.1



COMPRESORIO DELL'AREA NOLANA

Adeguamento e potenziamento della rete idrica e fognaria nel Comune di Casamarciano (NA)

CUP: H21D2500060002 - CIP: I/PS/202675



INGEGNERIA
Il Responsabile
ing. Giuseppina Rizzo

Elaborato:
EG_SF.08

Titolo:
Stato di fatto - Rilievo topografico
Zona B - Via Circumvallazione - Tratto B1

Scala:
1:200

Rev.	Motivo della revisione	Data	Redatto	Verificato	Approvato
01	Emissione	Maggio 2025			

Esecuzione delle Opere



Il Sindaco
Dott. Carmine Perrino

Il Progettista
Ing. Raffaele Corallo



Il presente progetto è prodotto a termini di legge.

Il R.U.P.
Ing. Domenico Tuziano