



KEY PLAN

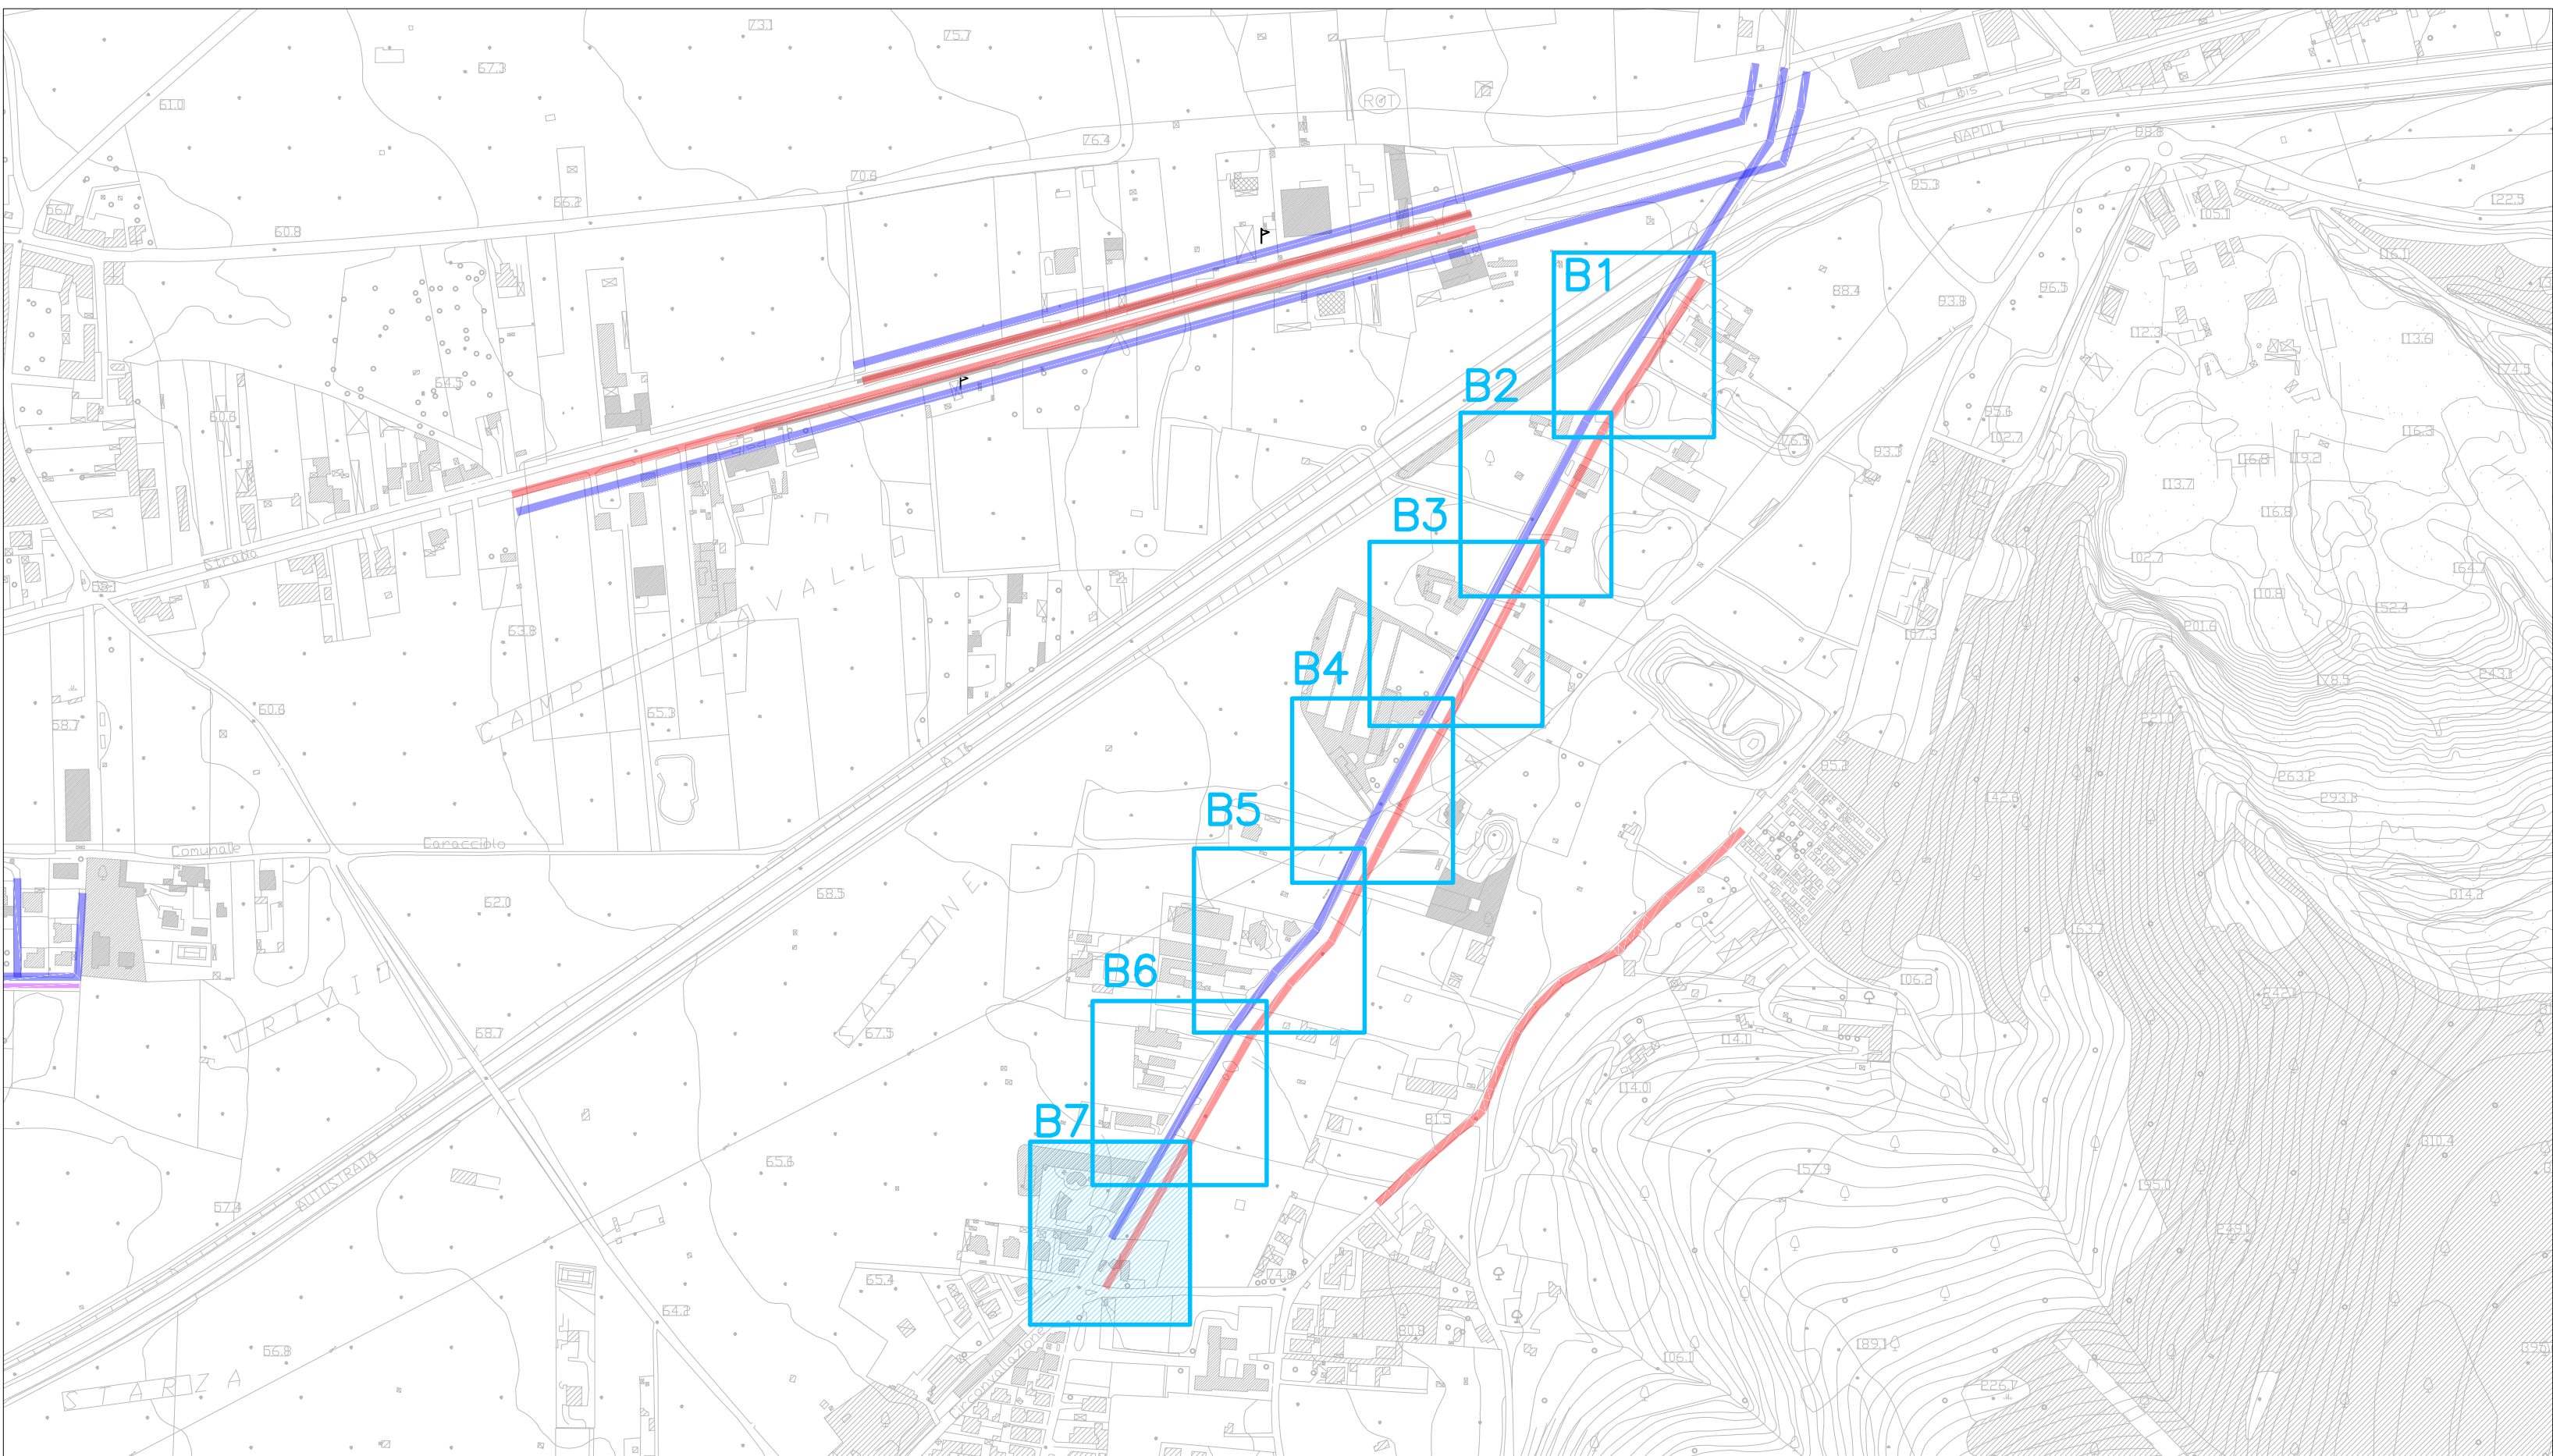

PLANIMETRIA TRATTO B7

Scala 1:200

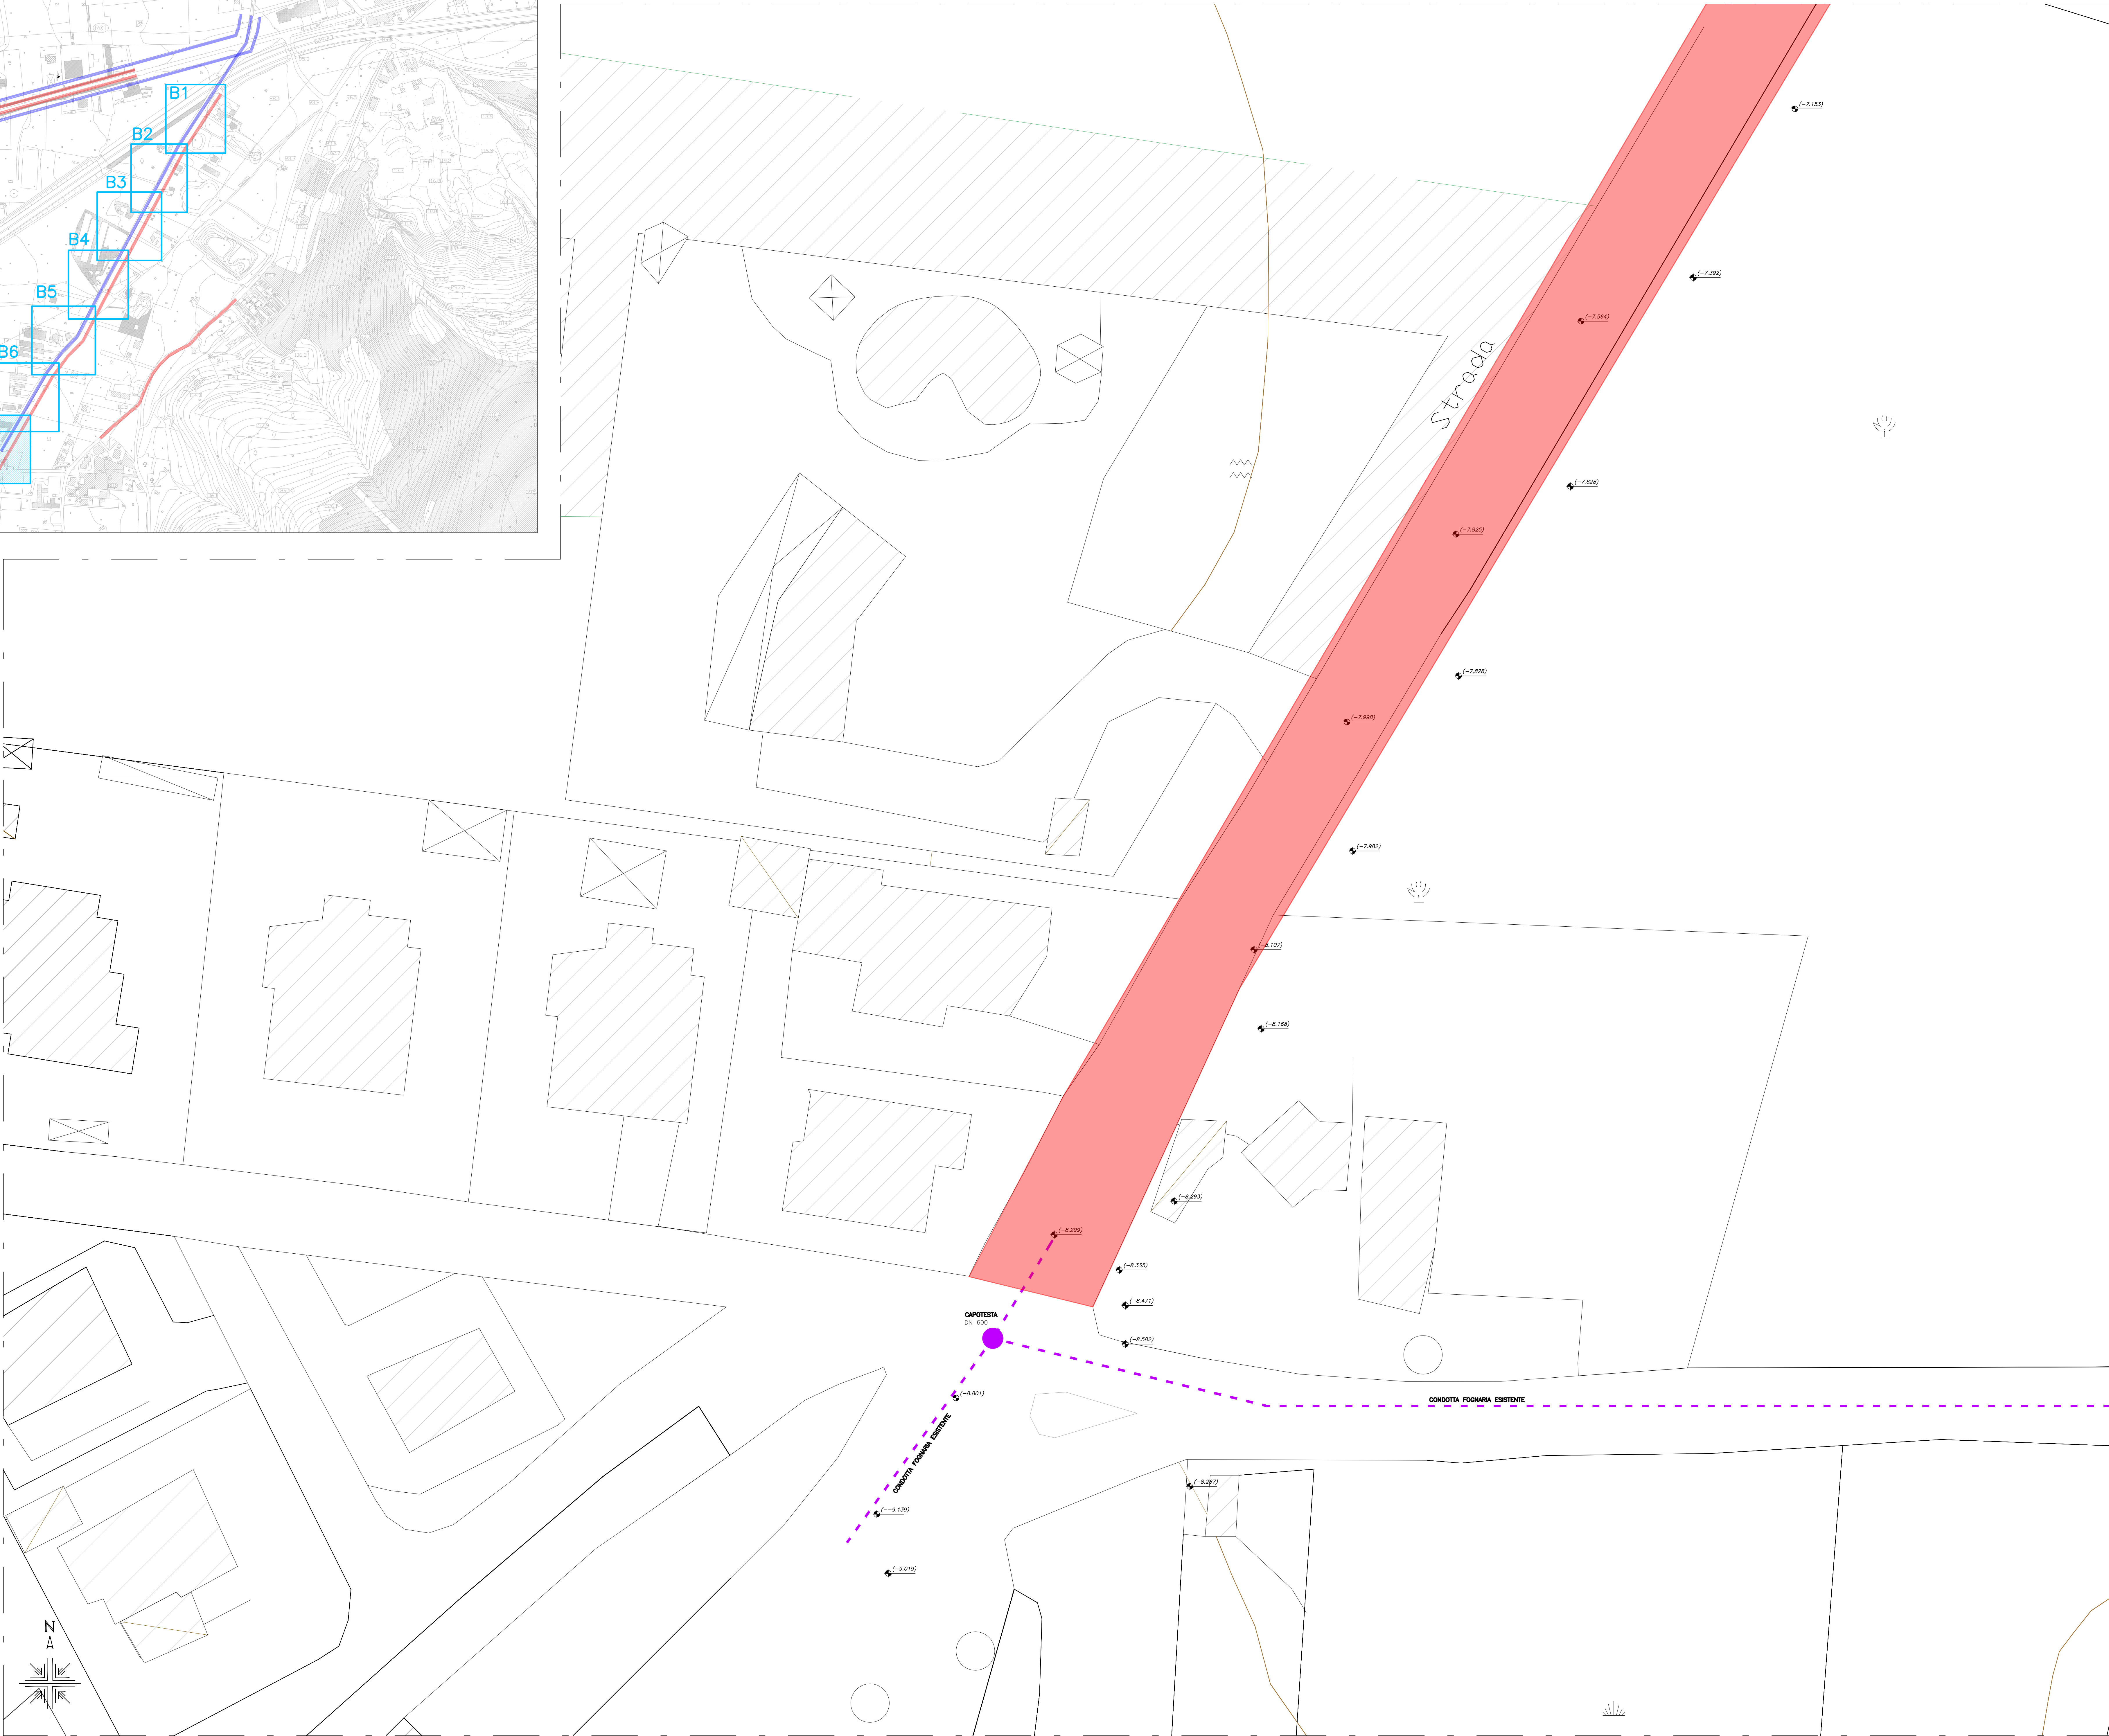

LEGENDA PAVIMENTAZIONE	
	PAVIMENTAZIONE ASFALTO
	PAVIMENTAZIONE IN C.A.
	TERRENO



PR CAMPANIA FESR 2021-2027

PR CAMPANIA FESR 2021-2027, Obiettivo di Policy 2, Asse II – O.S. 2.5 – Azione 2.5.1



COMPRESORIO DELL'AREA NOLANA

Adeguamento e potenziamento della rete idrica e fognaria nel Comune di Casamarciano (NA)

CUP: H21D2500060002 - CIP: I/PS/202675



INGEGNERIA
Il Responsabile
ing. Giuseppina Ruffo

PFTE

Elaborato:
EG_SF.14

Titolo:
Stato di fatto - Rilievo topografico
Zona B - Via Circumvallazione - Tratto B7

Scala:
1:200

Rev.	Motivo della revisione	Data	Redatto	Verificato	Approvato
01	Emissione	Maggio 2025			

Esecuzione delle Opere

Il Sindaco
Dott. Clemente Perrino

PRESTAZIONI SPECIALISTICHE



Il Progettista
Ing. Raffaele Corrella

Il R.U.P.
Ing. Domenico Tuziano


Il presente progetto è prodotto a termini di legge.