



KEY PLAN

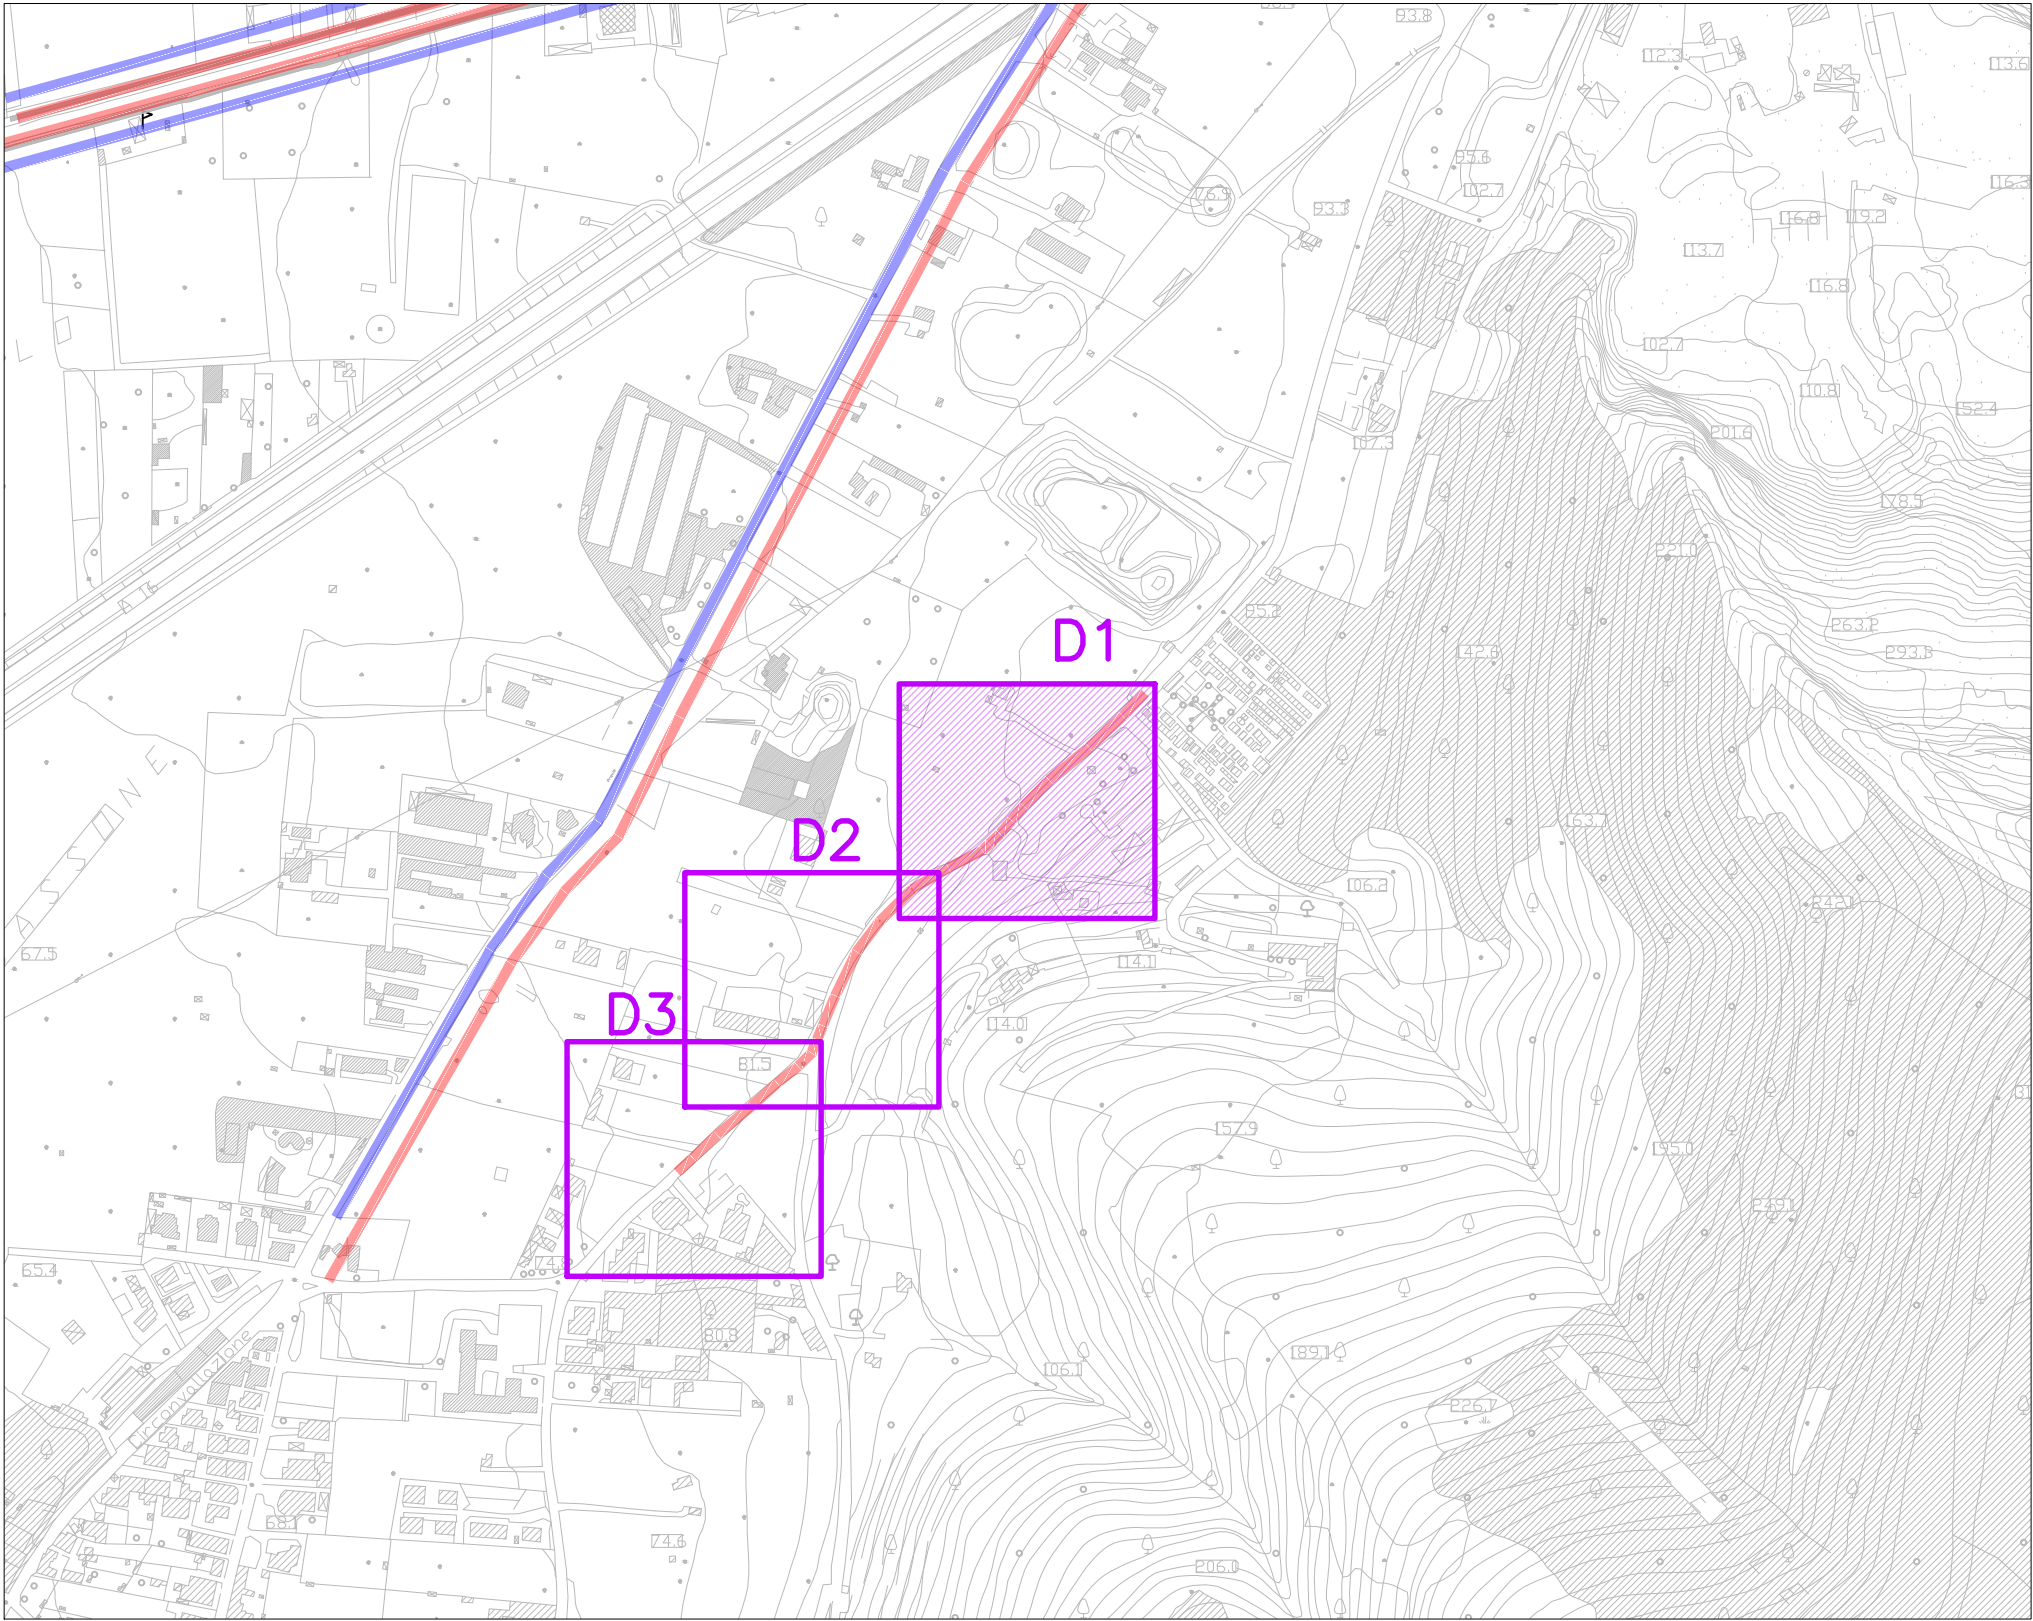

PLANIMETRIA TRATTO D1
Scala 1:200

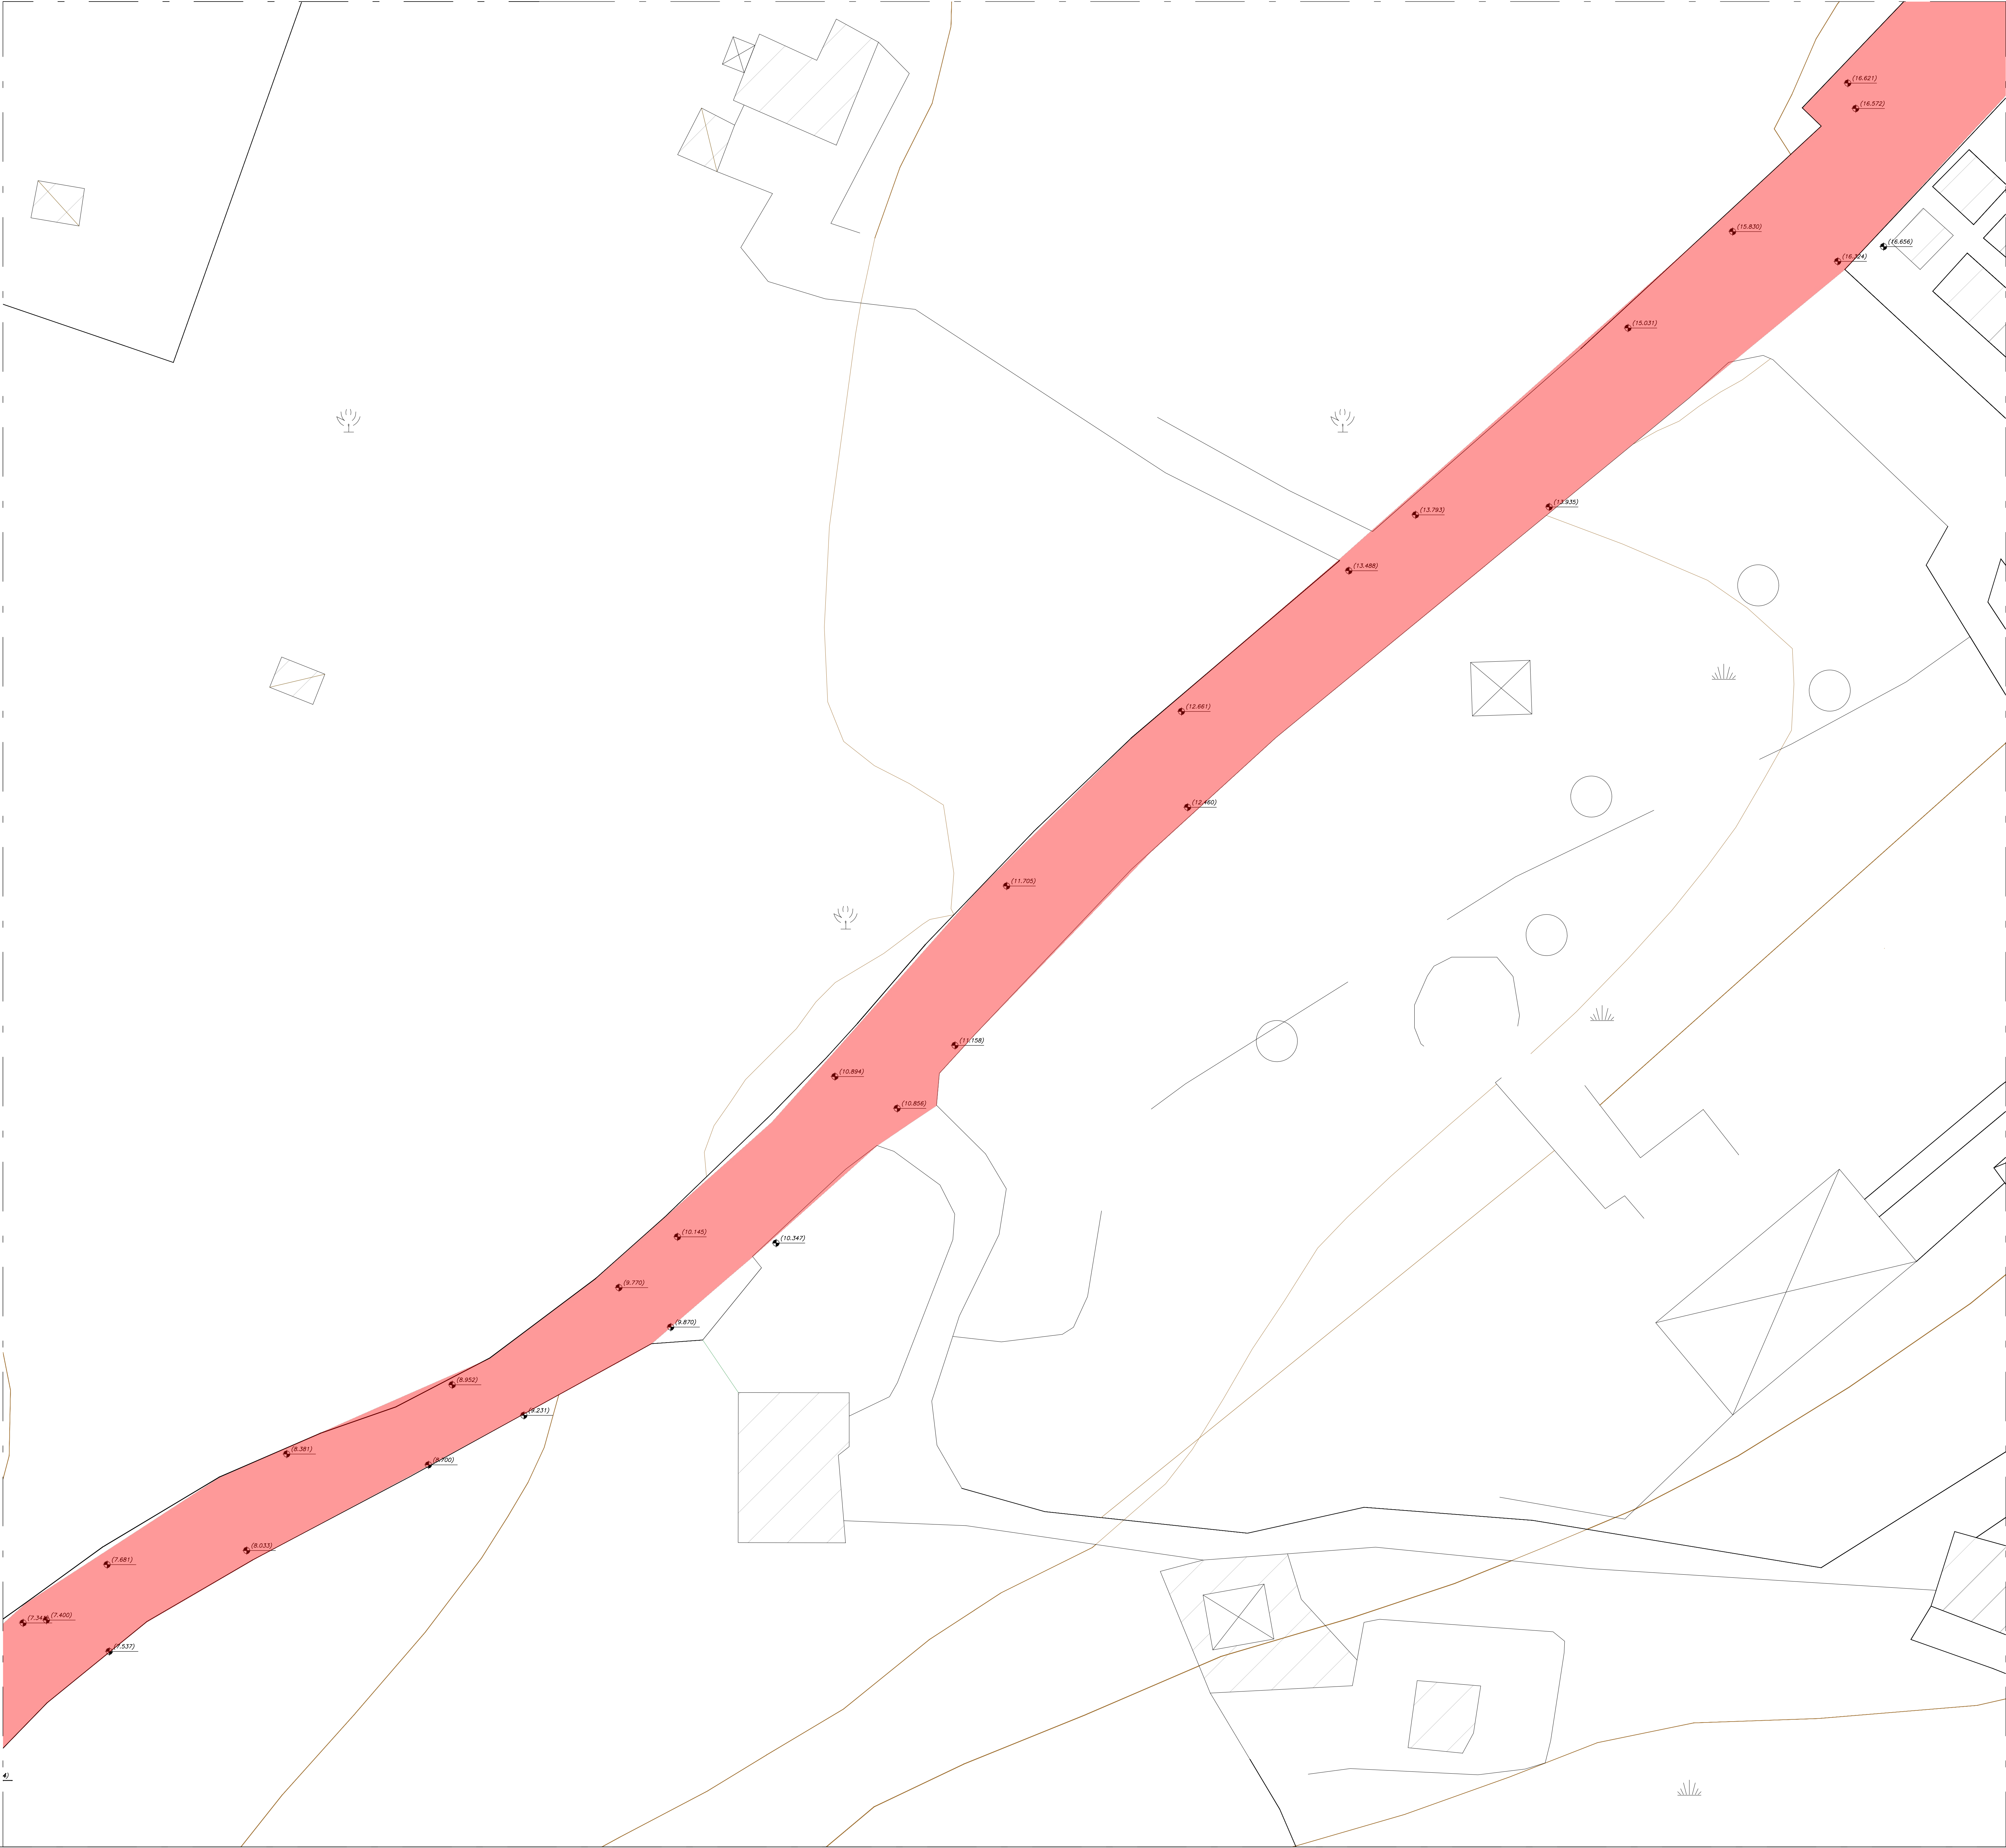

LEGENDA PAVIMENTAZIONE	
	PAVIMENTAZIONE ASFALTO
	PAVIMENTAZIONE IN C.A.
	TERRENO



GOVERNORE REGIONALE
PR CAMPANIA FESR 2021-2027, Obiettivo di Policy 2, Asse II – O.S. 2.5 – Azione 2.5.1



COMUNE DI CASAMARCIANO



COMPRESORIO DELL'AREA NOLANA
Adeguamento e potenziamento della rete idrica e fognaria nel Comune di Casamarciano (NA)
CUP: H21D2500060002 - CIP: I/PS/202675




INGEGNERIA
Il Responsabile
ing. Giuseppina Rosta

PFTE																									
Elaborato: EG_SF.15	Titolo: Stato di fatto - Rilievo topografico Zona D - Via Olivella - Tratto D1																								
Scala: 1:200																									
<table><tr><th>Rev.</th><th>Motivo della revisione</th><th>Data</th><th>Redatto</th><th>Verificato</th><th>Approvato</th></tr><tr><td>01</td><td>Emissione</td><td>Maggio 2025</td><td></td><td></td><td></td></tr><tr><td></td><td></td><td></td><td></td><td></td><td></td></tr><tr><td></td><td></td><td></td><td></td><td></td><td></td></tr></table>	Rev.	Motivo della revisione	Data	Redatto	Verificato	Approvato	01	Emissione	Maggio 2025																
Rev.	Motivo della revisione	Data	Redatto	Verificato	Approvato																				
01	Emissione	Maggio 2025																							

Esecuzione delle Opere

Prestazioni Specialistiche

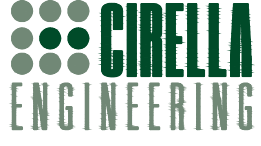

Il Progettista
Ing. Raffaele Corrella

R.U.P.
Ing. Domenico Tuzzano

Il Sindaco
Dott. Carmine Perrino



Il presente progetto è prodotto a termini di legge.

