

Firmato digitalmente da MARIA ROSARIA REIELLI C/IT



CONSAC GESTIONI IDRICHE SPA
VALLO DELLA LUCANIA (SA)




PR CAMPANIA 2021-2027
OBIETTIVO DI POLICY 2 - ASSE II - O.S.2.5 - AZIONE 2.5.1

LAVORI DI MANUTENZIONE E RIFUNZIONALIZZAZIONE DELLA RETE IDRICA DEL
COMUNE DI MAGLIANO NUOVO E CAPIZZO PER IL RISPARMIO IDRICO

CUP:F82E25001390002

PROGETTO DI FATTIBILITA' TECNICA ED ECONOMICA (PFTE)

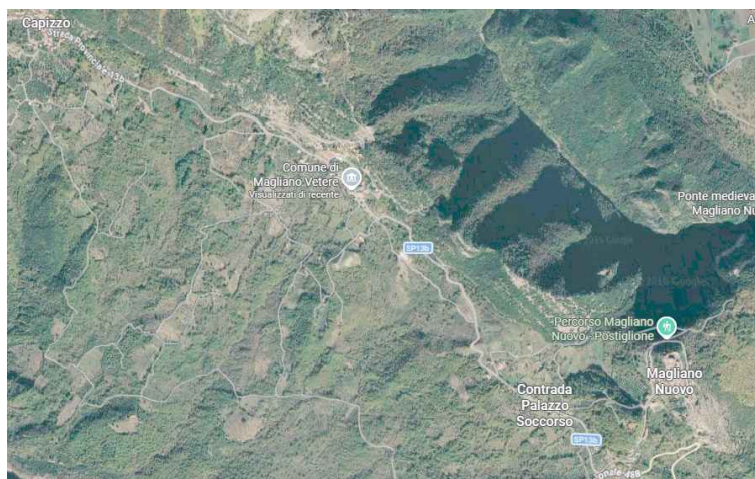

CODICE
E.G.

STATO DI FATTO
PLANIMETRIA DI DETTAGLIO

ELABORATO
Tav. 04

Scala: varie

PRESIDENTE
del C.d.A.
avv. Gennaro Maione

DIRETTORE
GENERALE f.f.
ing. Tommaso Cetrangolo


RUP
ing. Giovanna Ferro


PROGETTISTA
S.I.GE.A.
ing. Maria Rosaria Reielli


Settembre 2026


Rev.	Data	Descrizione	Redazione	Verifica	Approvazione

Il presente progetto è protetto in termini di legge

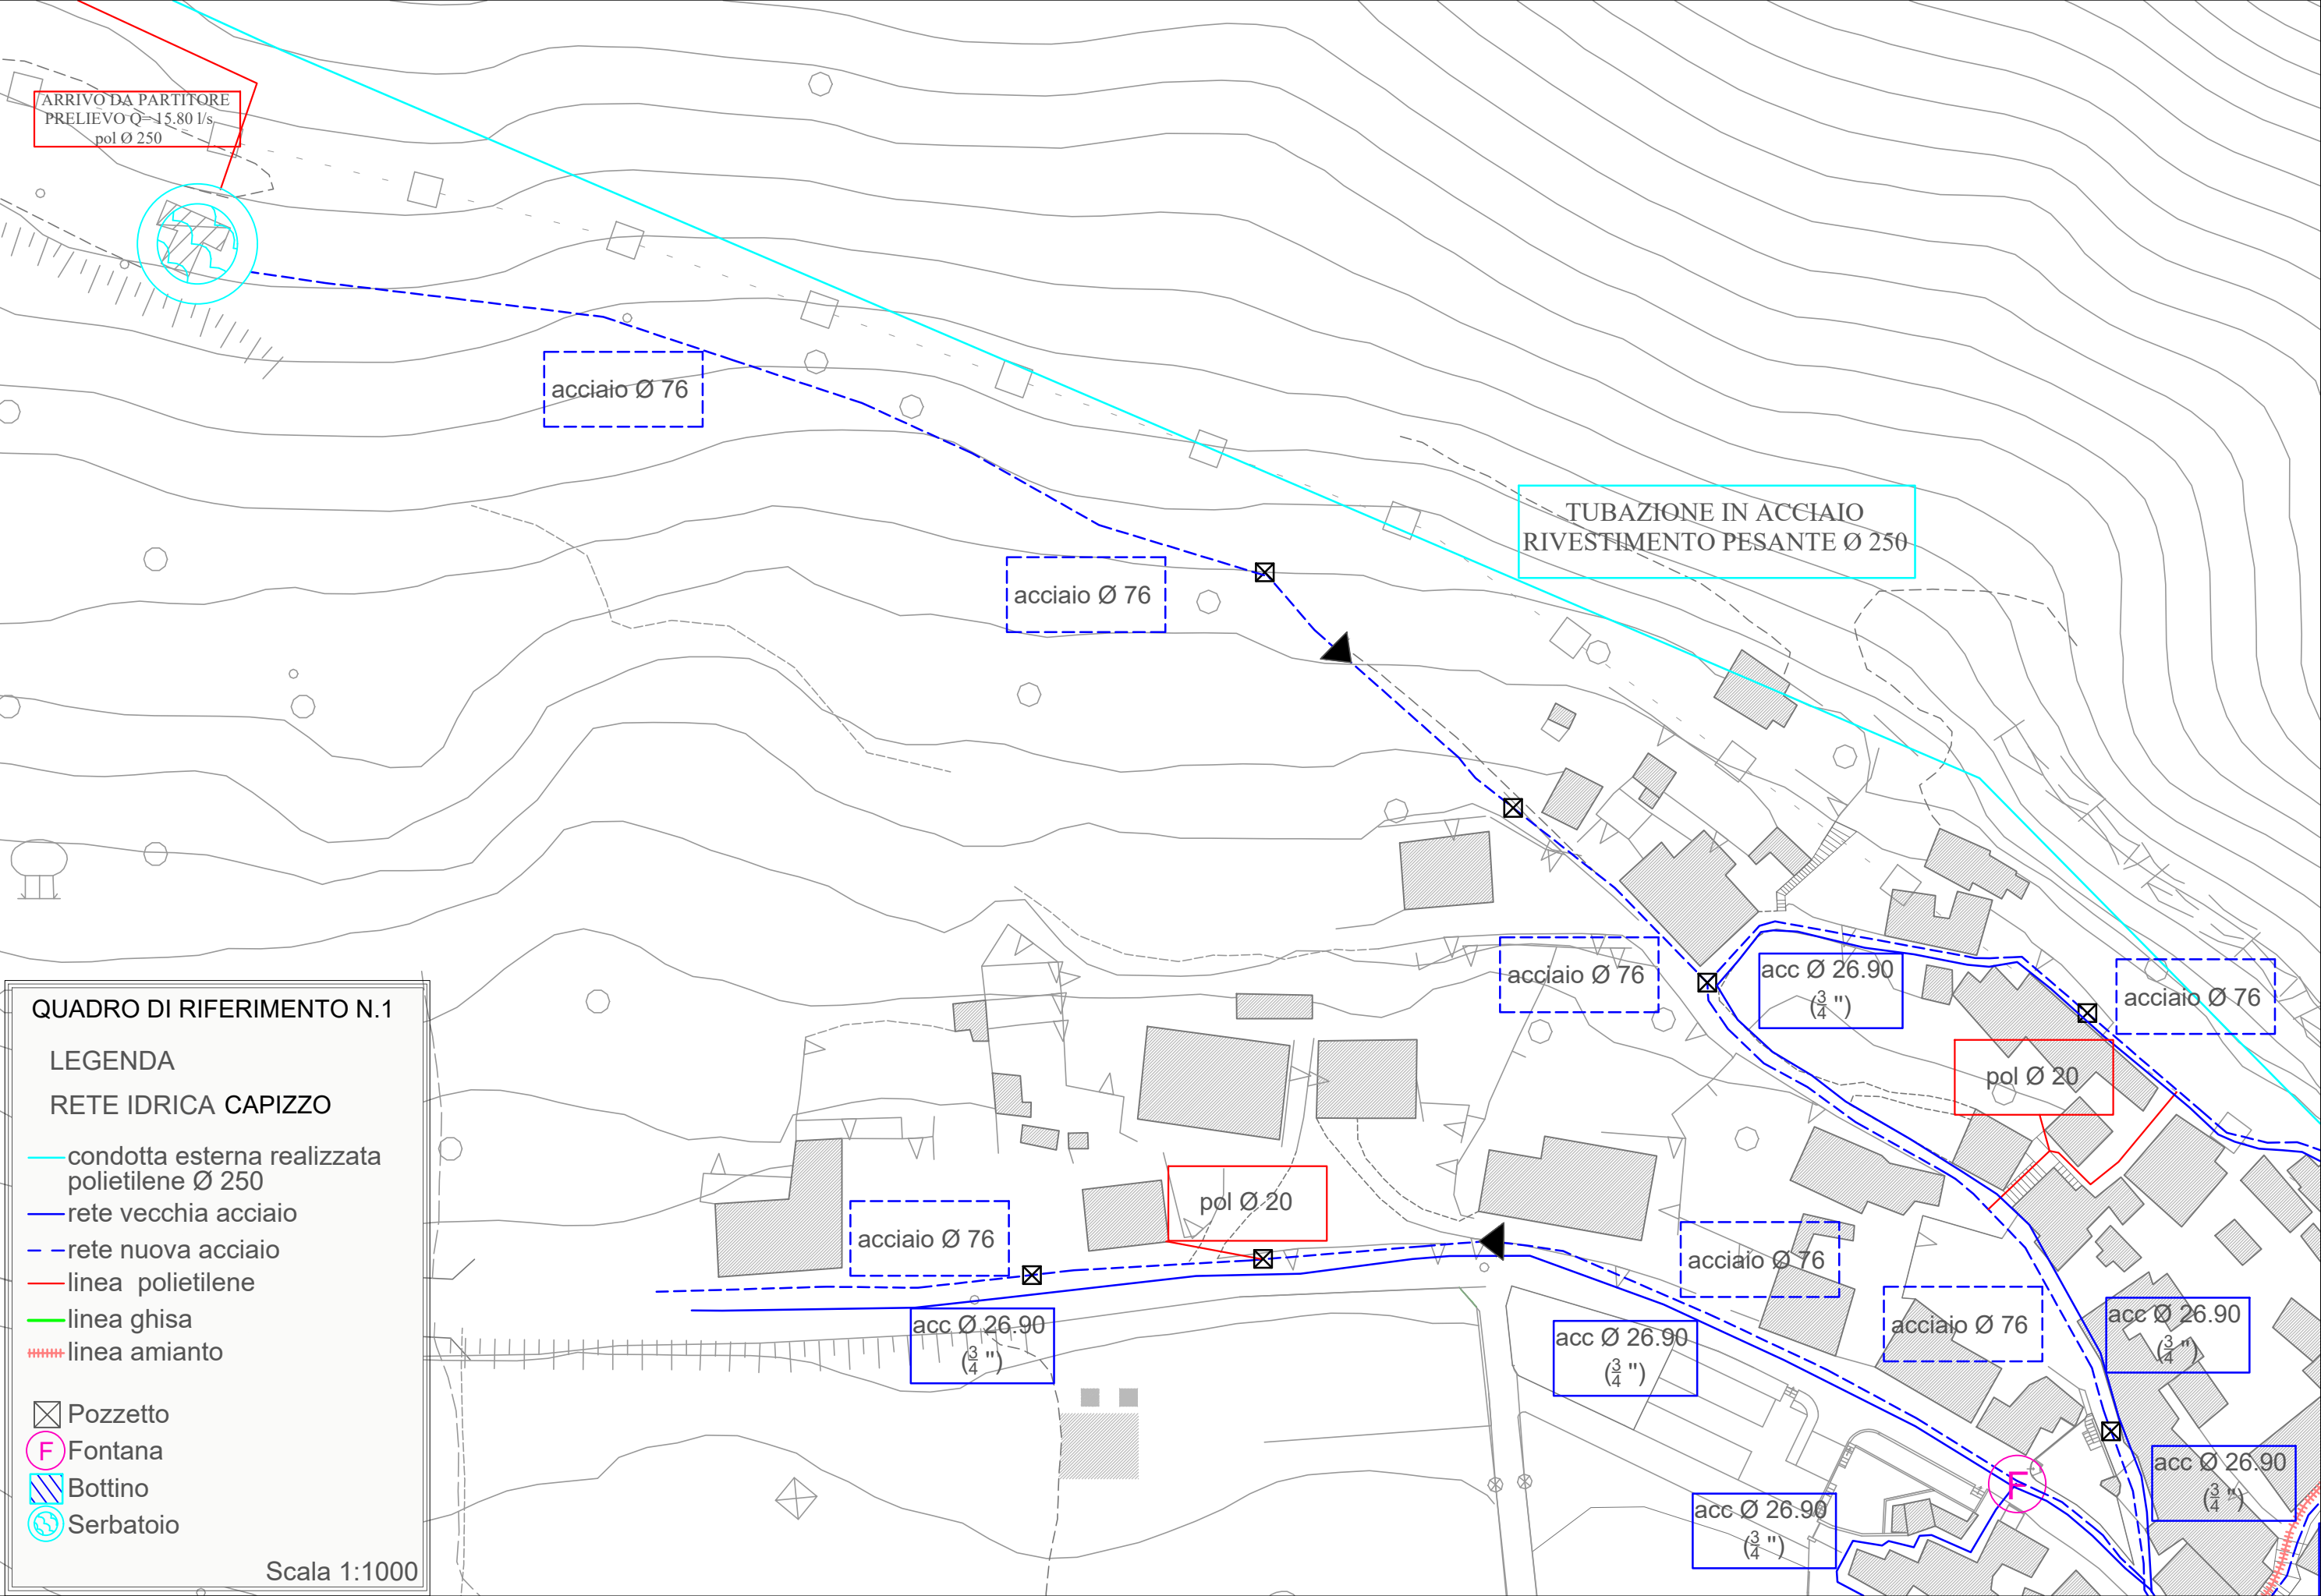

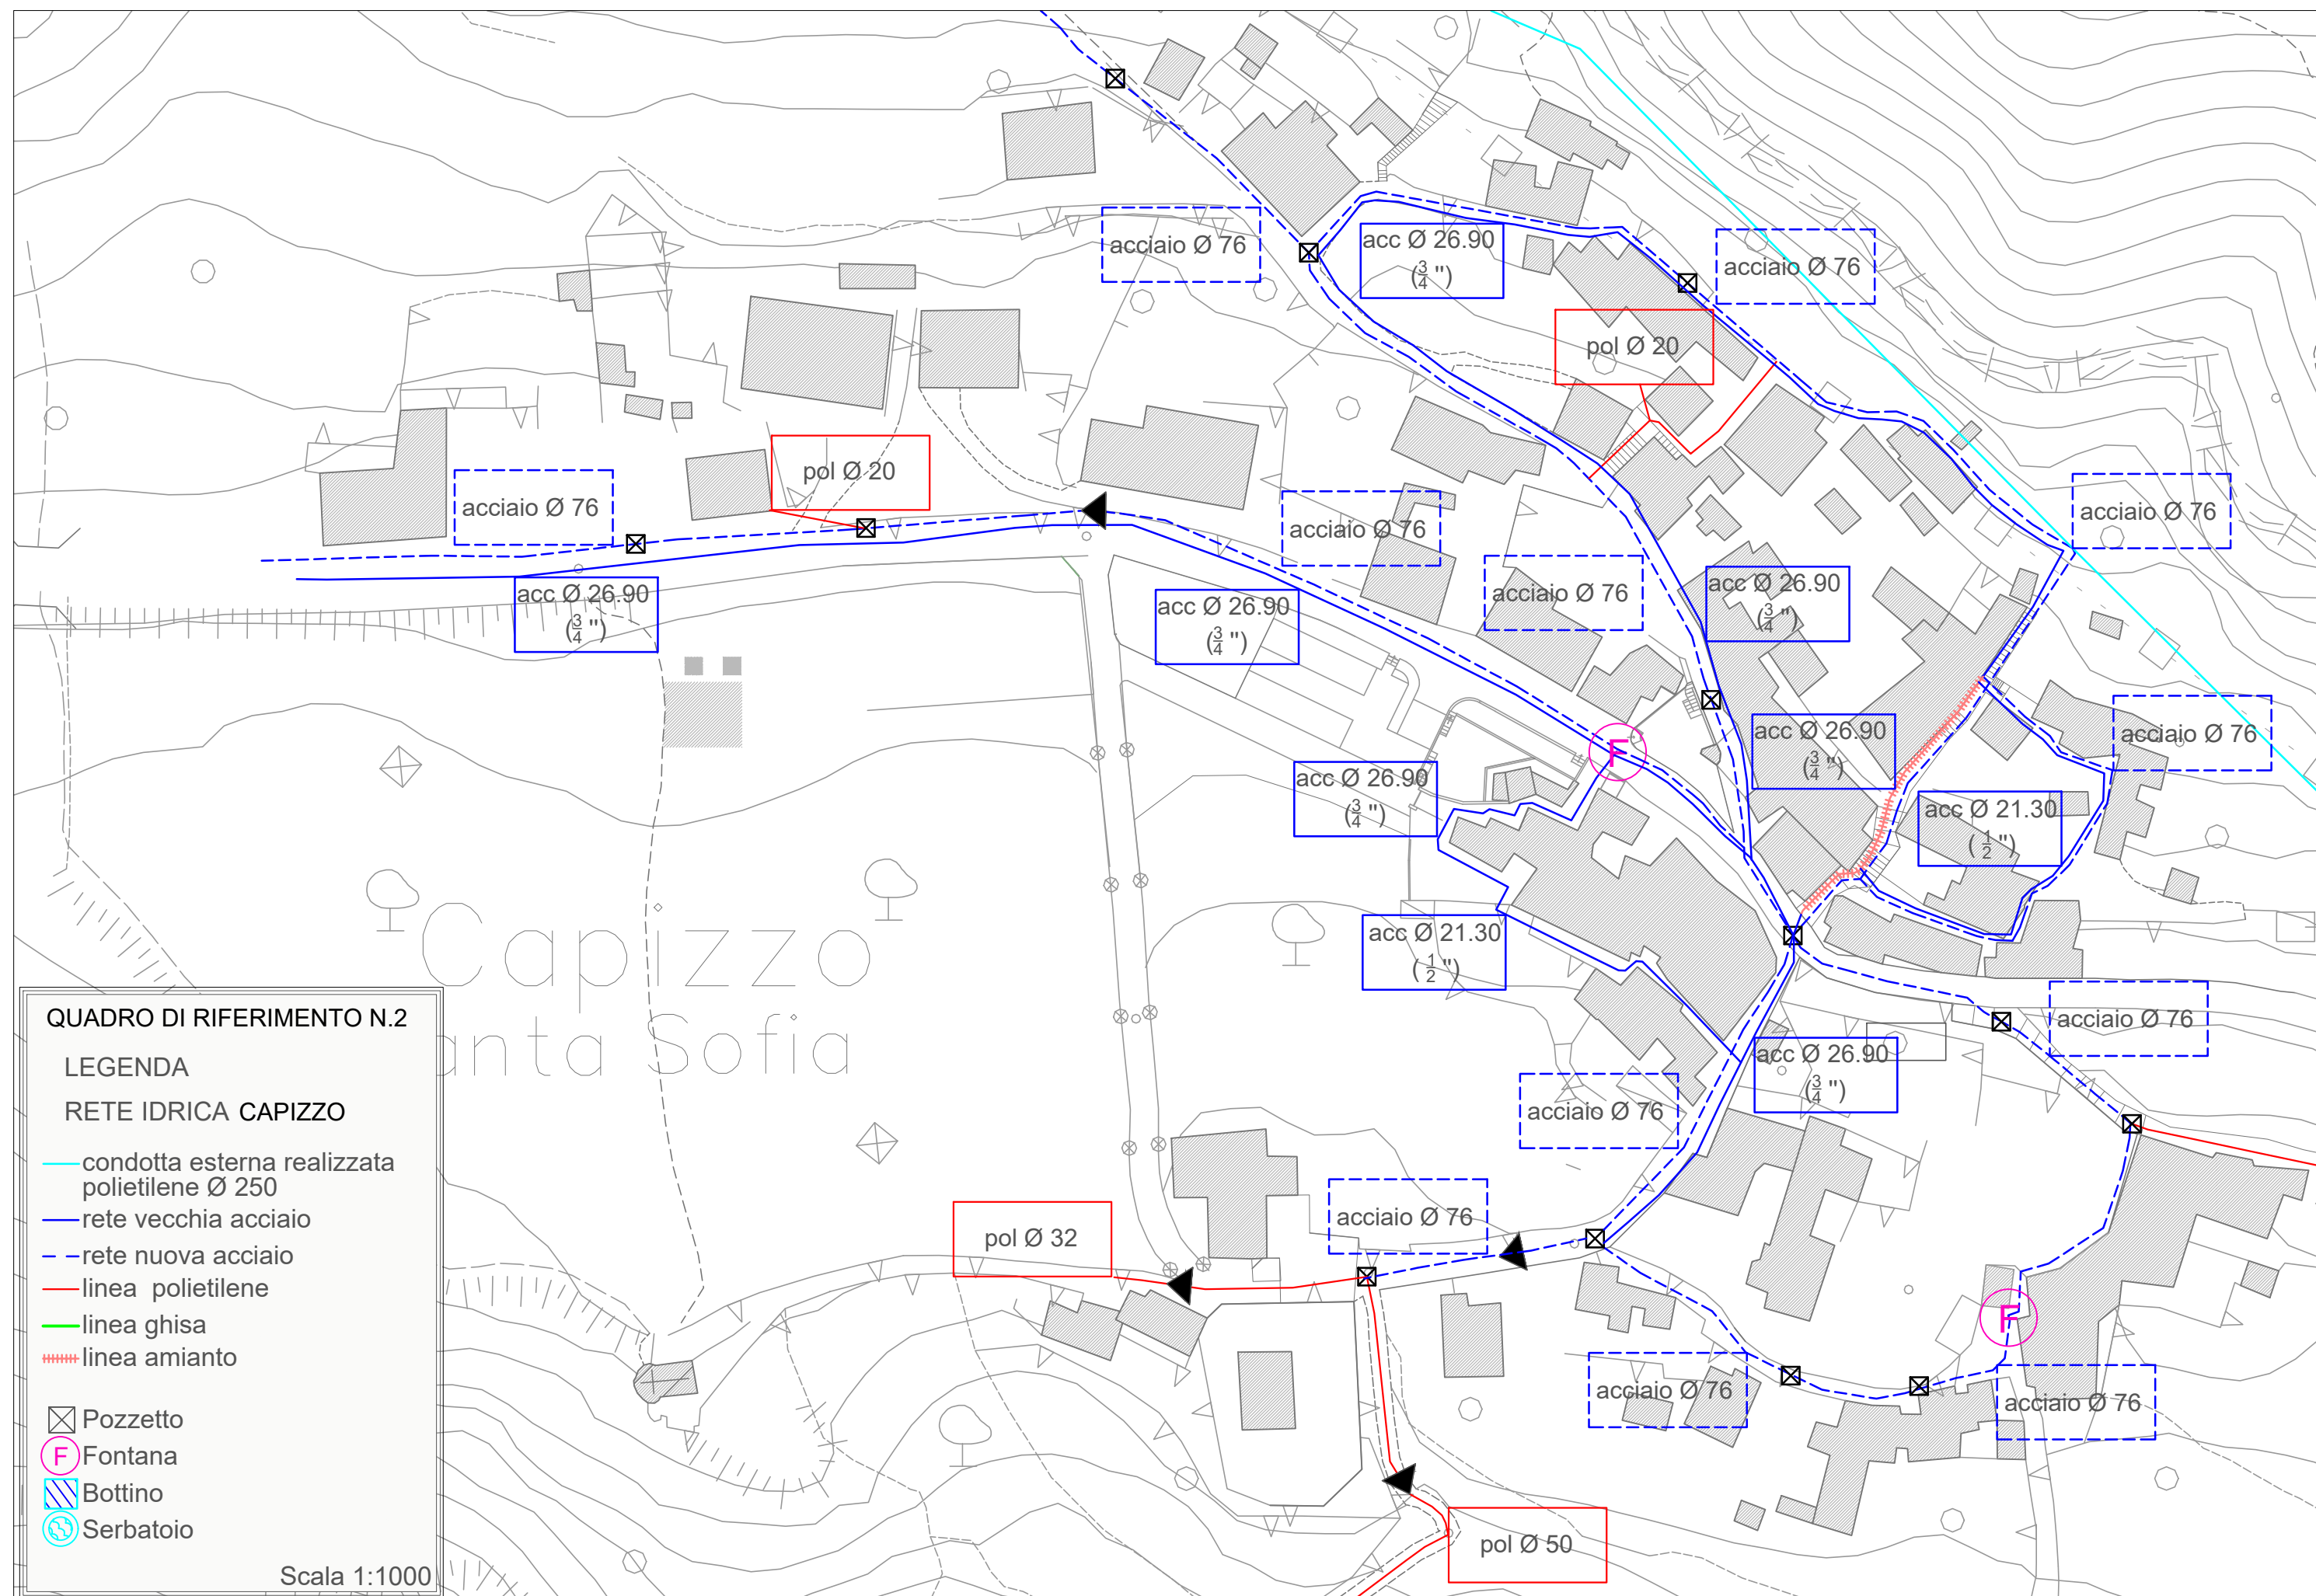

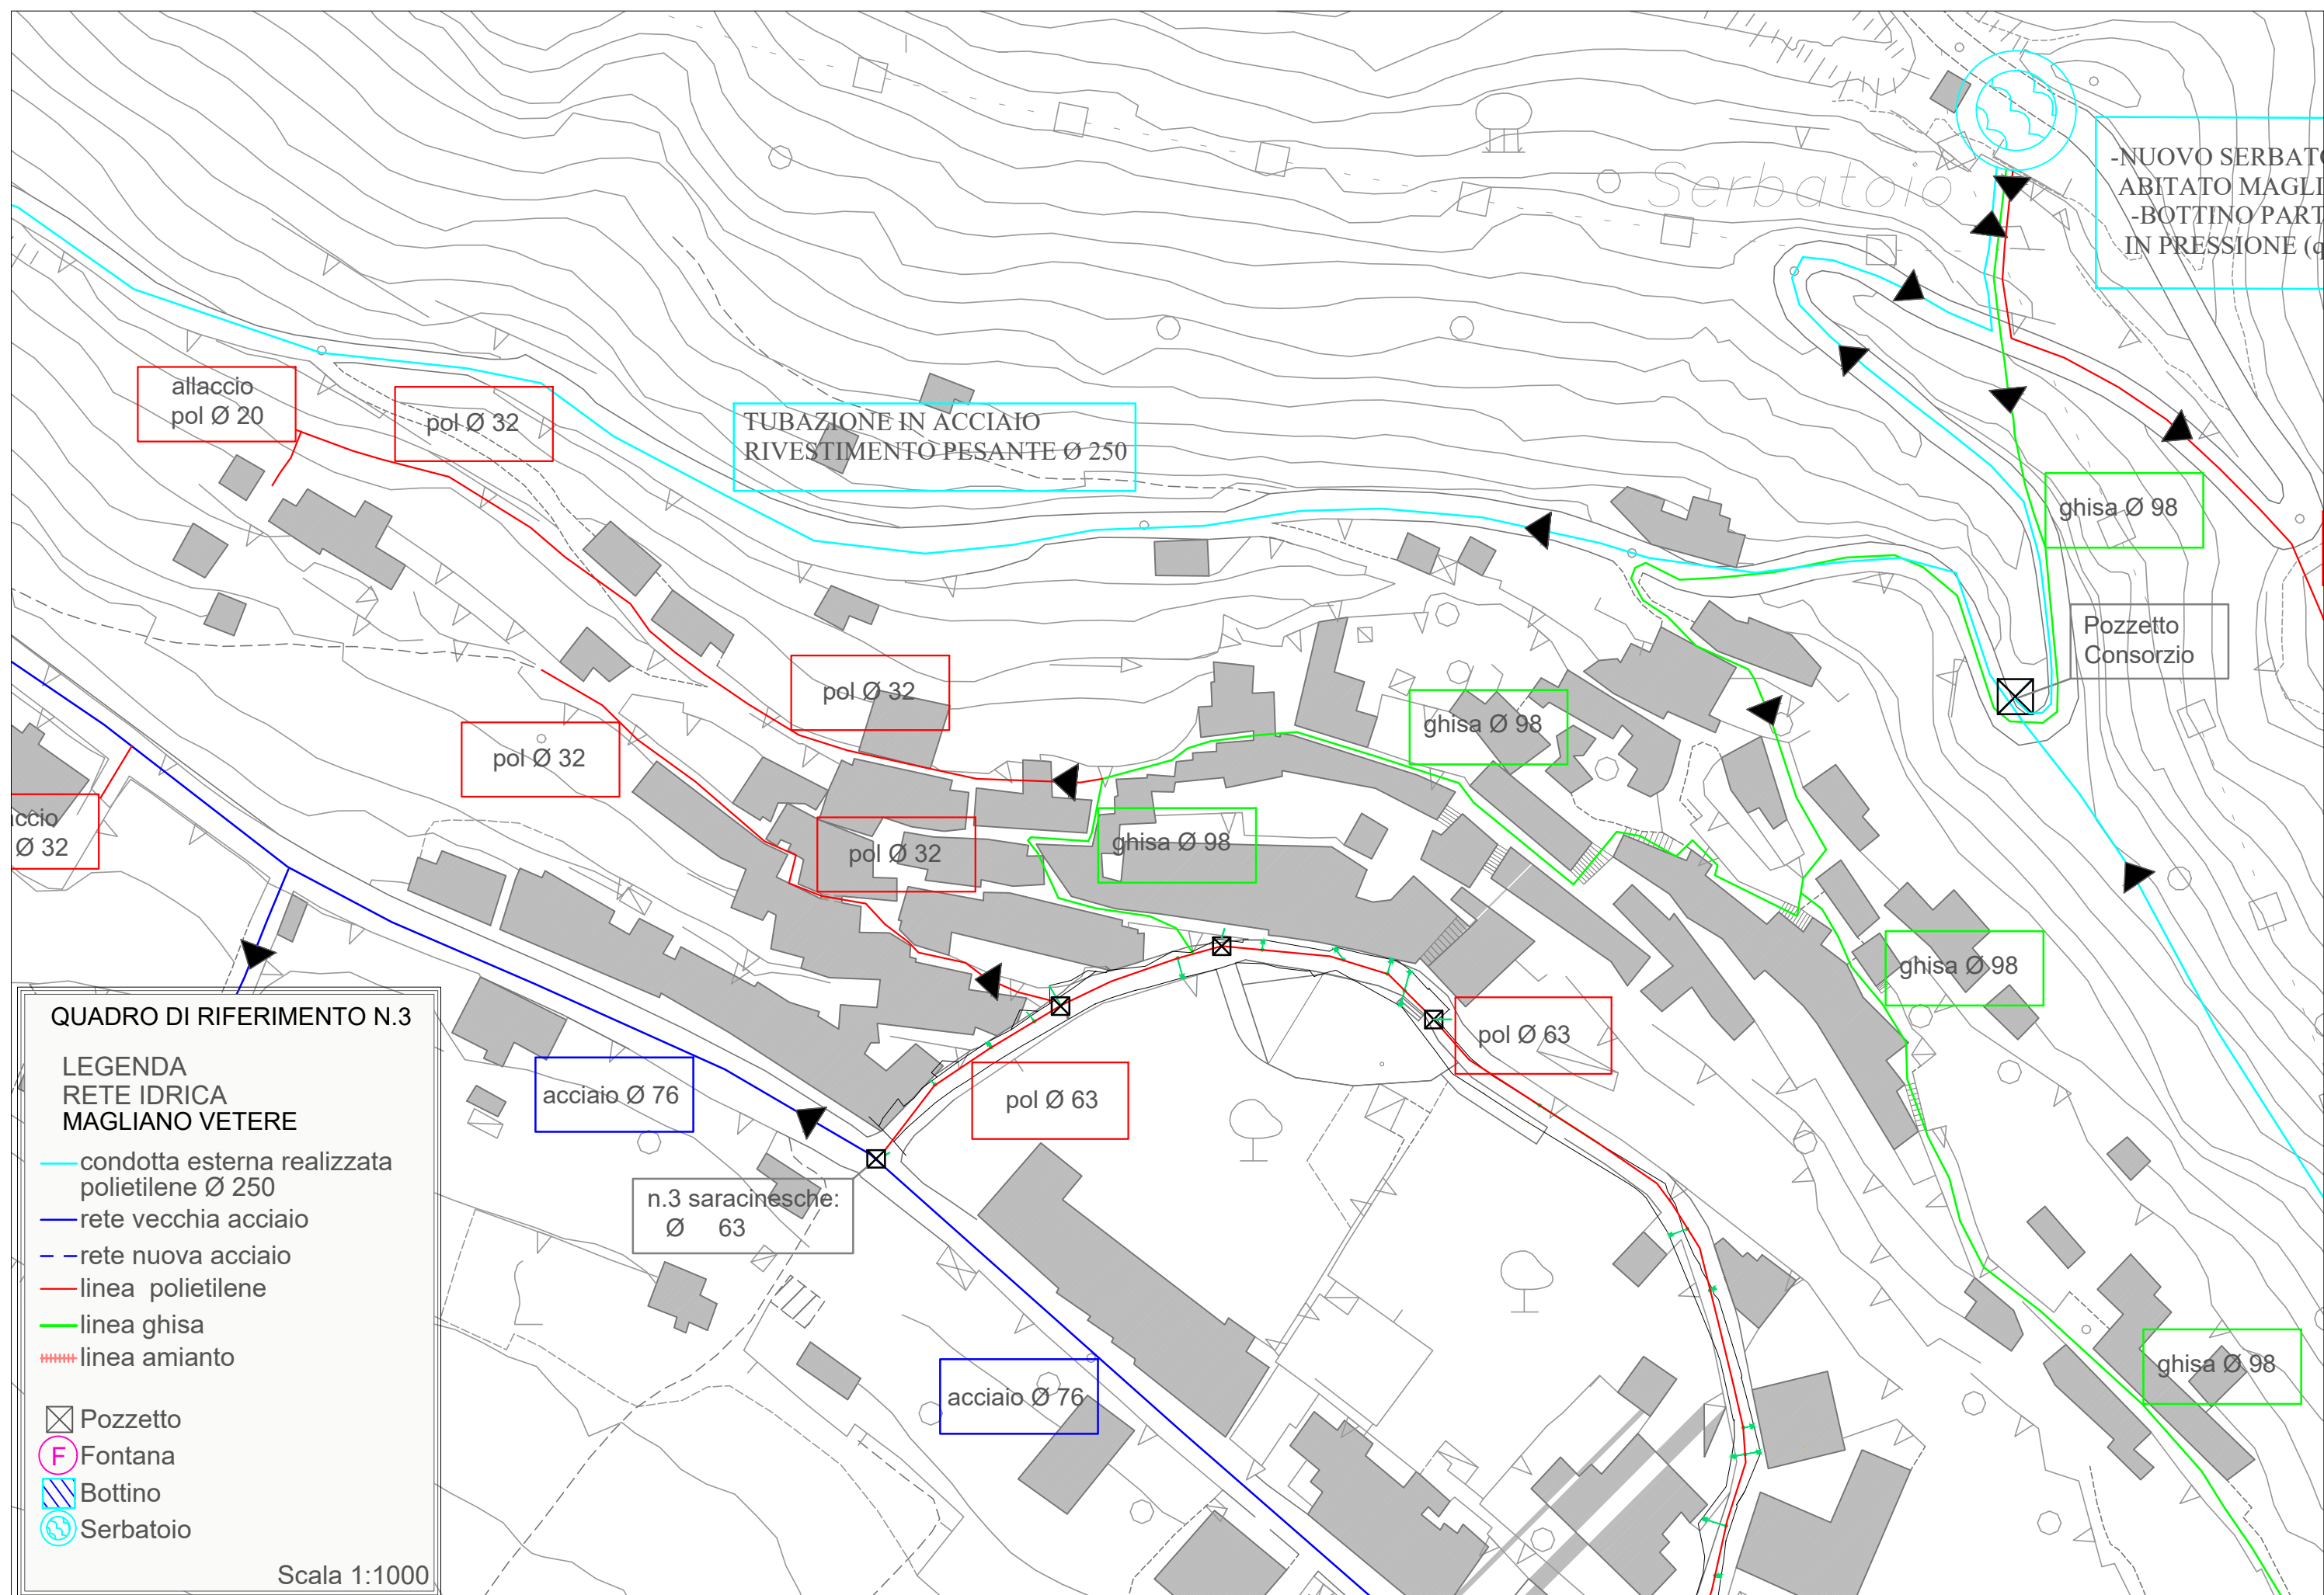

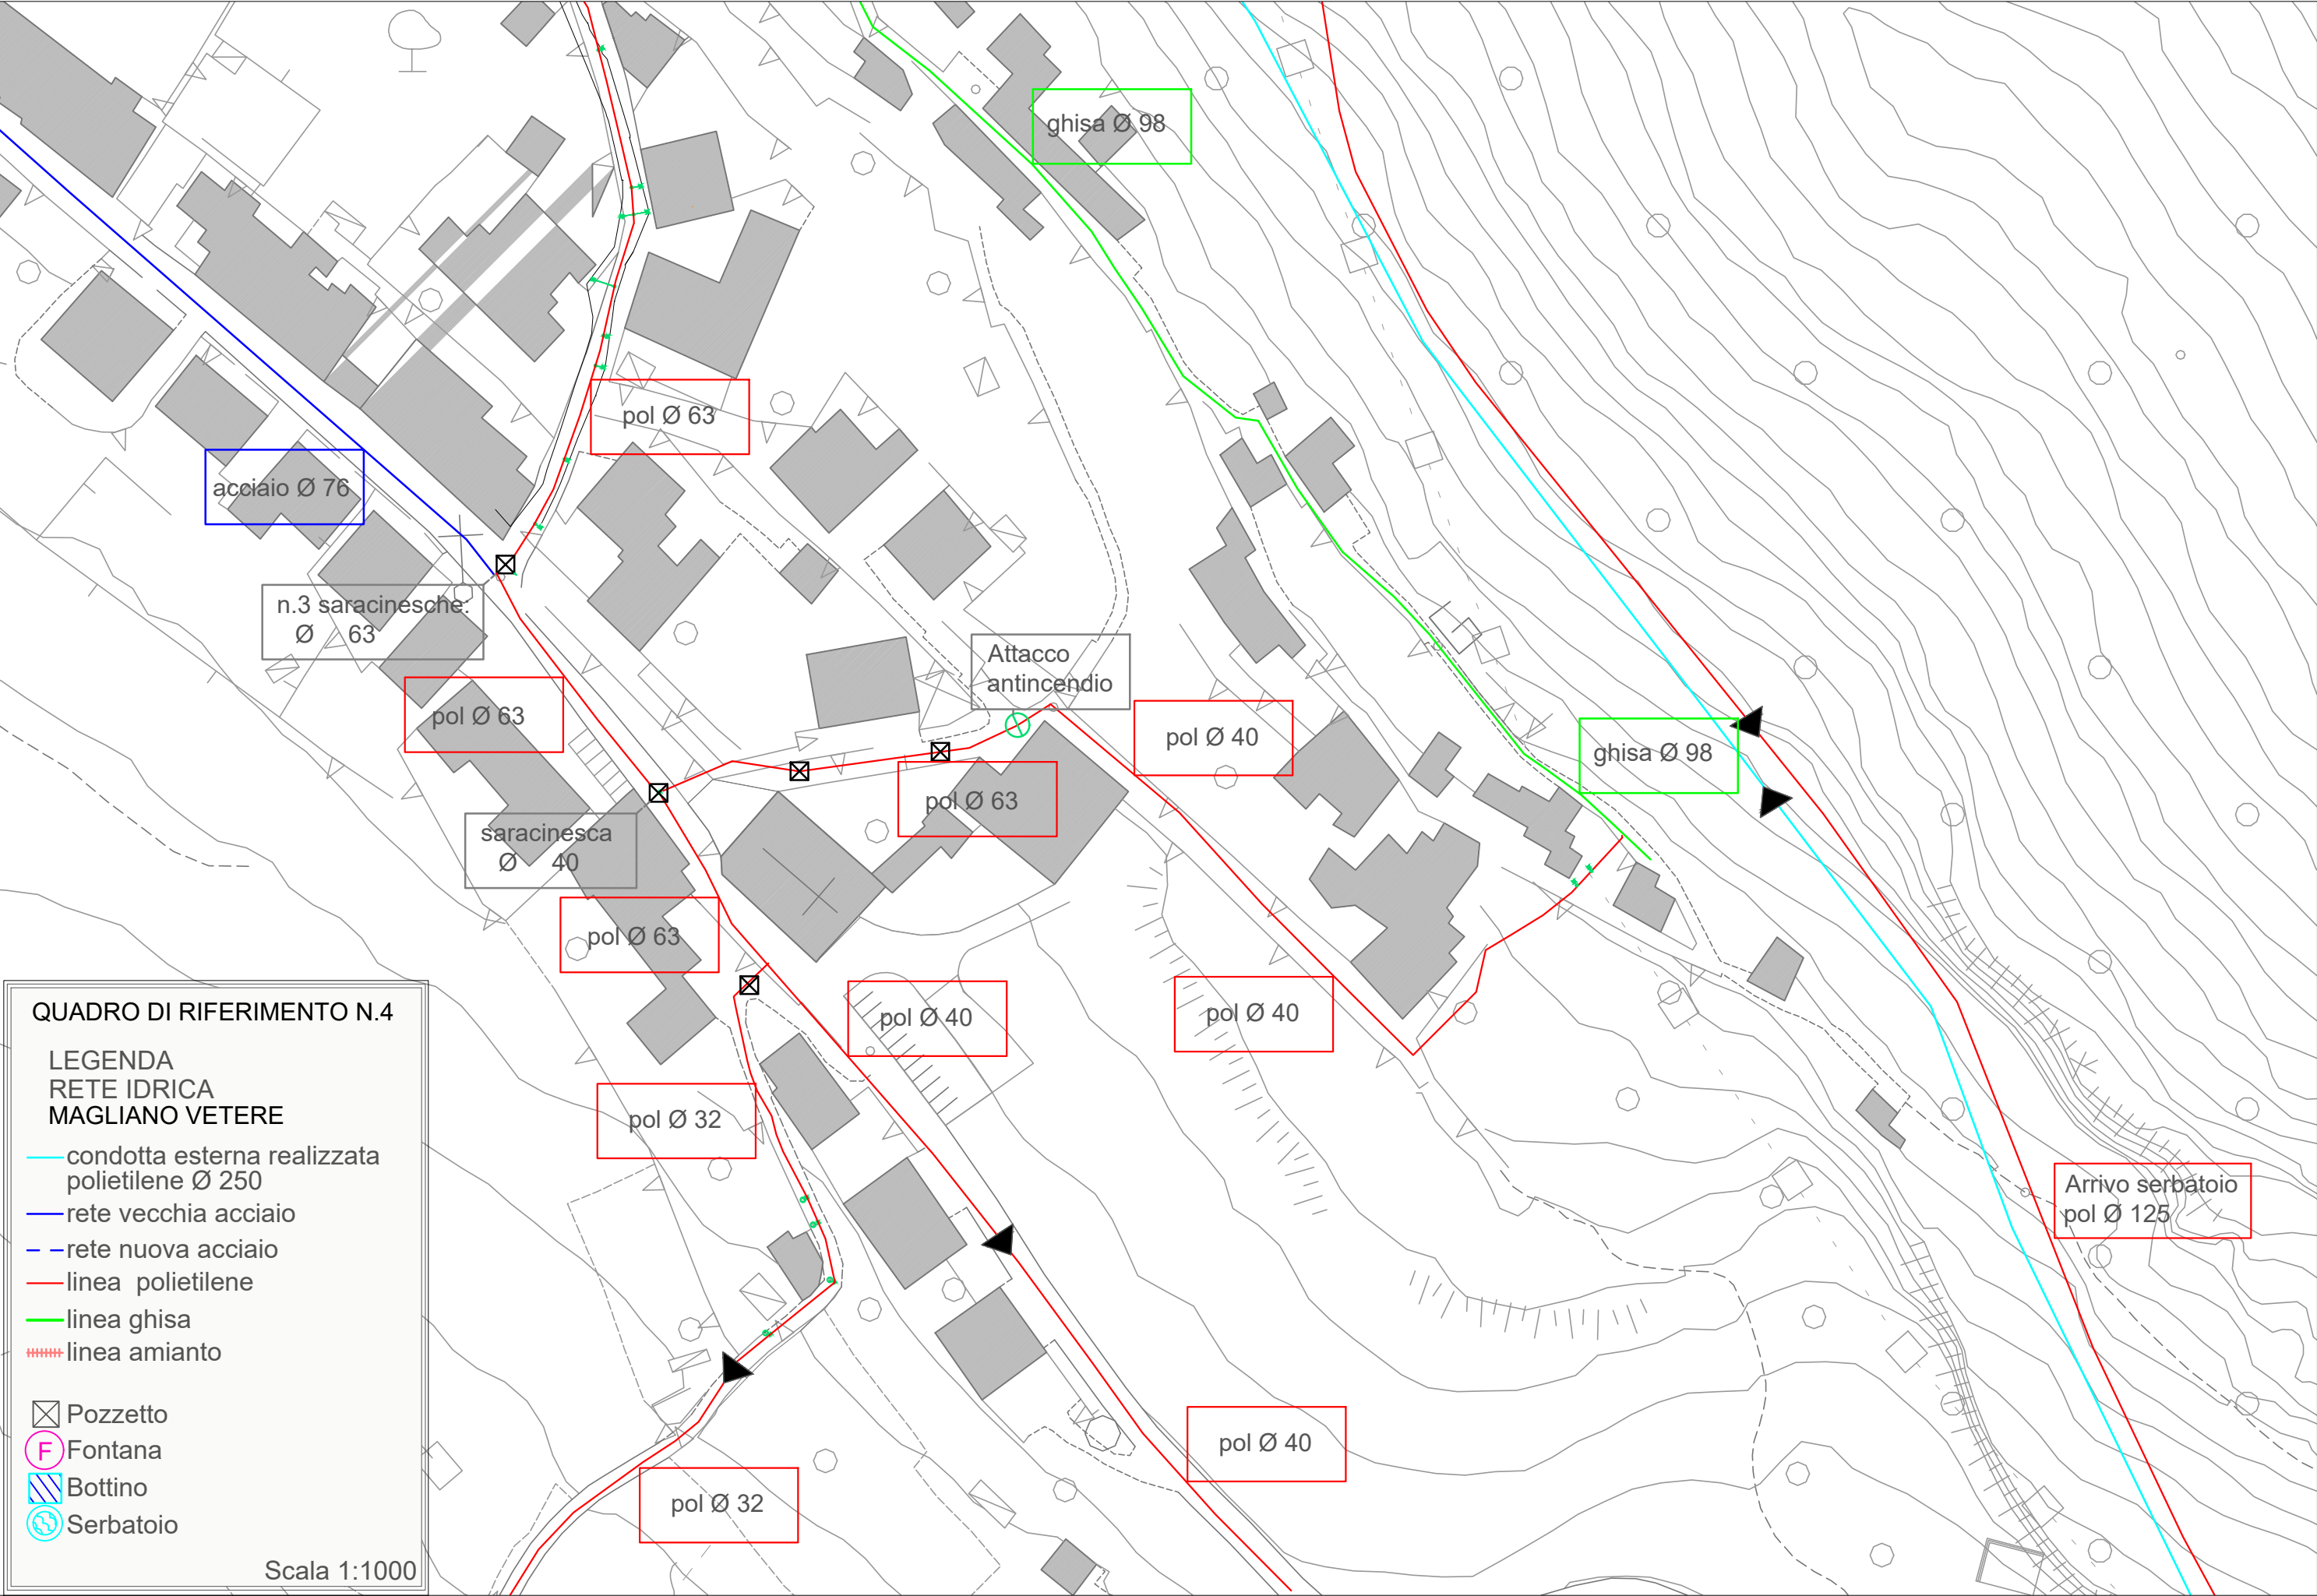

QUADRO DI RIFERIMENTO N.5

LEGENDA
RETE IDRICA
MAGLIANO NUOVO

- condotta esterna realizzata polietilene Ø 250
- rete vecchia acciaio
- rete nuova acciaio
- linea polietilene
- linea ghisa
- linea amianto

- Pozzetto
- Fontana
- Bottino
- Serbatoio

Scala 1:1000

