



UBICAZIONE IN MAPPA CATASTALE - Scala 1:50.000

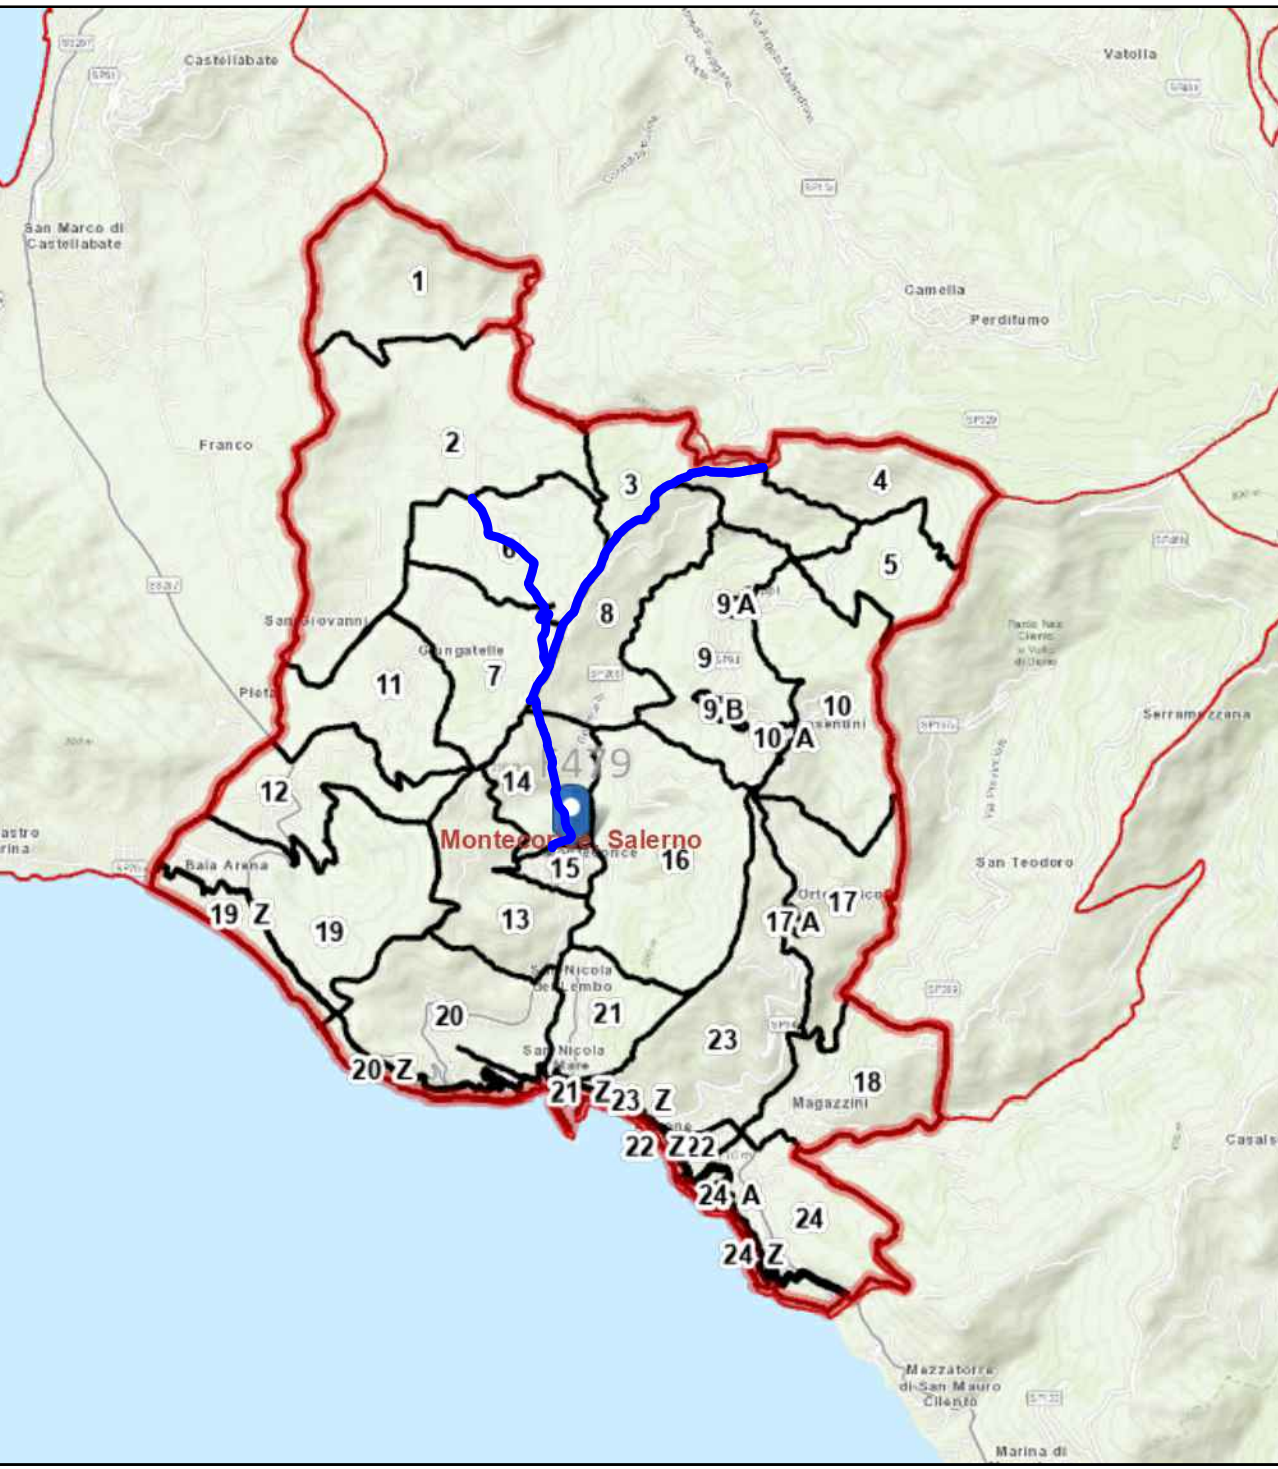


Zona interessata ricadente nei fogli catastali 2-3-6-7-8-14-15


UBICAZIONE SU CATASTO-ORTOFOTO - Scala 1:50.000

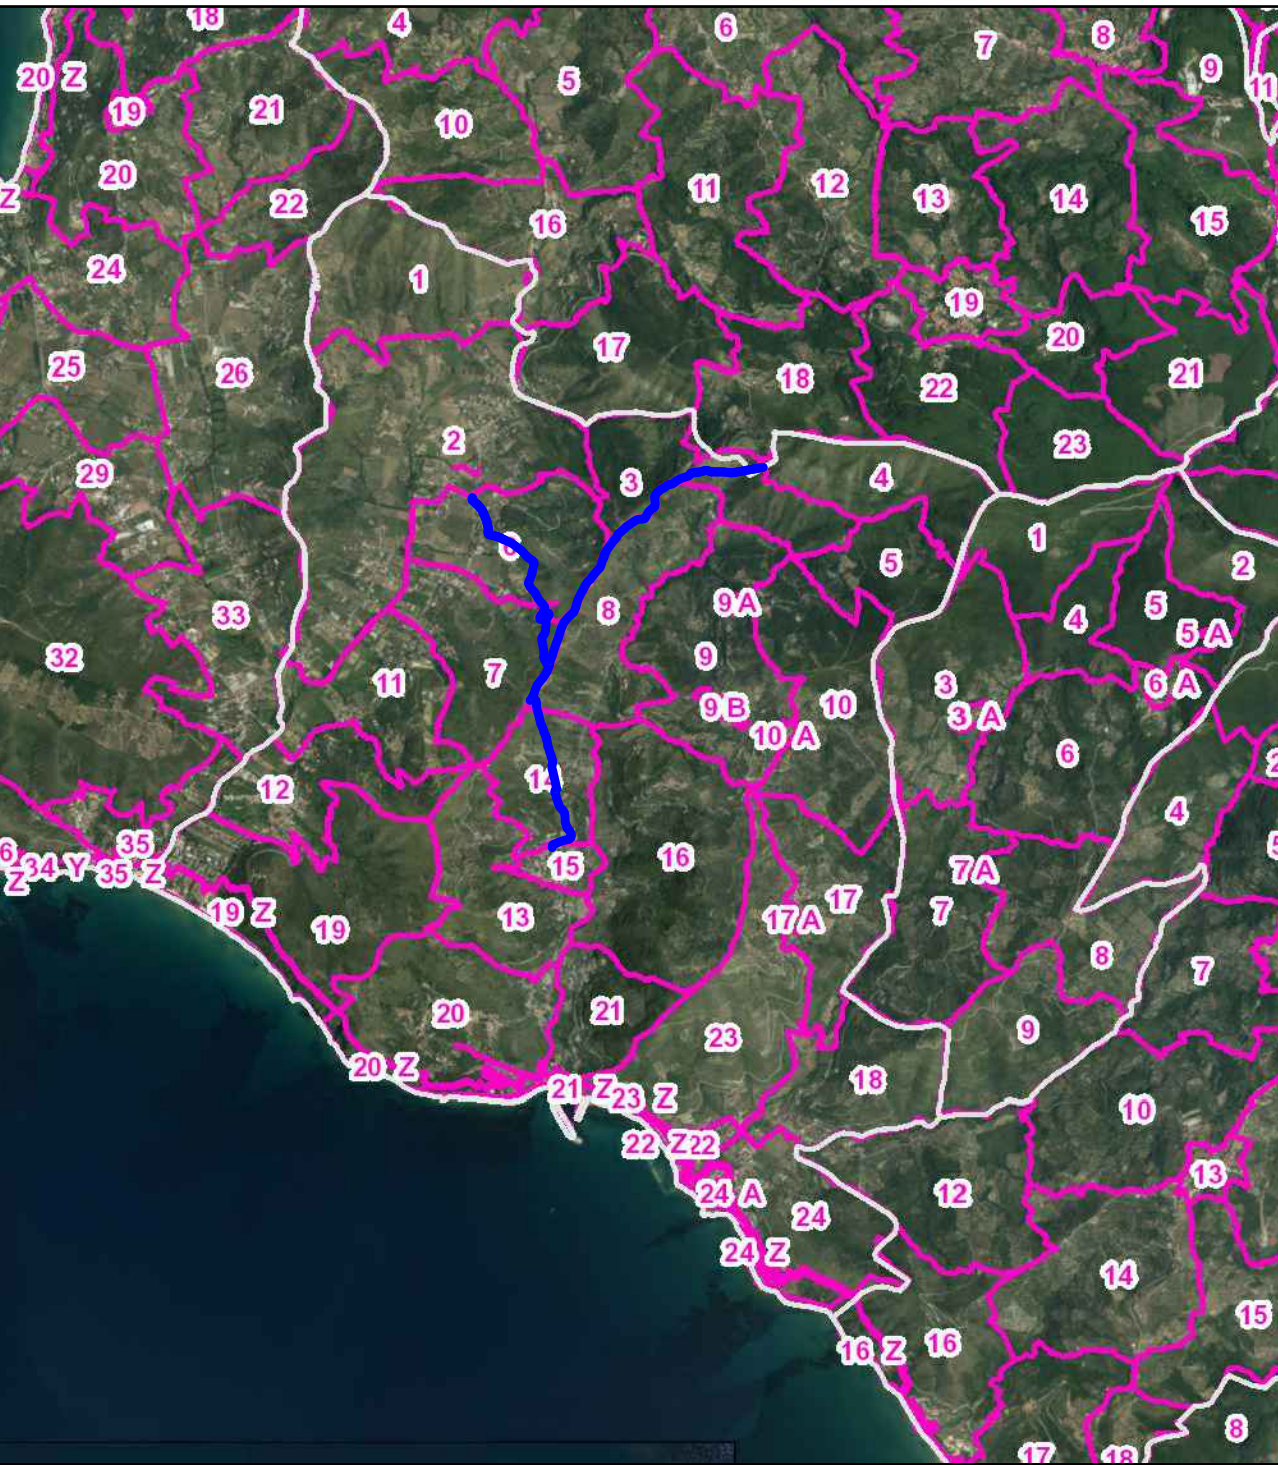

UBICAZIONE SU CTR - Scala 1:5.000

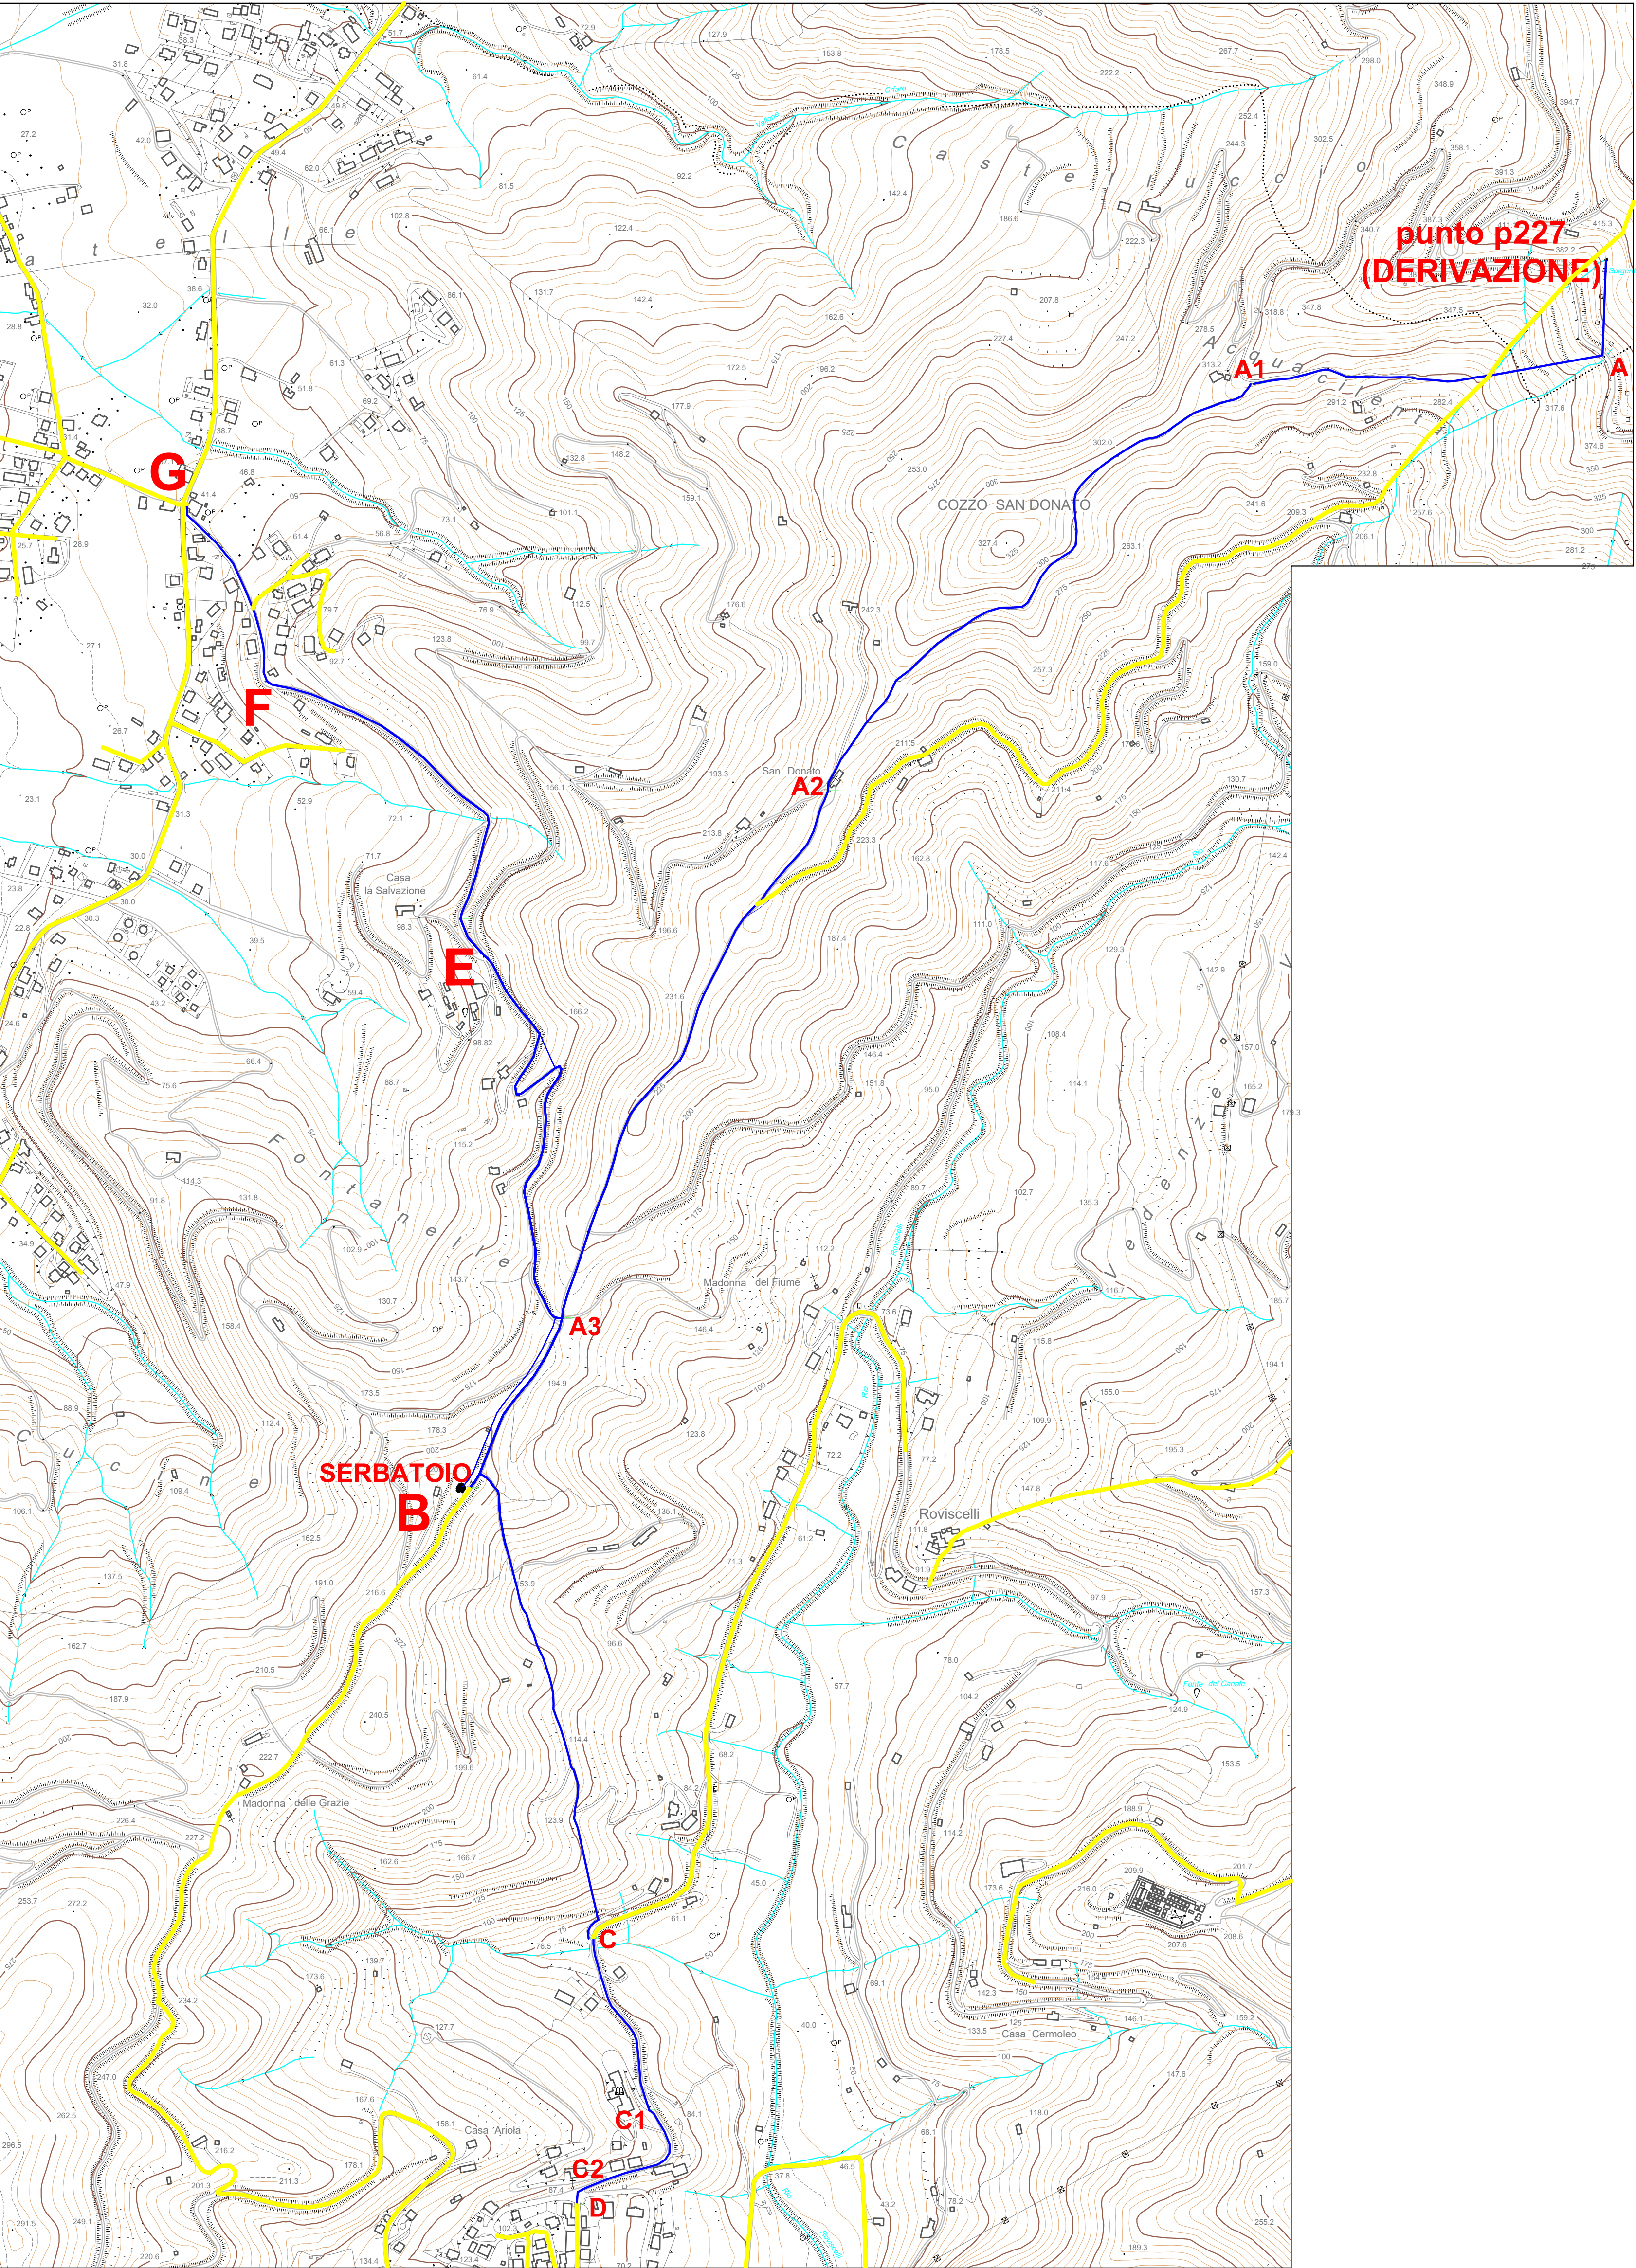

UBICAZIONE SU ORTOFOTO - Scala 1:5.000

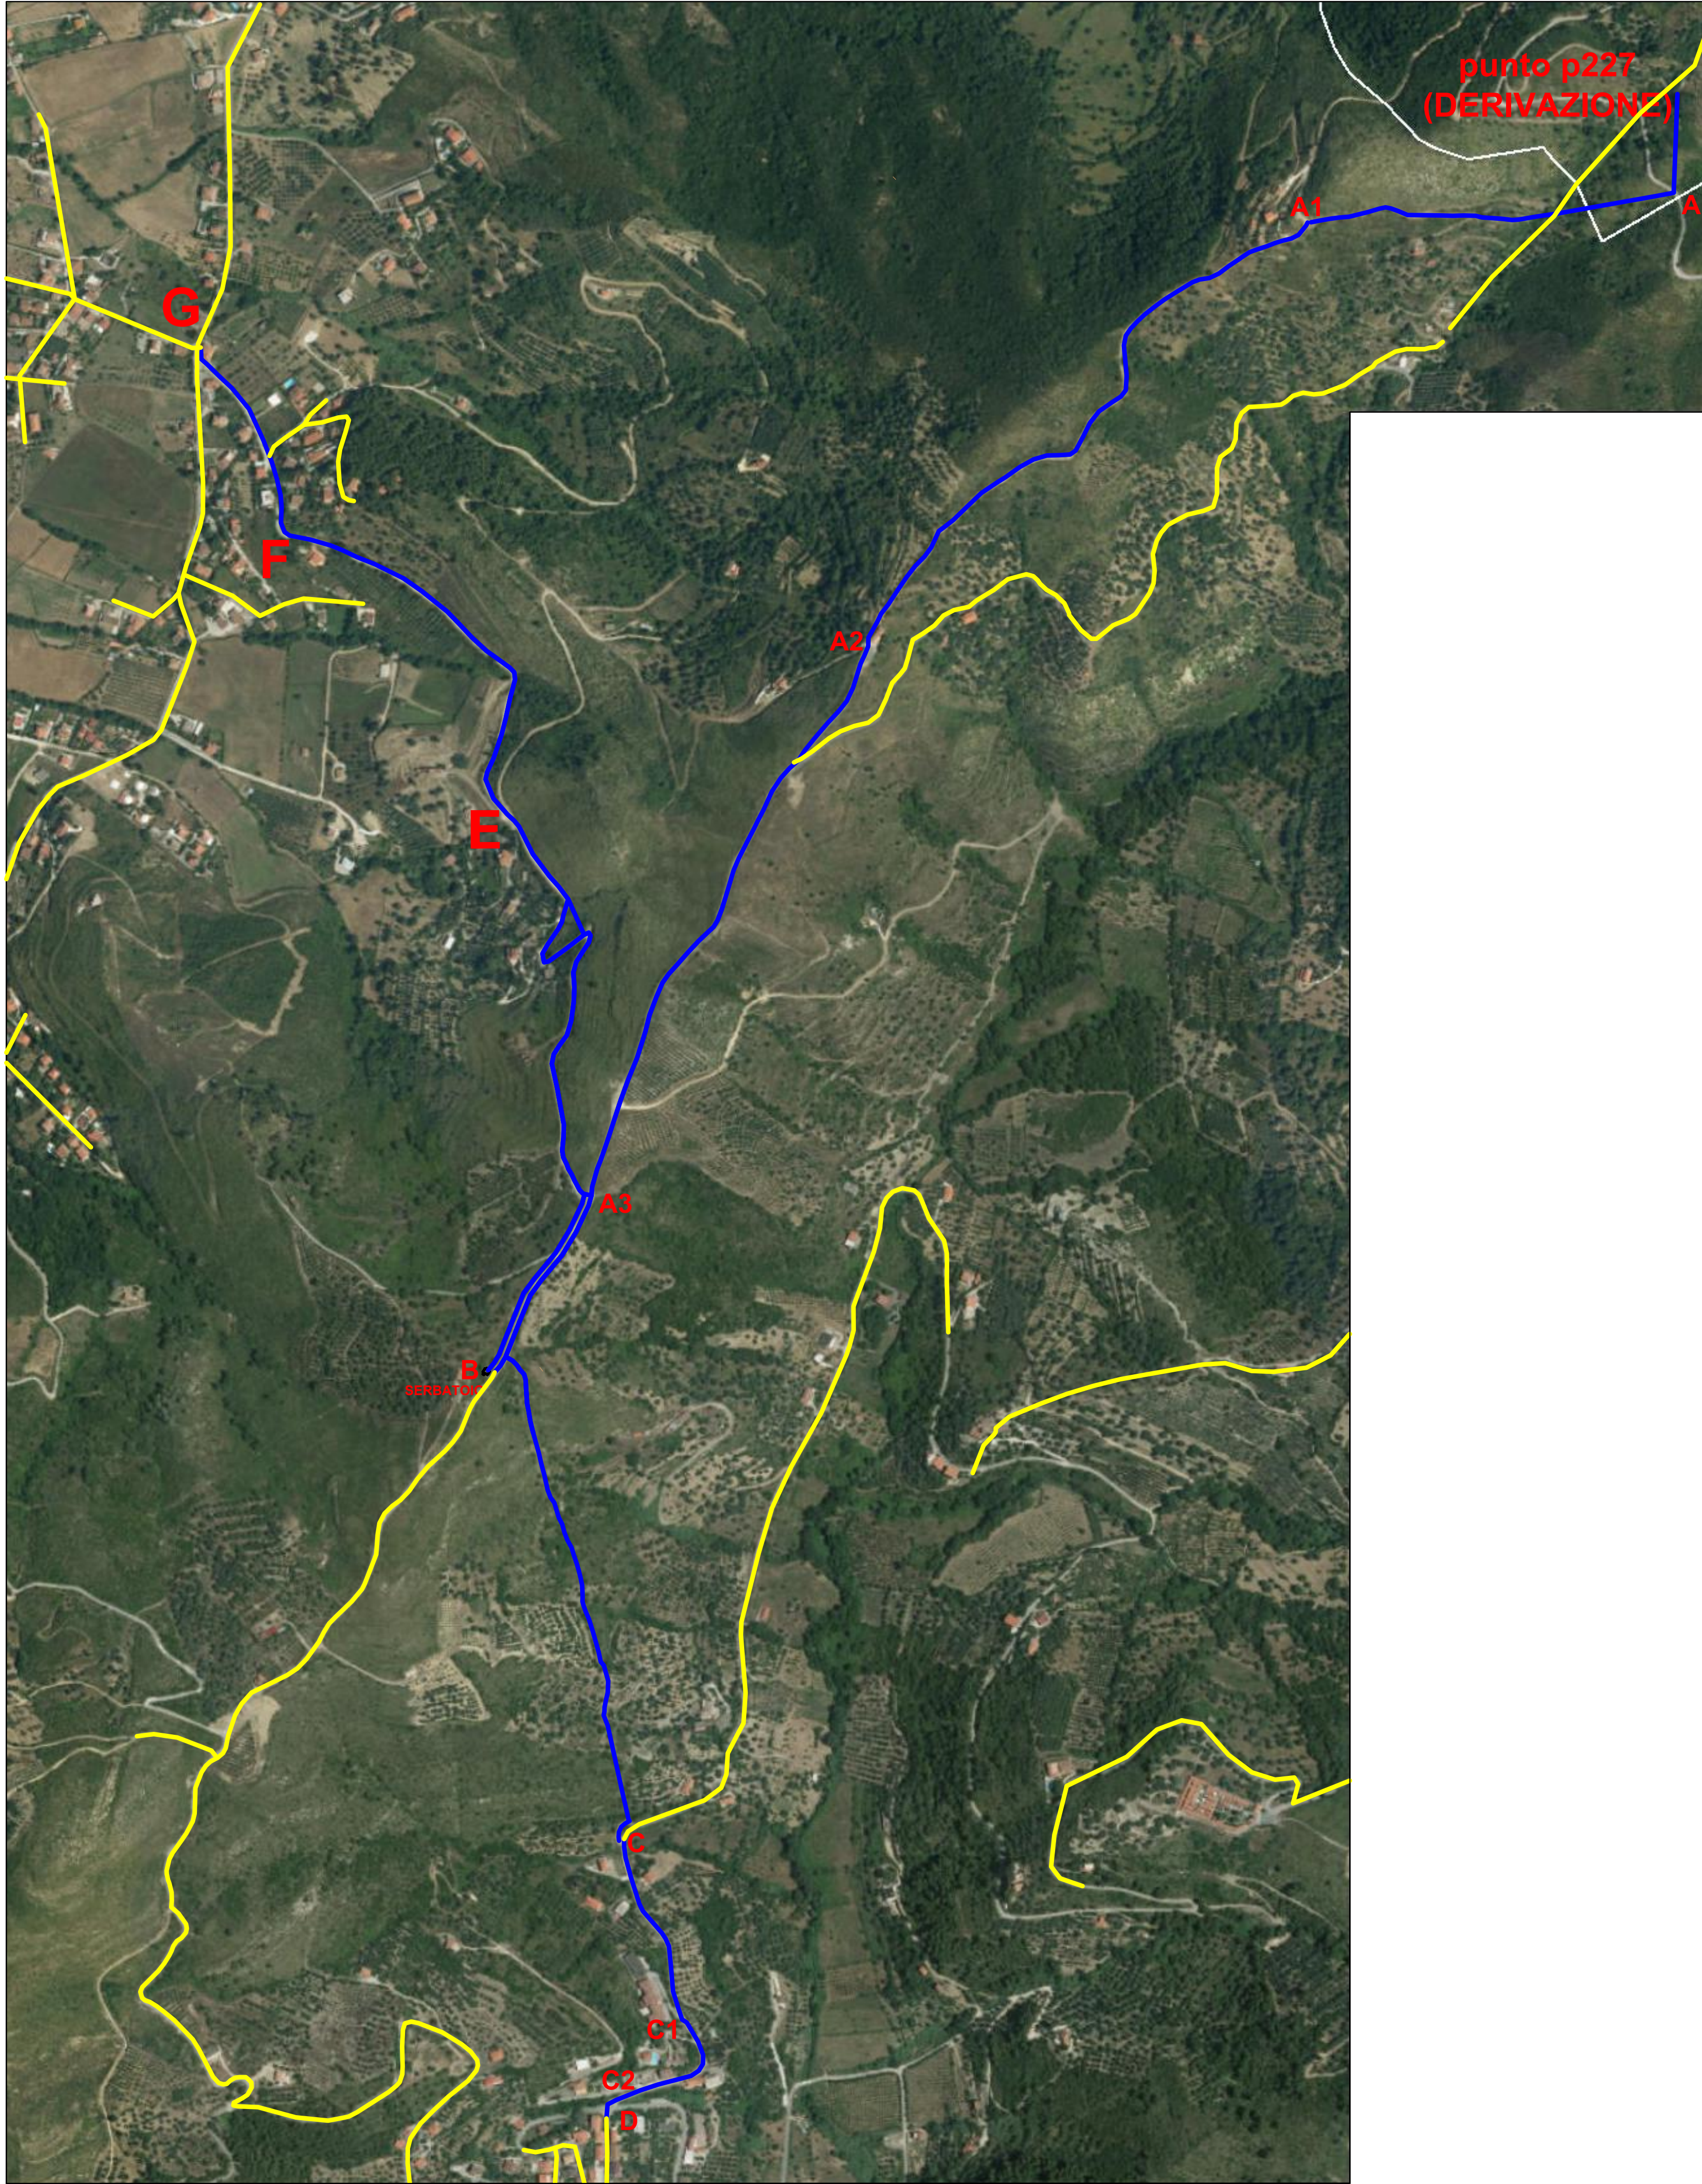

- TRATTI OGGETTO DI INTERVENTI
- TRATTI ESISTENTI NON OGGETTO DI INTERVENTI

REGIONE CAMPANIA

consorzio gestioni idriche agro
Via Ottavio de Marsilio, Via O. Valiante, 30, 84078 Vallo della Lucania SA

PR Campania FESR 2021/2027 – D.G.R. n. 464 dell'11/07/2025
"Nuova adduzione, da sorgente disponibile, di risorsa idrica da convogliare verso l'esistente serbatoio denominato "San Donato" di Montecorice e realizzazione di reti di collegamento" CUP: F52E25000110005 CIG: BA21BBA06

Il RUP
Ing. Tommaso Cetrangolo

PROGETTO DI FATTIBILITA' TECNICO ECONOMICA

Tavola
2.1
Luglio 2026

INQUADRAMENTO TERRITORIALE
SU AEROFOTOGRAMMETRIA
E SU ORTOFOTO

I tecnici incaricati con competenze specifiche complementari
Dr. Angelo D'Agostino
Architetto di Prima fascia
Dr. Ludo Grazzini
Geom. Nicola Della Greca
CSP - CSE

Firma

I Collaboratori
Ing. Costabile Di Matteo
Ing. Nicola Palese

Il tecnico incaricato
Ing. Renato CARROZZA
Firma
renato
carrozza
Ordine degli
Ingegneri della
Provincia di
Salerno
Ingegnere
07.08.2026
07:59:41
GMT+02:00