




RISCHIO FRANA - Scala 1:10.000

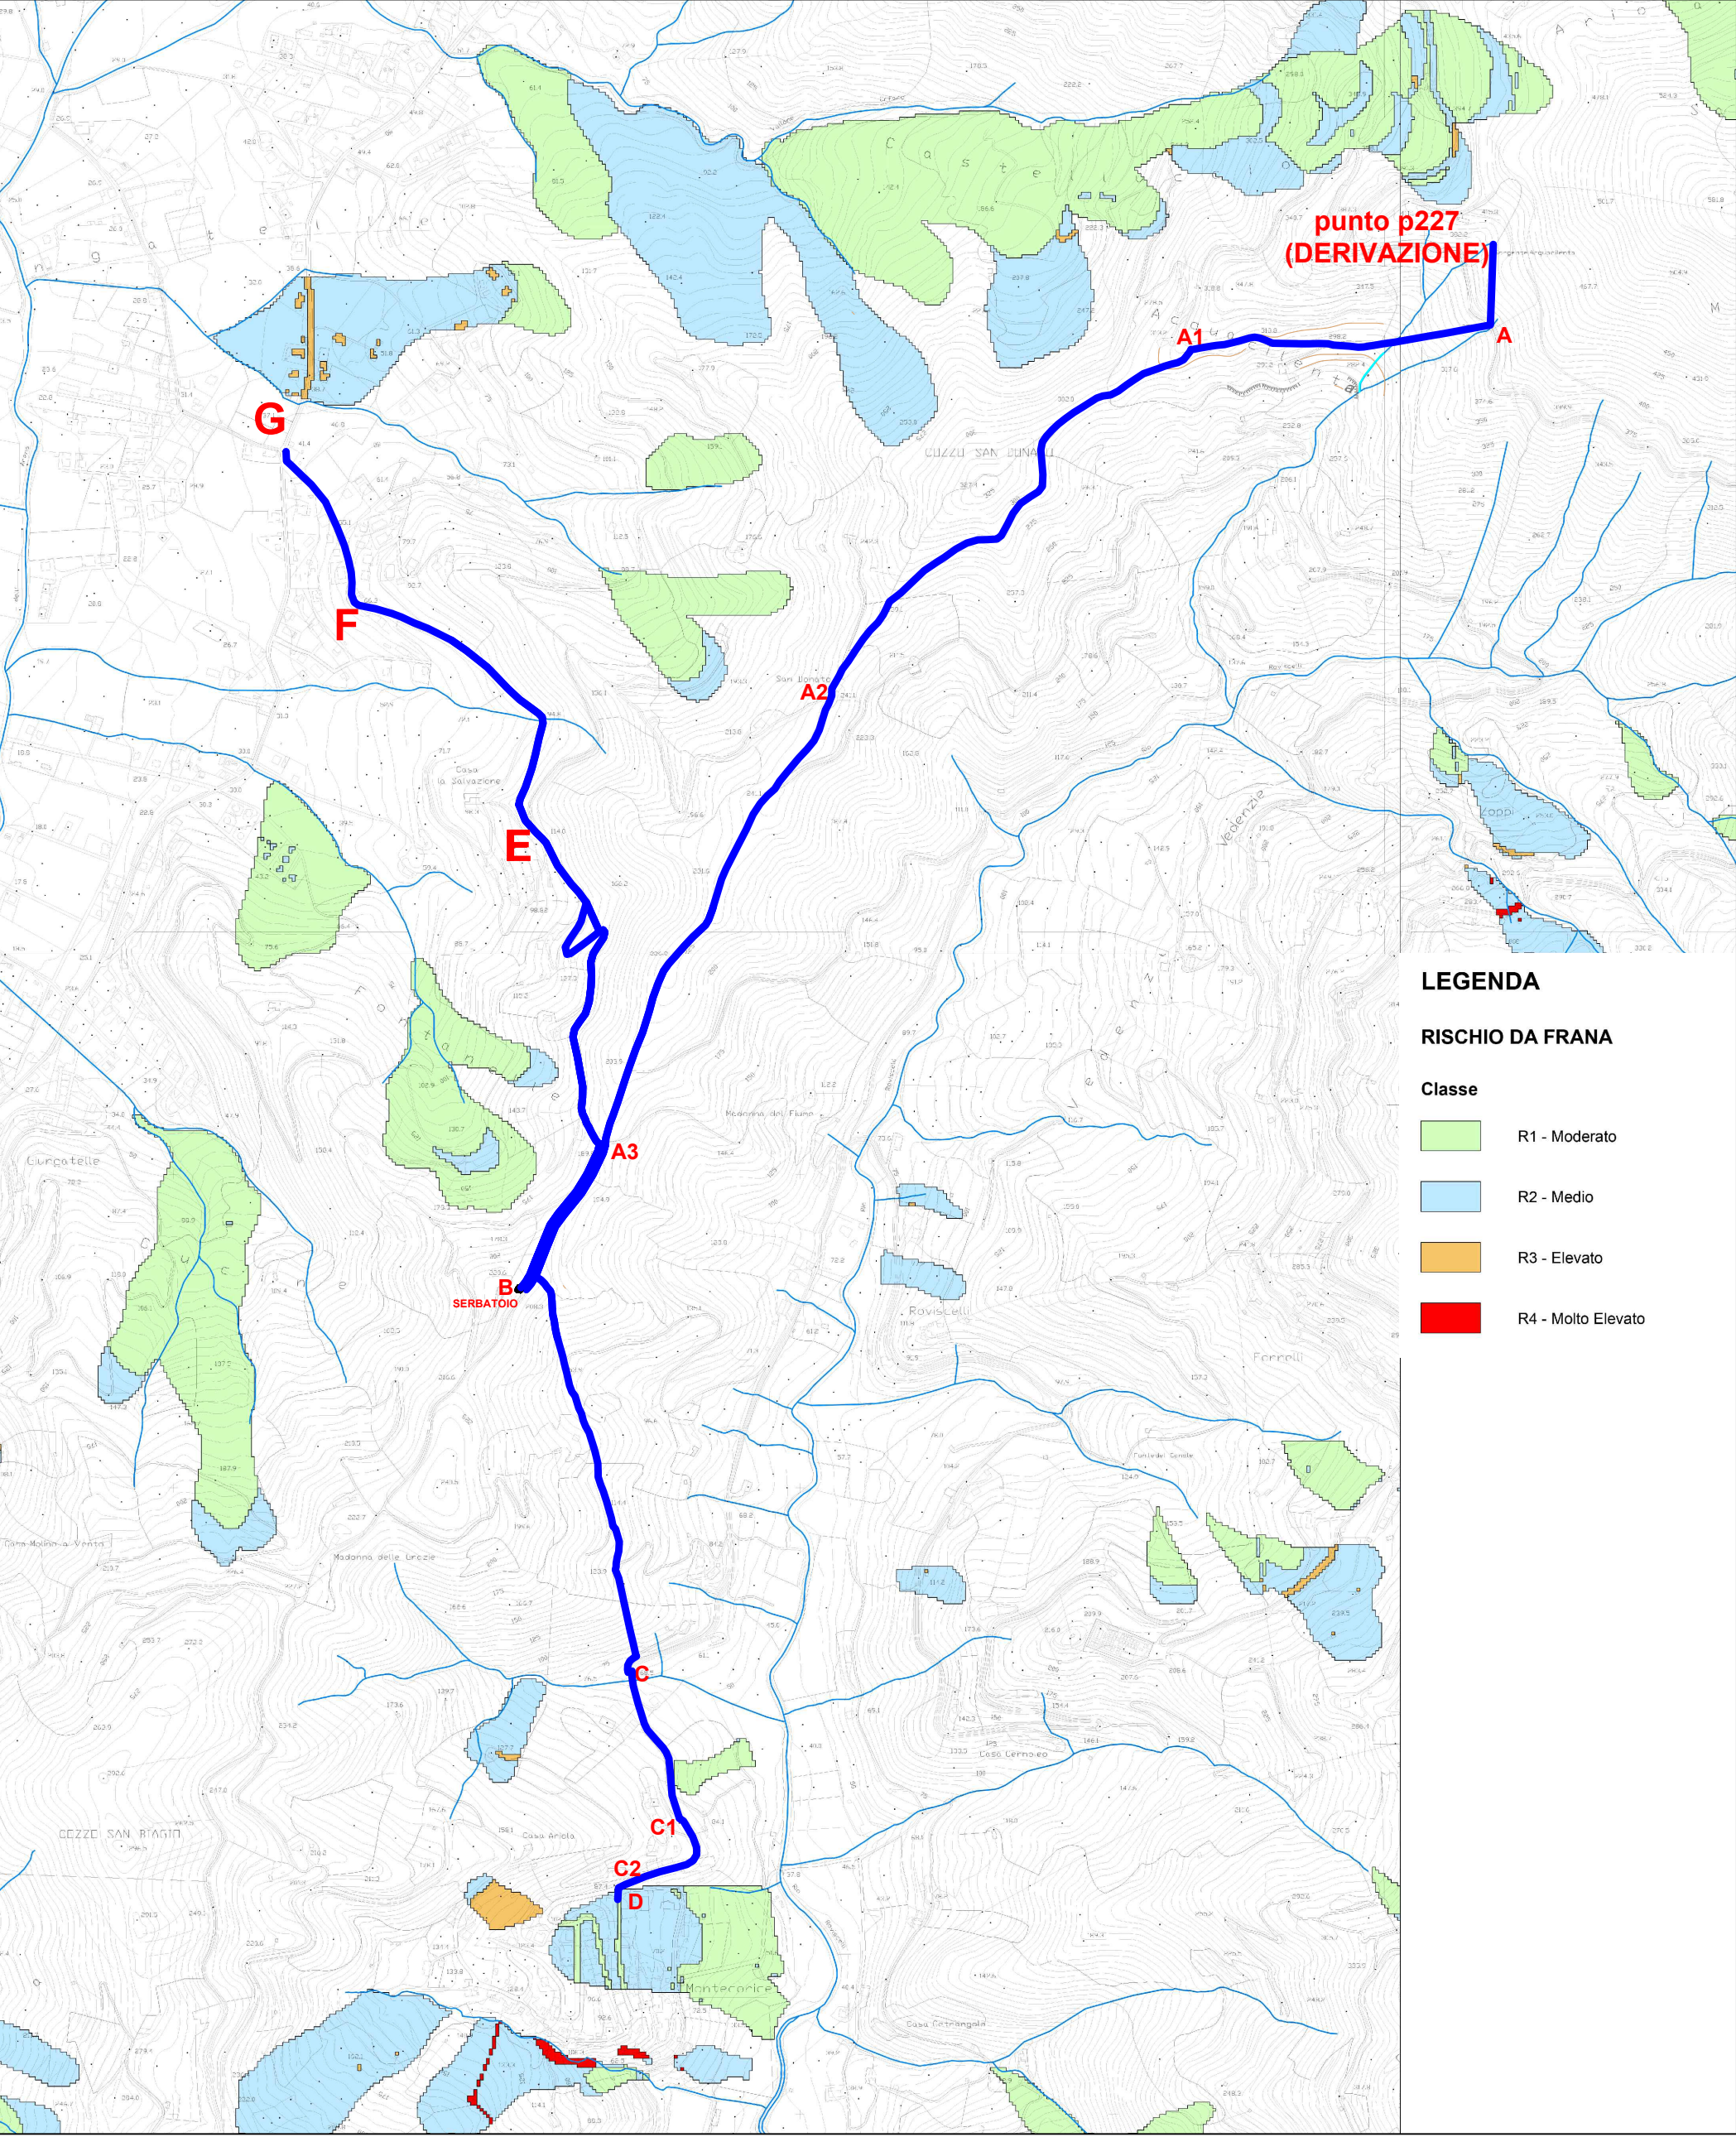


PERICOLO FRANA - Scala 1:10.000

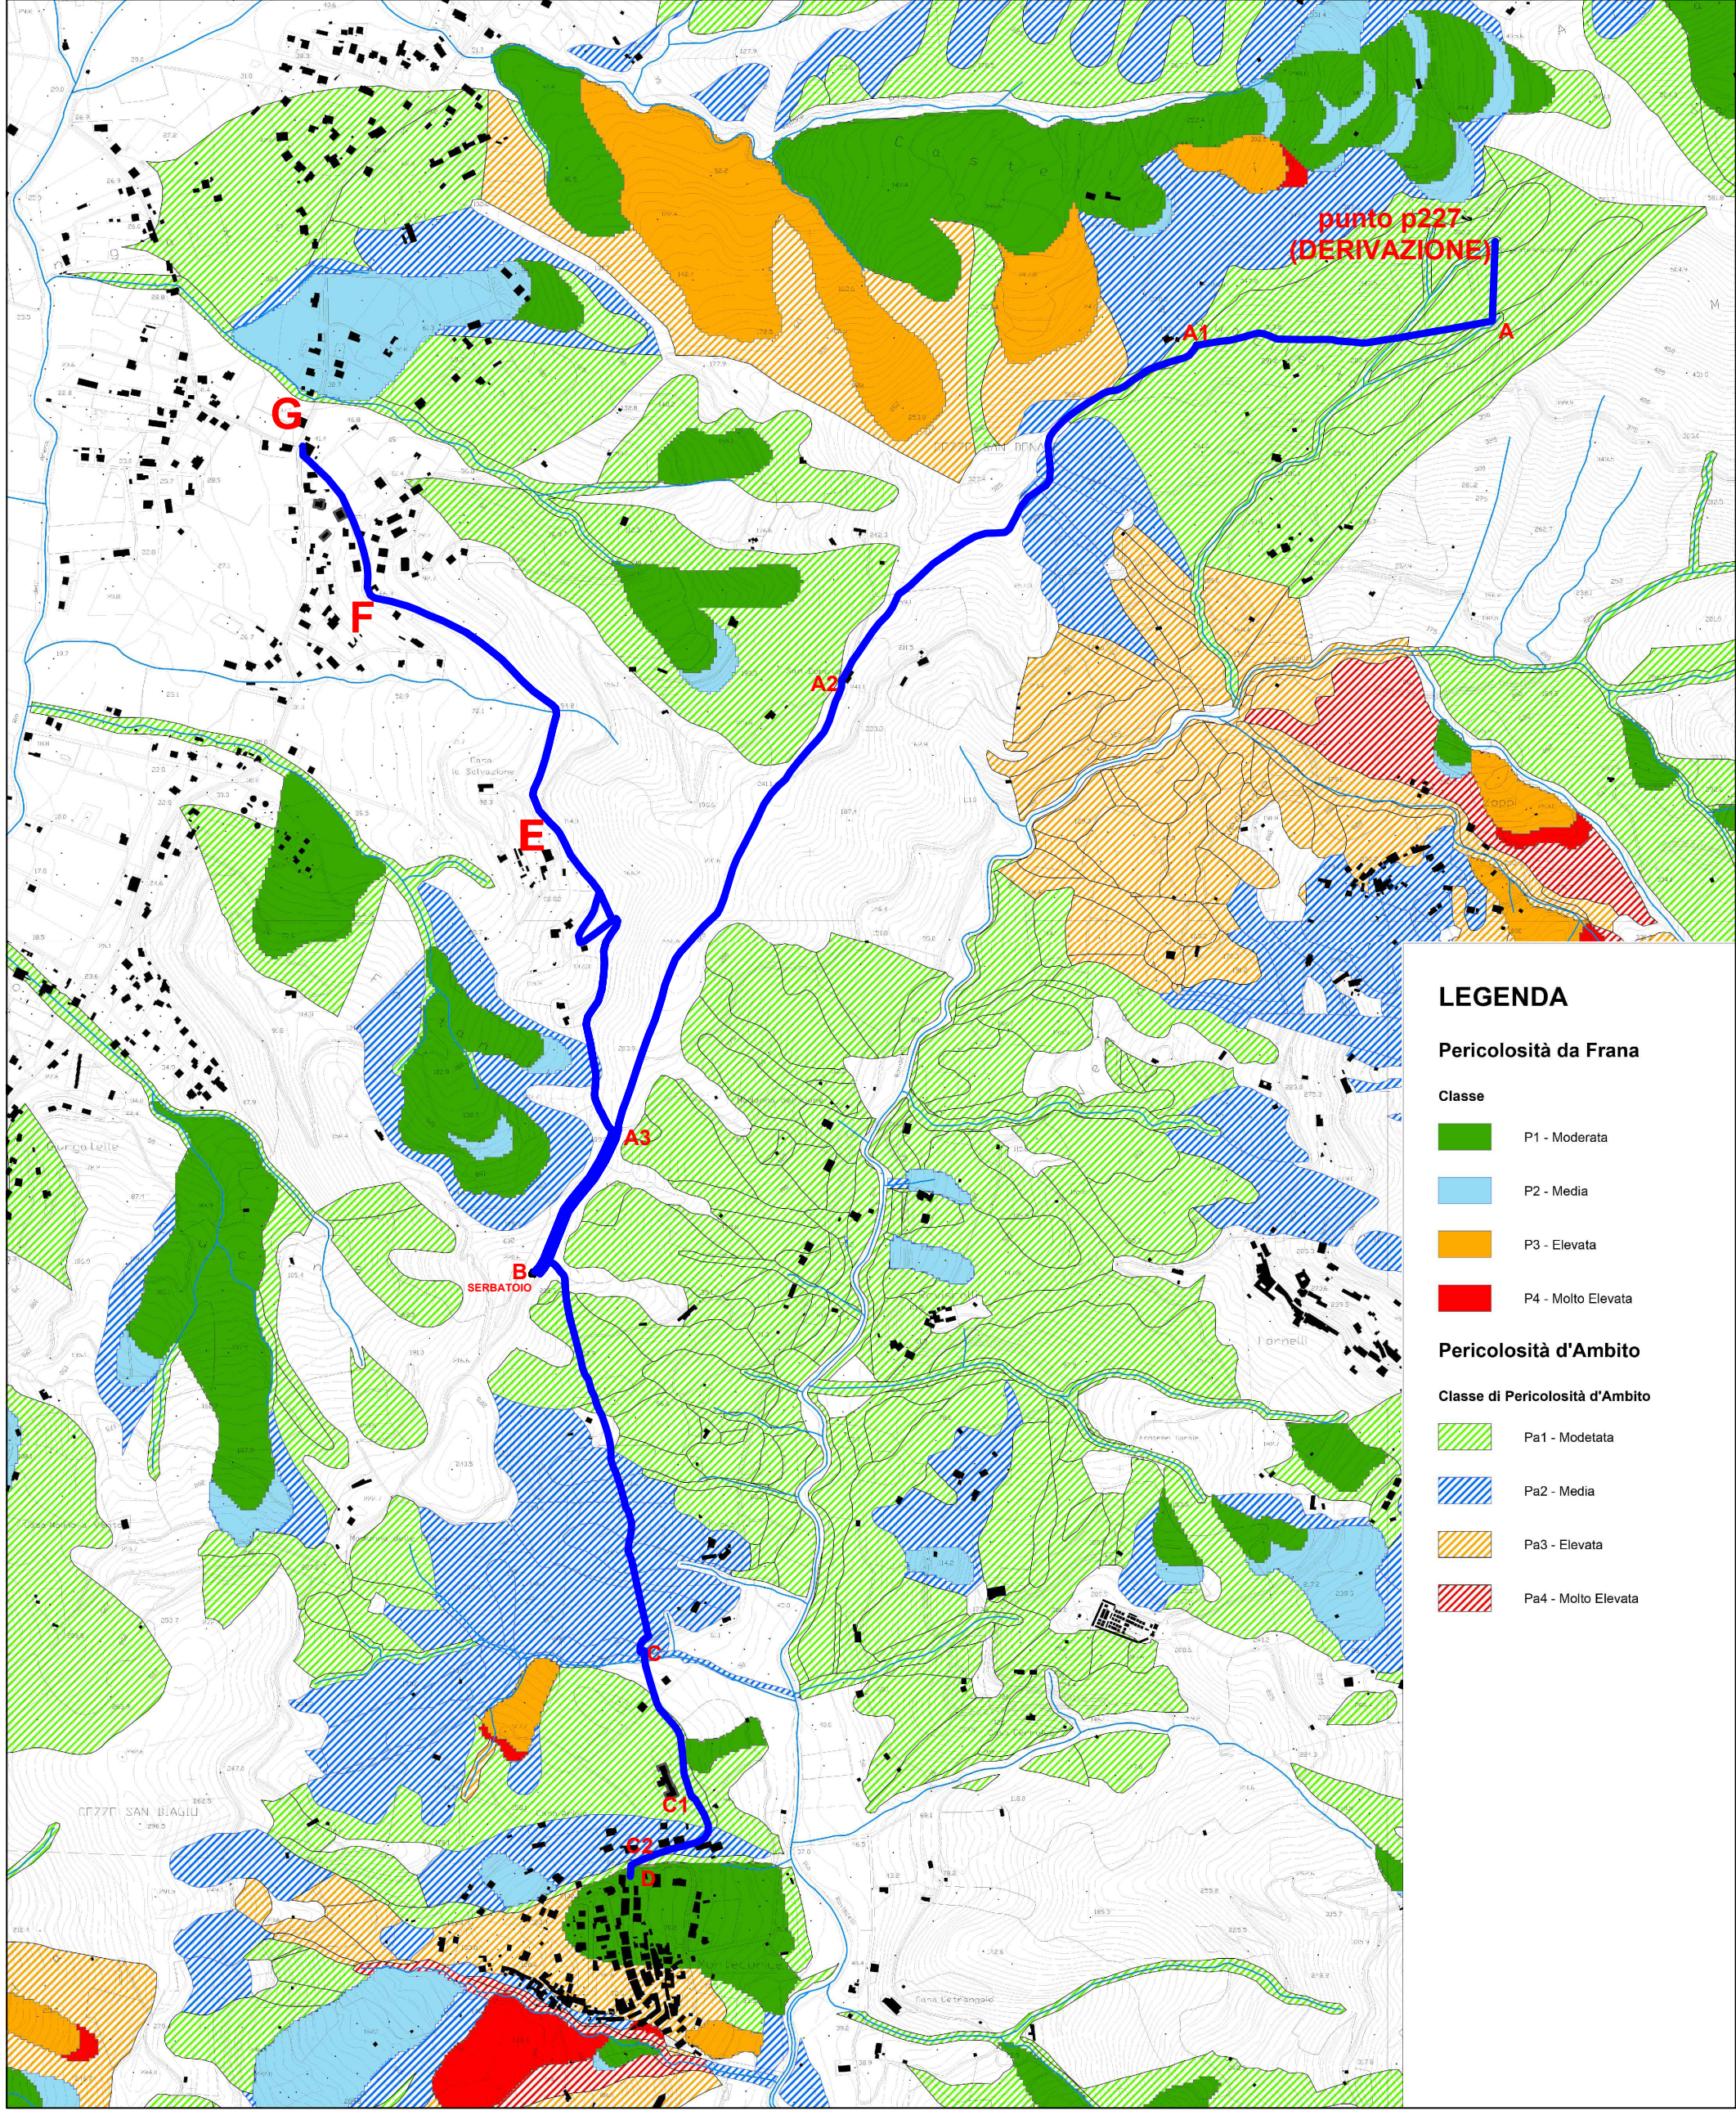

CARTA IDROGEOLOGICA - Scala 1:10.000

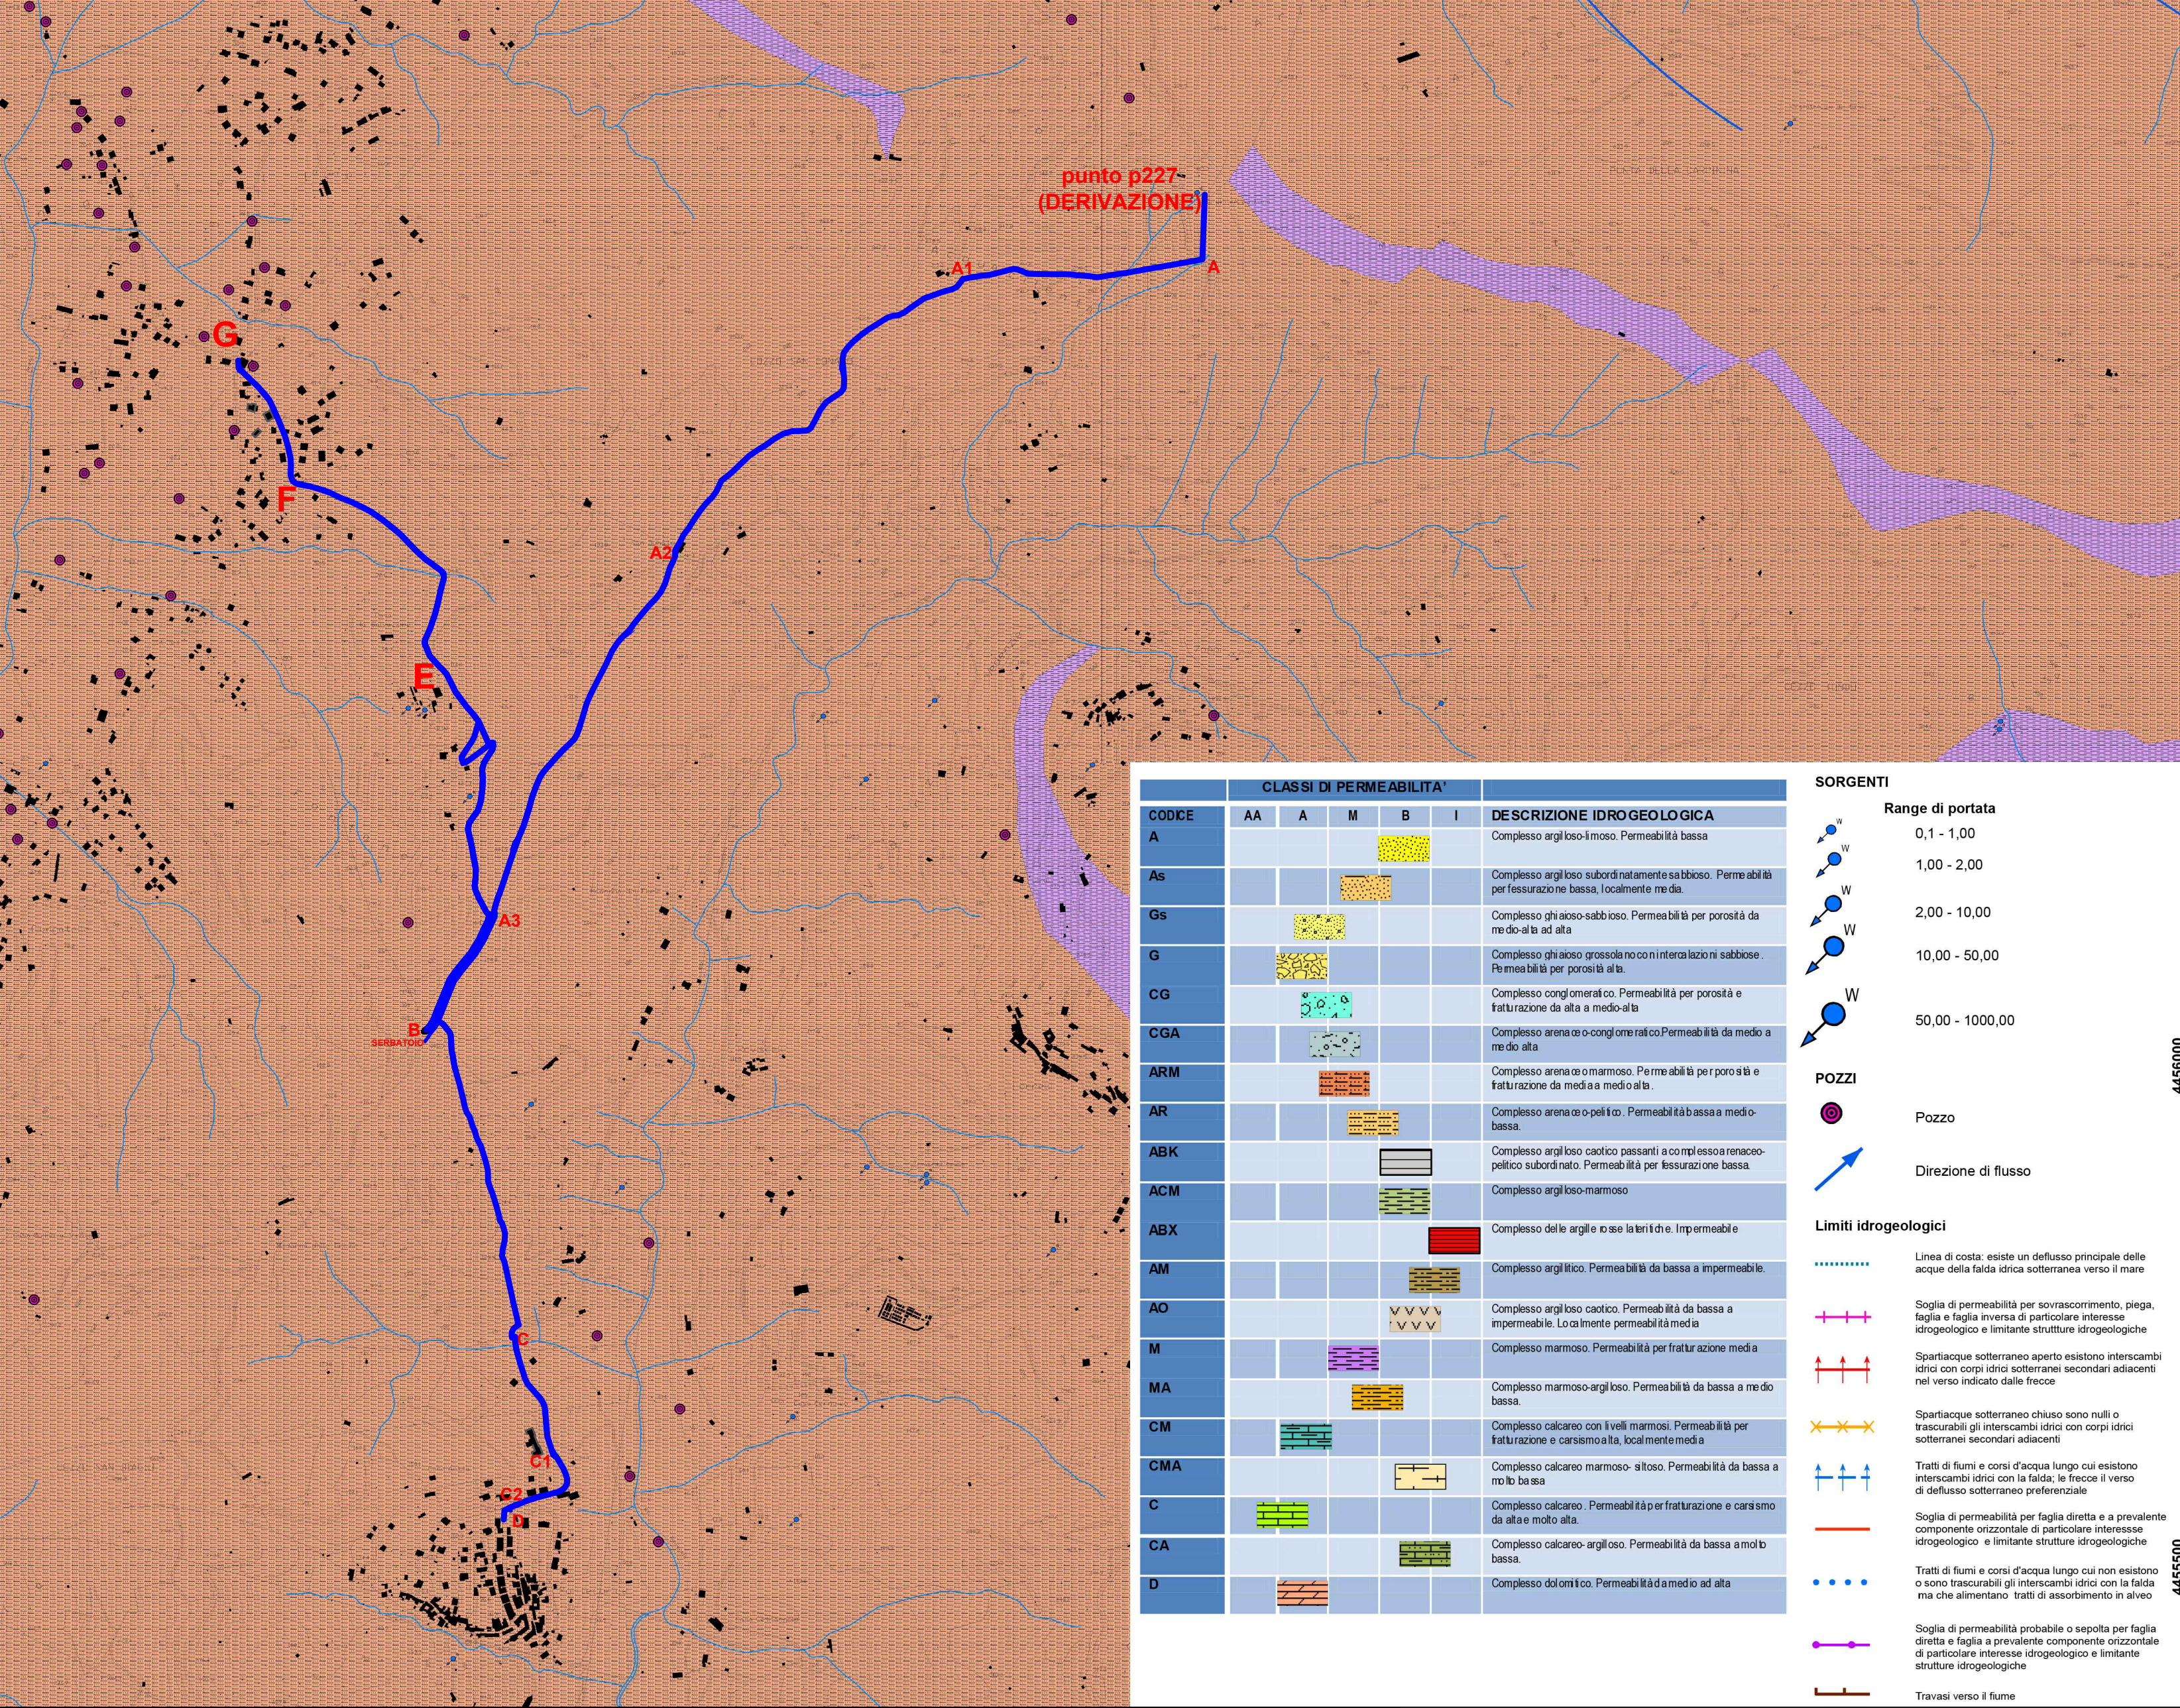

CARTA GEOMORFOLOGICA FLUVIALE - Scala 1:10.000

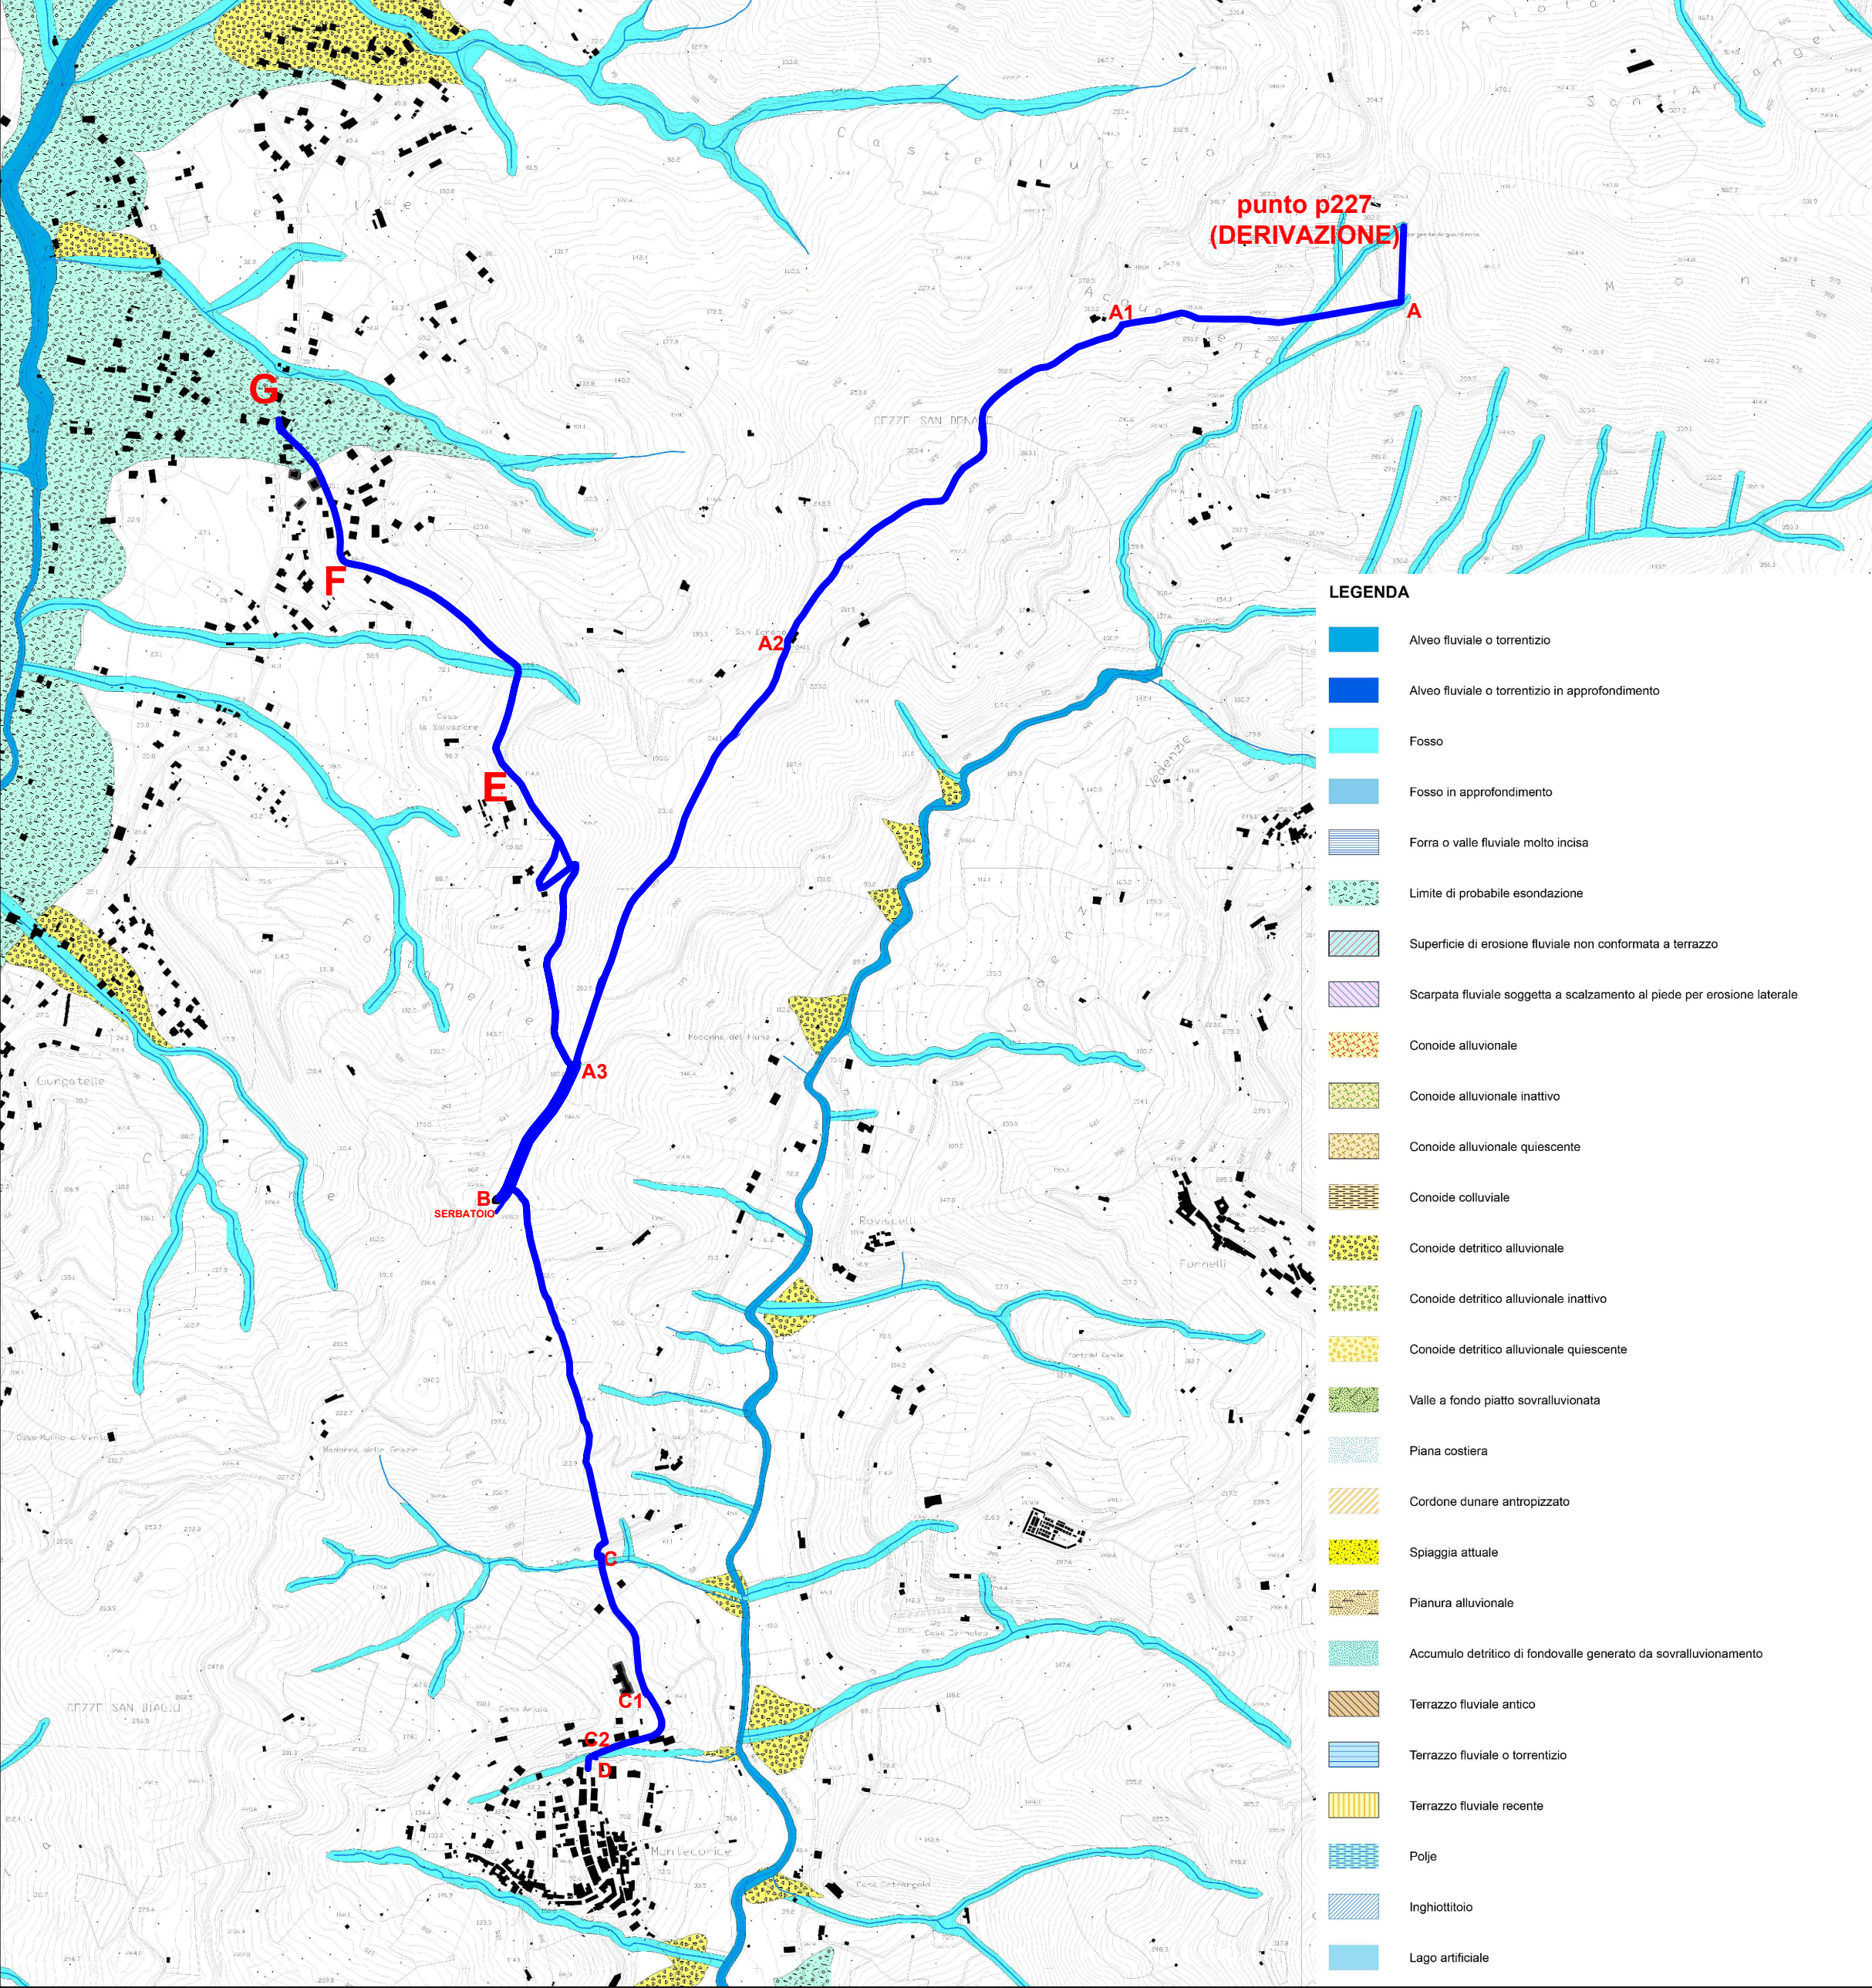

REGIONE CAMPANIA

consorzio idriche spa
Via Ottavio de Marsilio, Via O. Valiante, 30, 84078 Vallo della Lucania SA

PR Campania FESR 2021/2027 – D.G.R. n. 464 dell'11/07/2025
"Nuova adduzione, da sorgente disponibile, di risorsa idrica da convogliare verso l'esistente serbatoio denominato "San Donato" di Montecorice e realizzazione di reti di collegamento" CUP: F52E25000110005 CIG: BA21BBAA06

Il RUP
Ing. Tommaso Cetrangolo

PROGETTO DI FATTIBILITA' TECNICO ECONOMICA

Tavola
3.2
Luglio 2026

**INQUADRAMENTO
PIANO STRALCIO AUTORITÀ DI BACINO
(PSAI) ANNO 2020**

I tecnici incaricati con competenze specifiche complementari
Dr. Angelo D'Angelo
Architetto di Prima fascia
Dr. Lucio Grazzini
Geologo
Geom. Nicola Della Greca
CSP - CSE

Firma

I Collaboratori
Ing. Costabile Di Matteo
Ing. Nicola Palesse

Il tecnico incaricato
Ing. Renato CARROZZA
Firma
renato
Carrozza
Ingegnere della
Provincia di
Salerno
Ingegnere
07.08.2025
08:03:00
GMT+02:00