




PIANTA PIANO INTERRATO

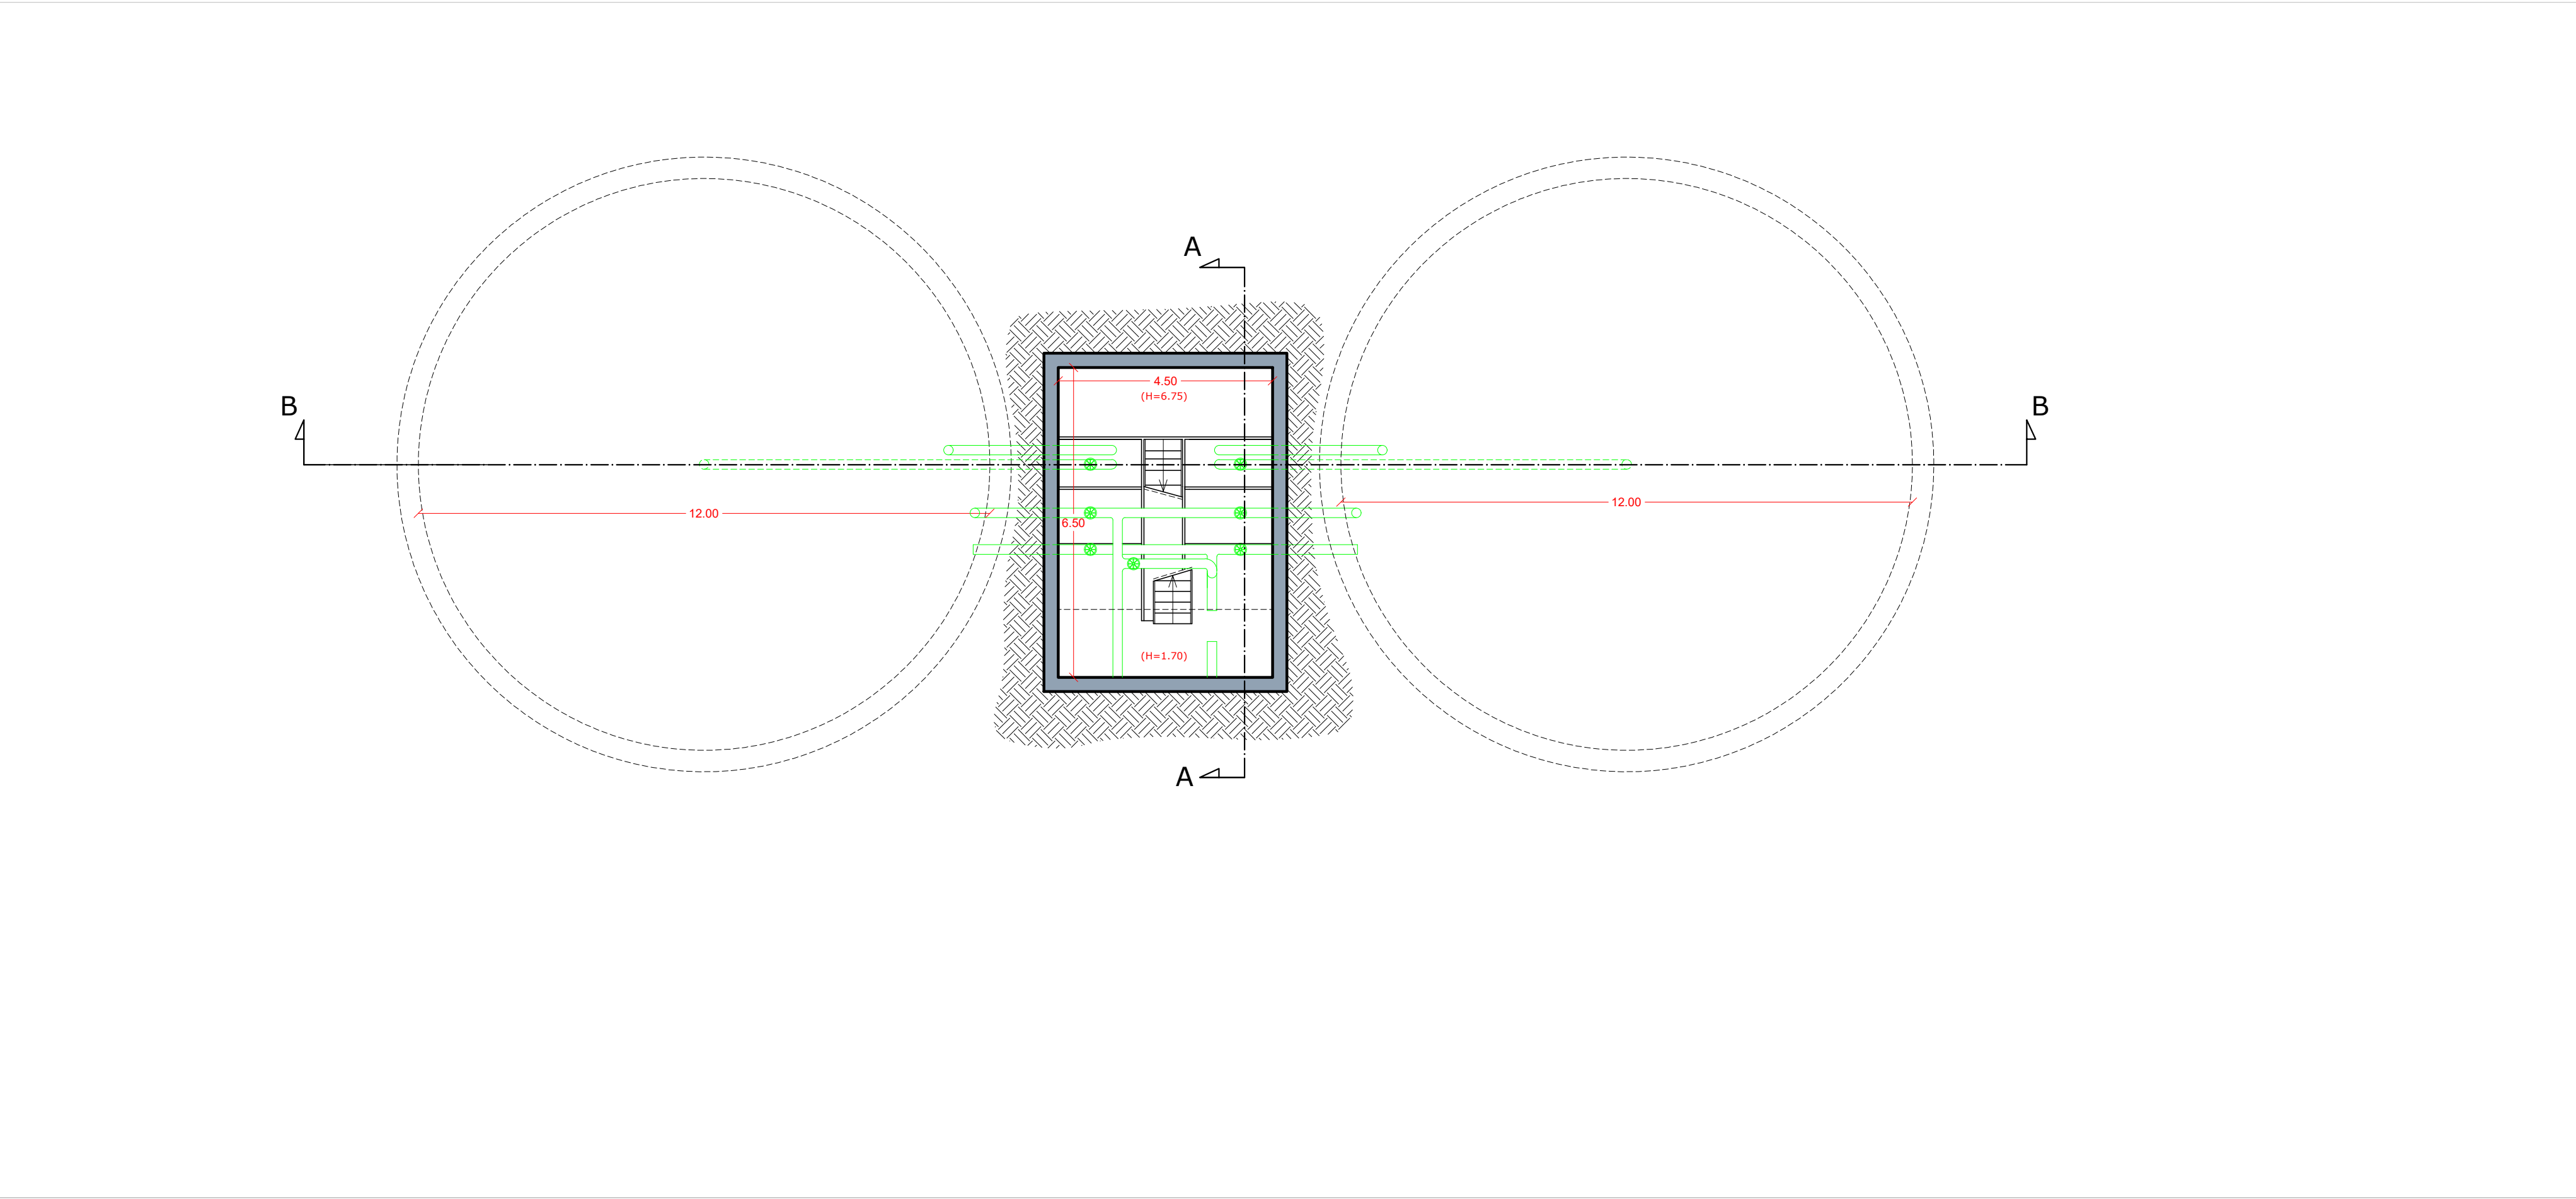


PIANTA PIANO PRIMO

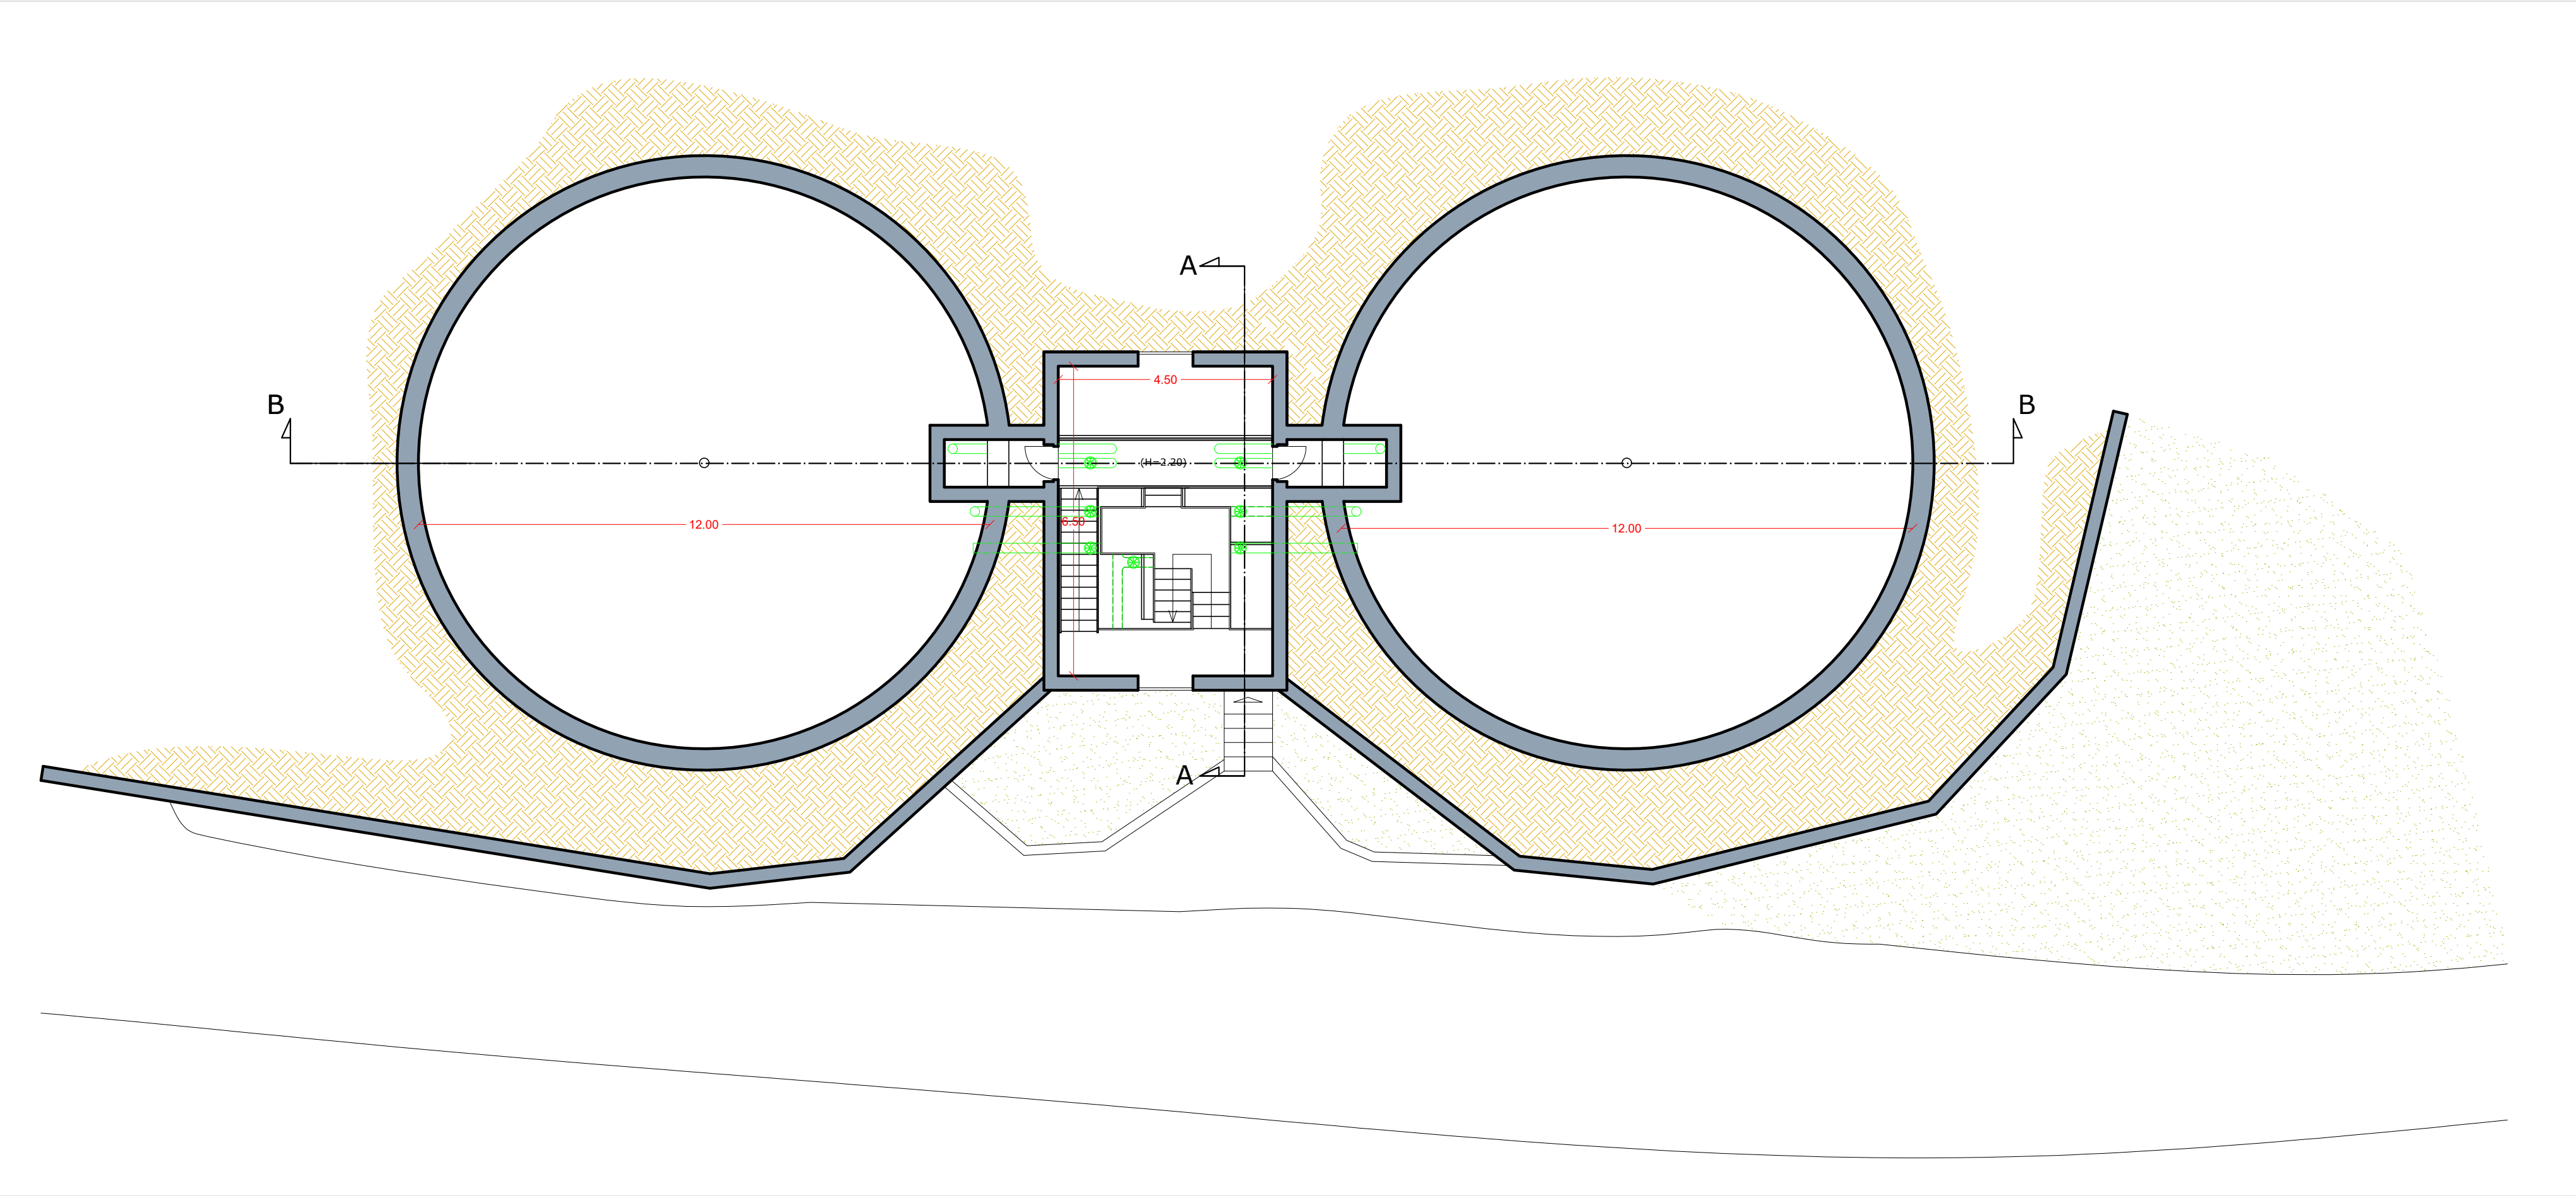


SEZIONE B-B

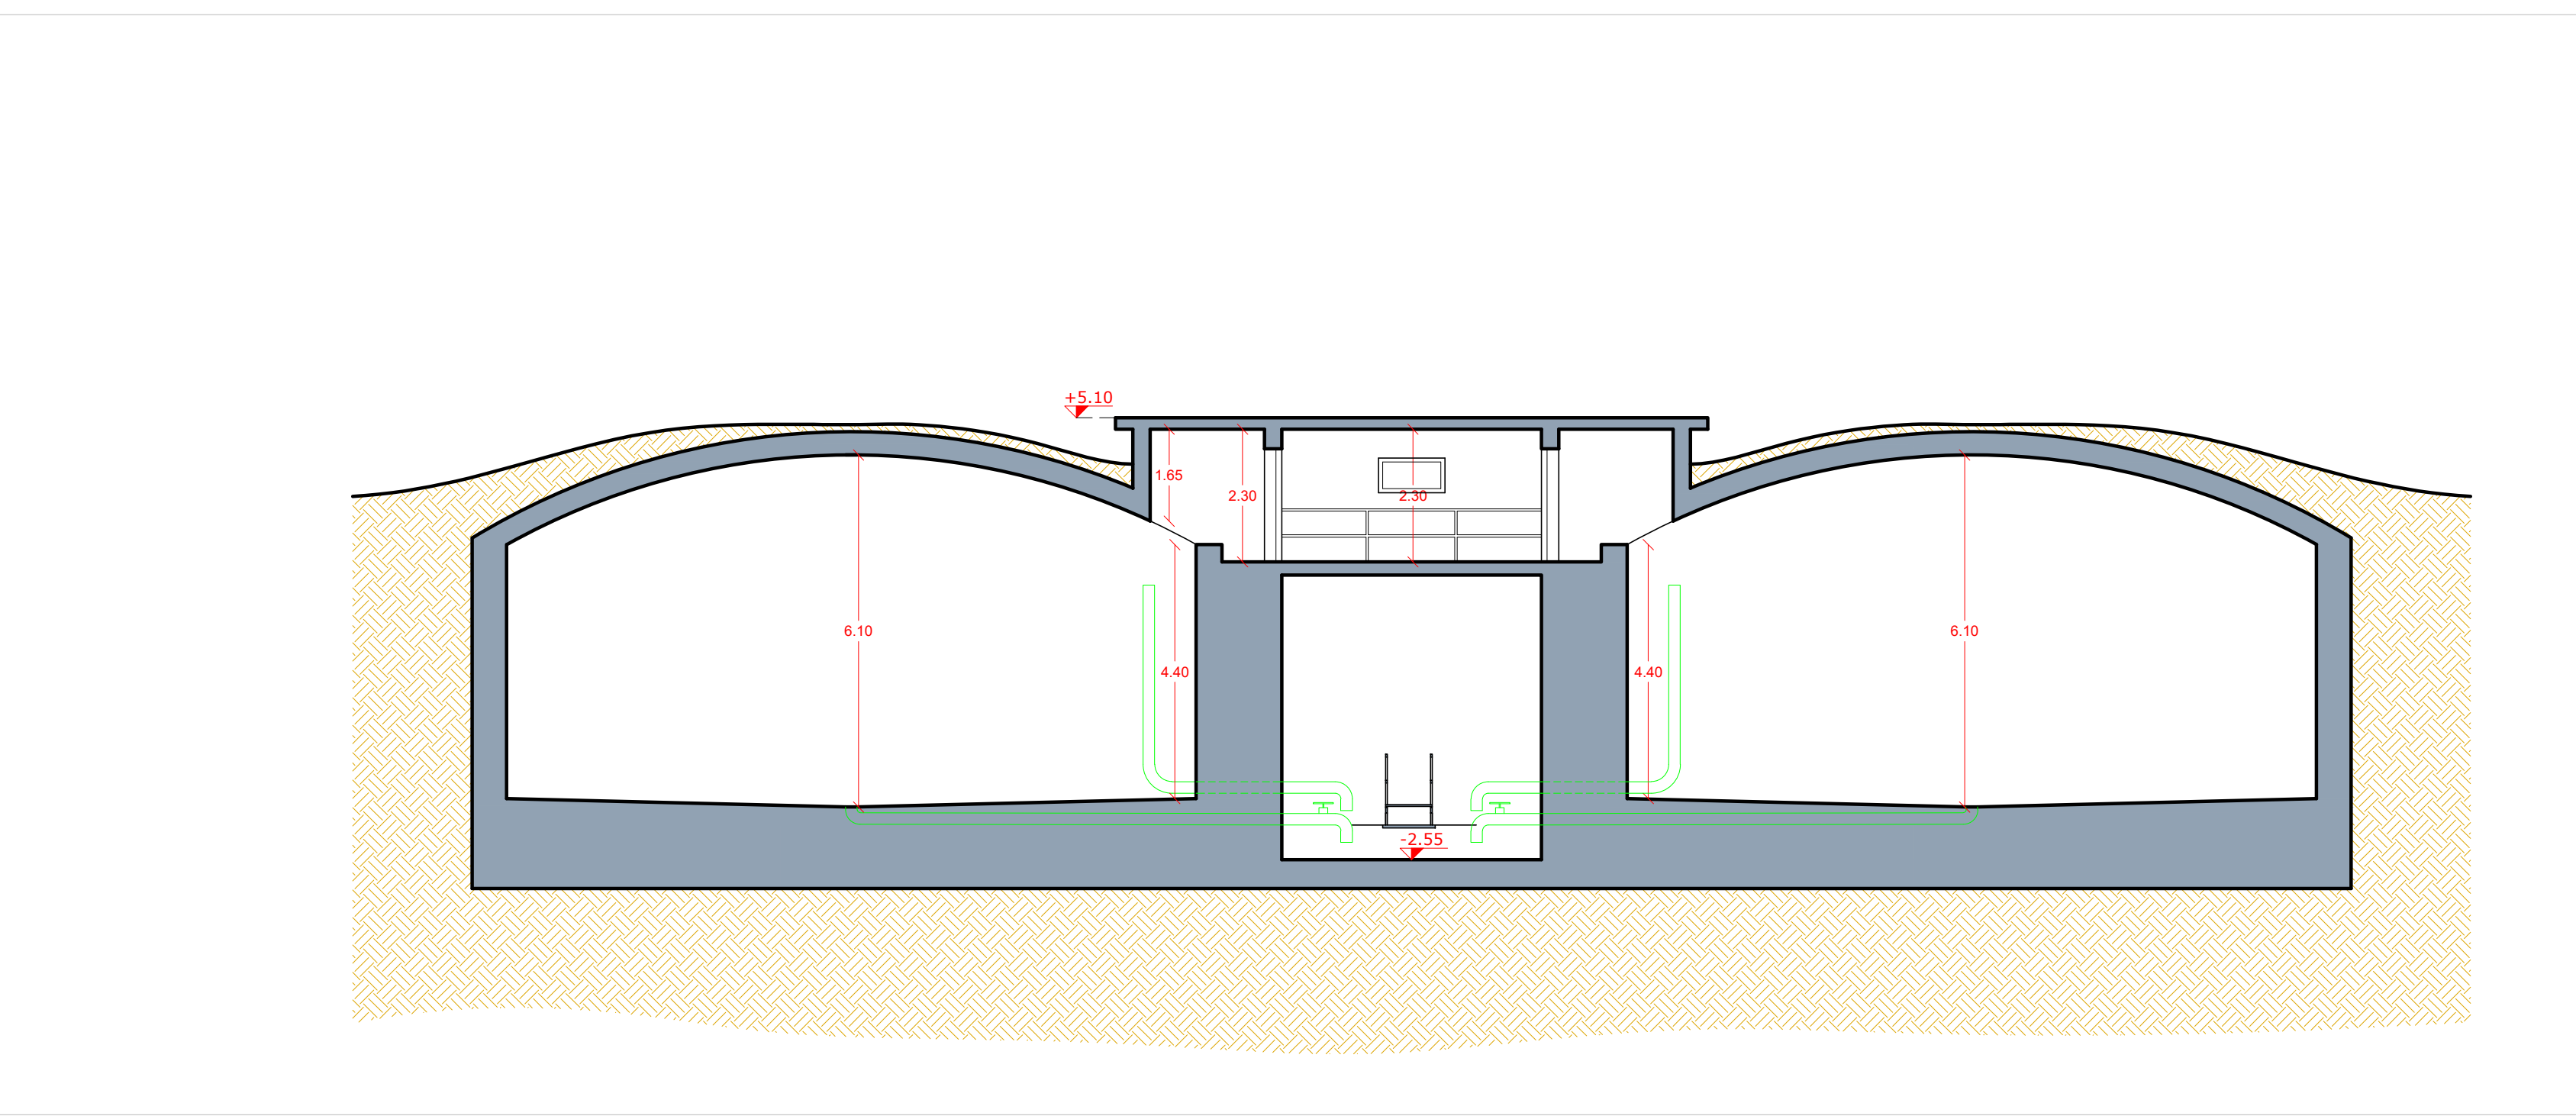


SEZIONE A-A

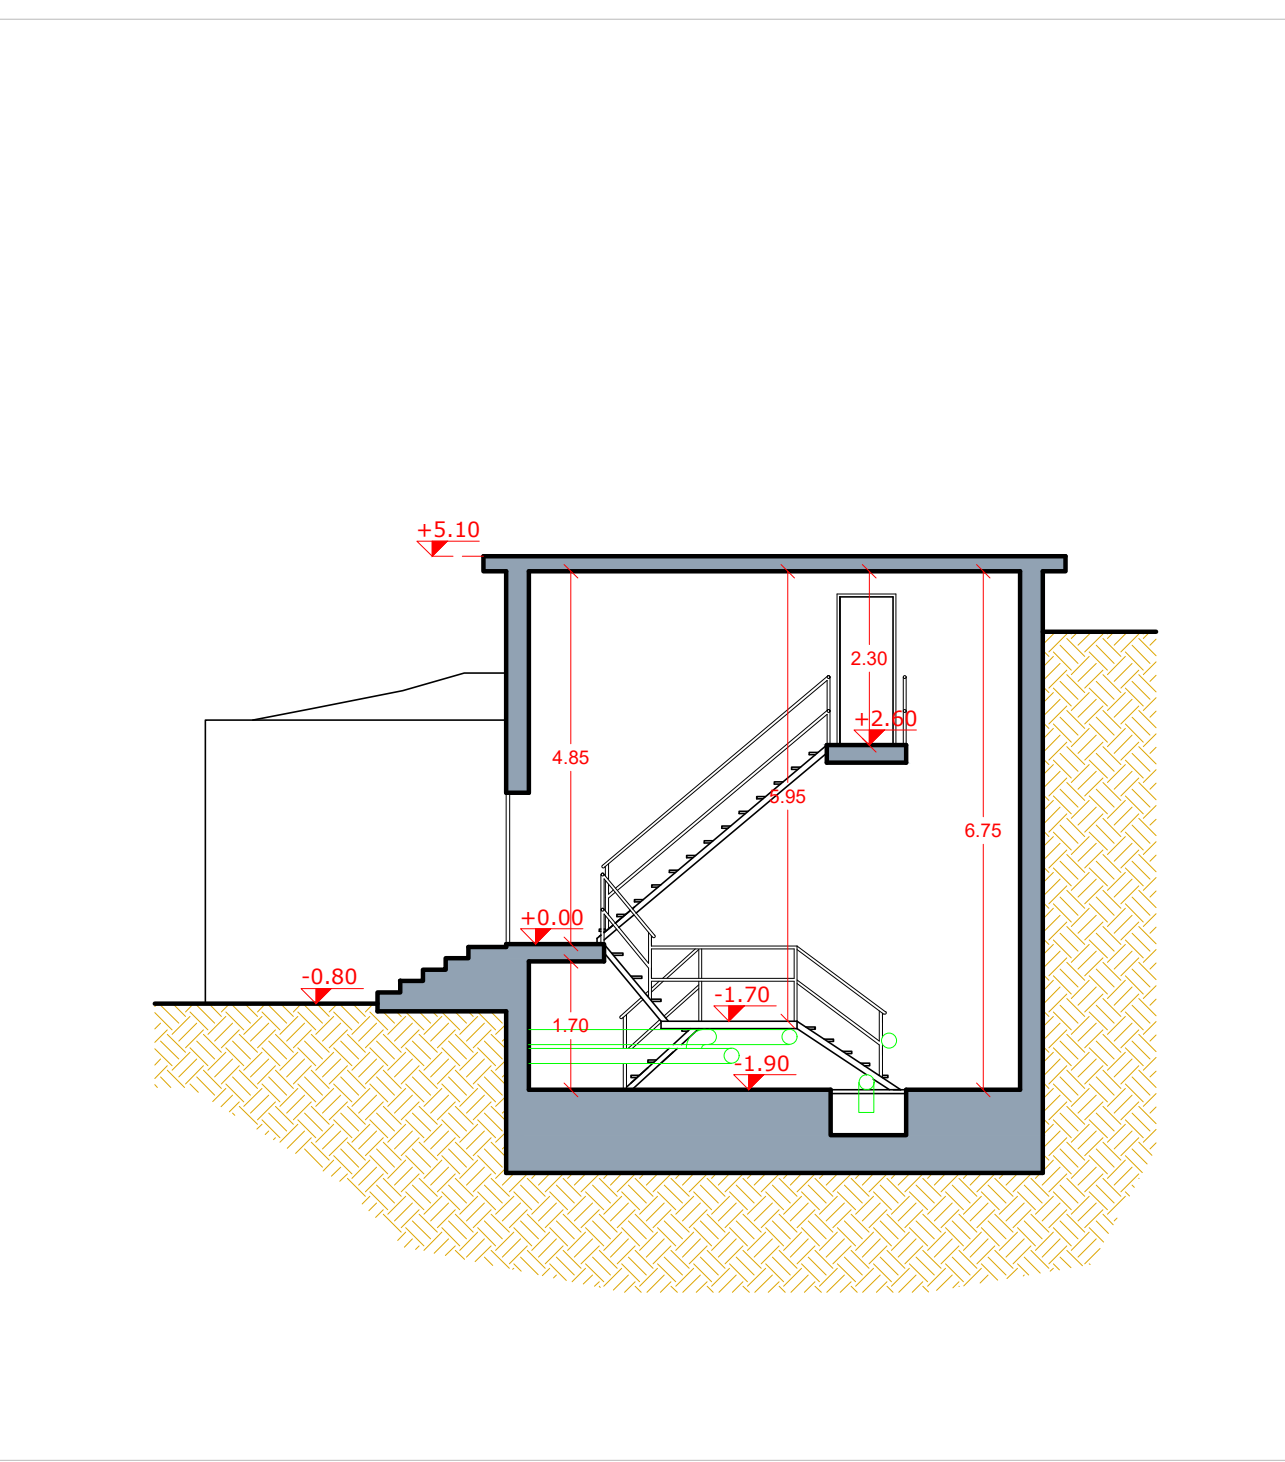


PIANTA PIANO TERRA

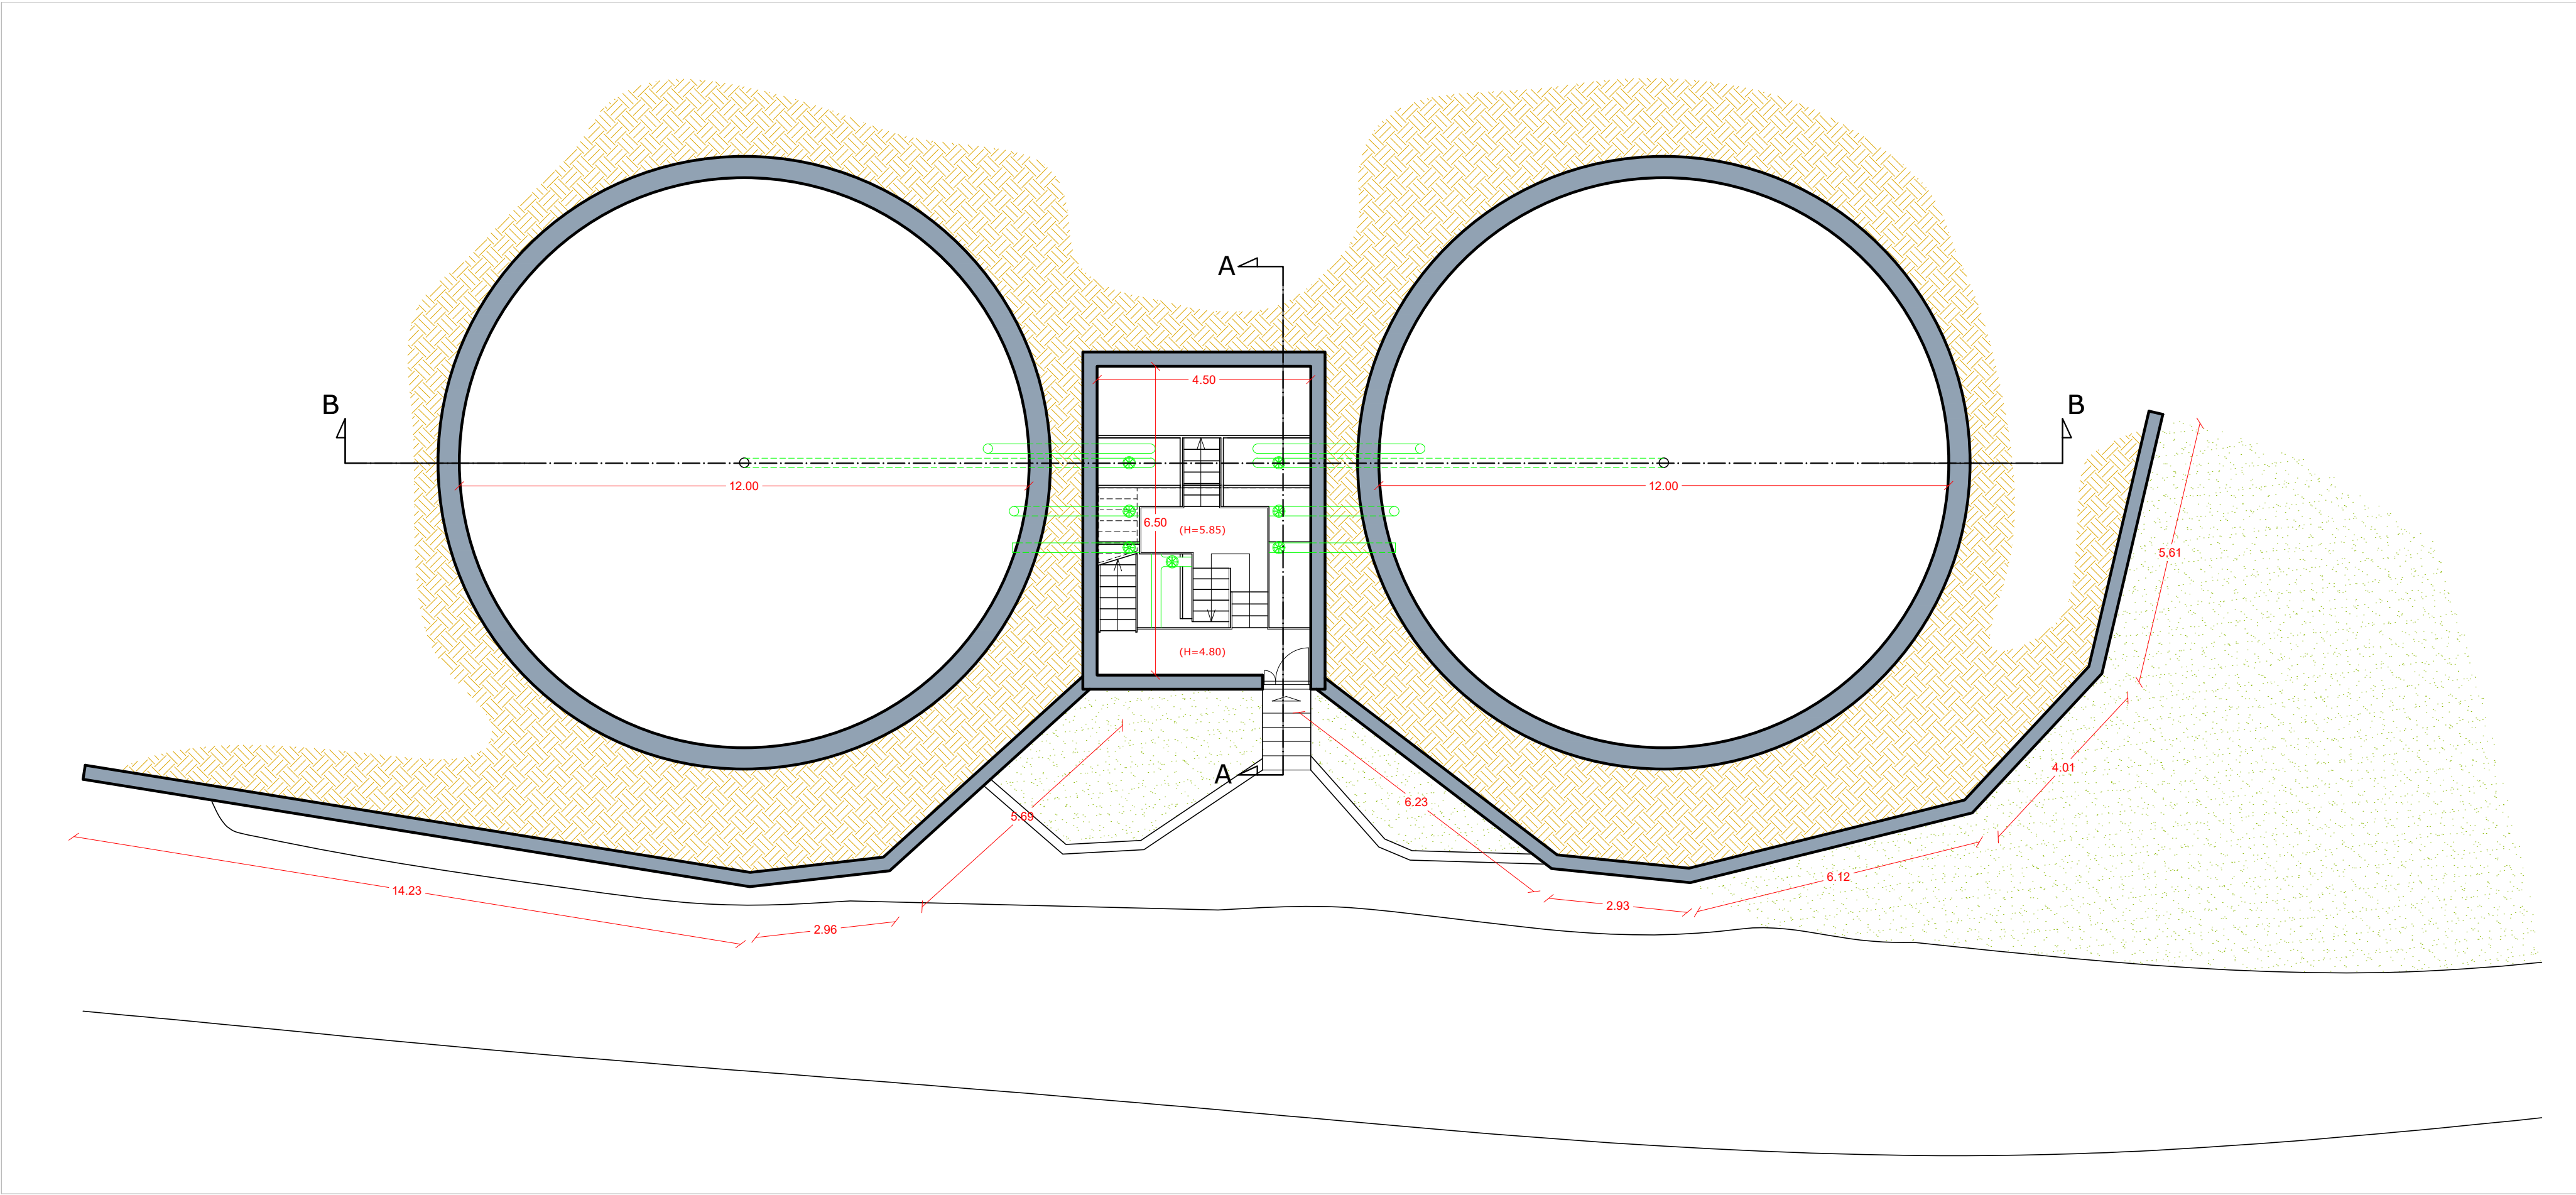

PIANTA COPERTURA

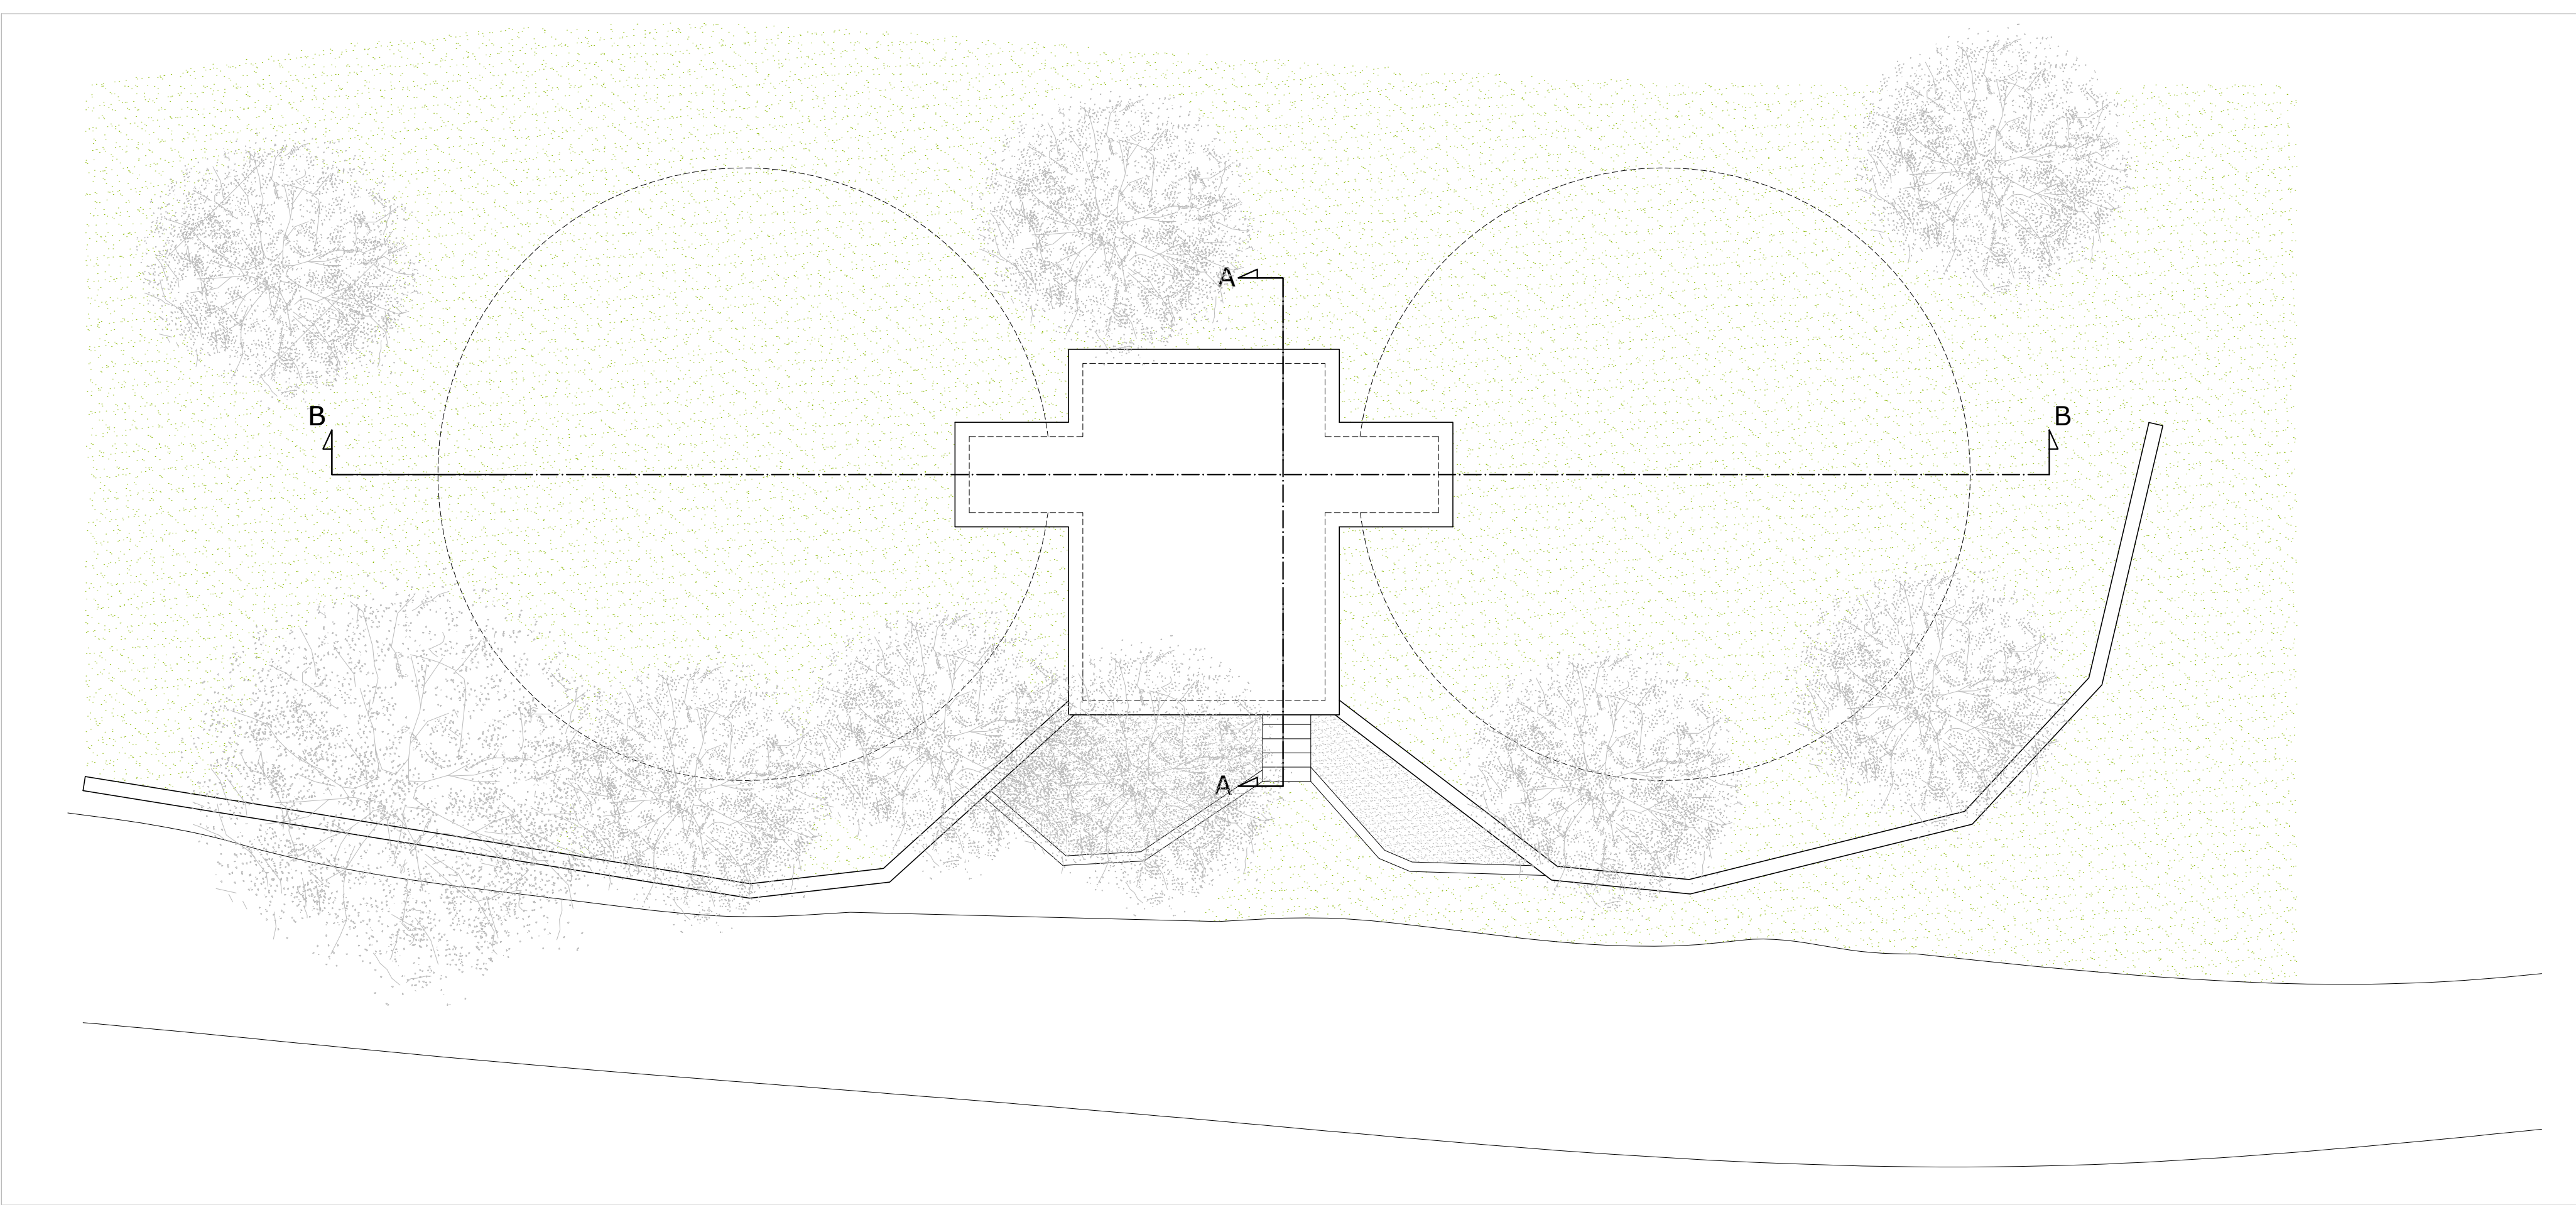

PROSPETTO FRONTALE

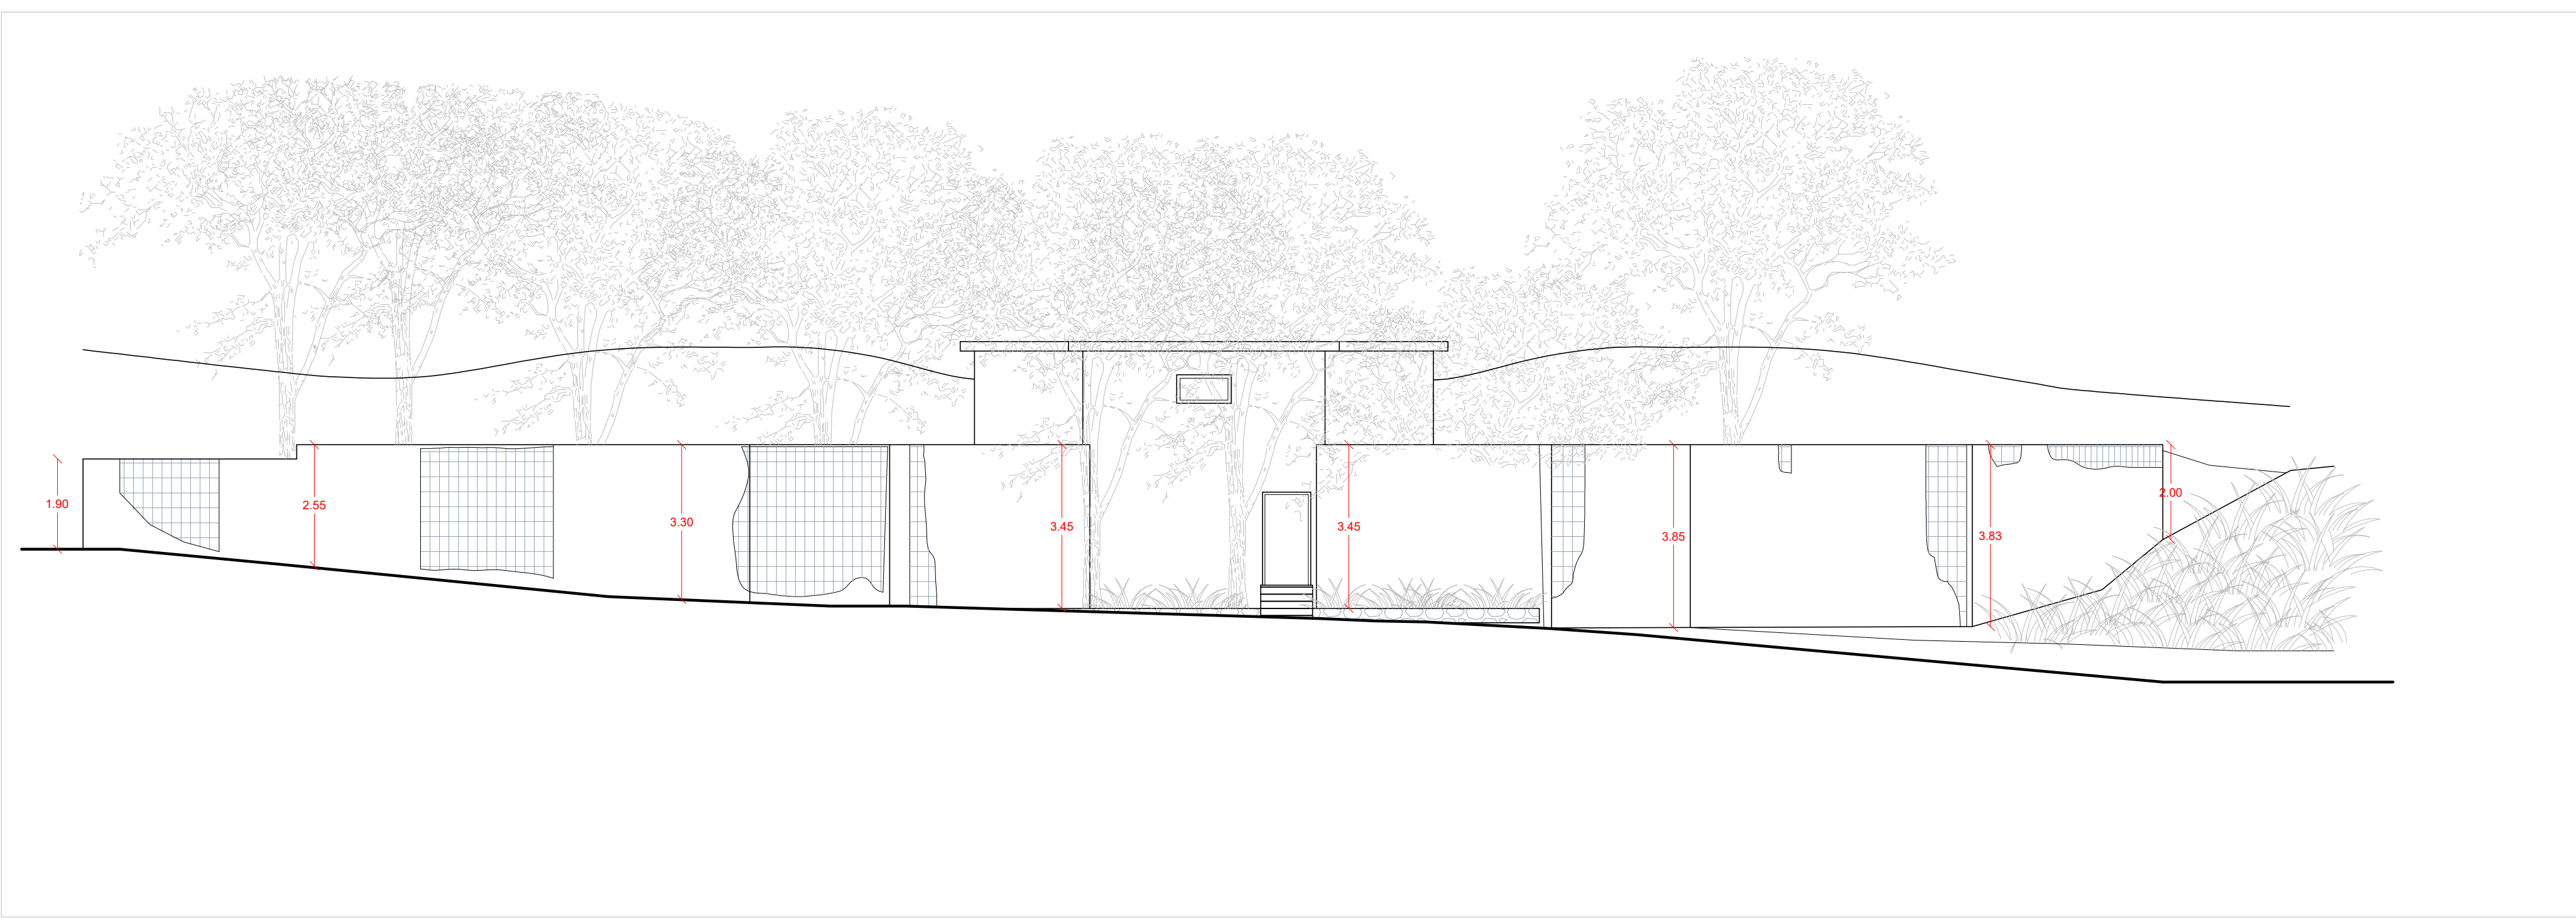



REGIONE CAMPANIA



consorzio intercomunale idriche agre

Via Ottavio de Marsilio, Via O. Valiante, 30, 84078 Vallo della Lucania SA



COESIONE ITALIA P.O.U.



COFINANZIATO dall'Unione Europea



PR Campania FESR 2021/2027 – D.G.R. n. 464 dell'11/07/2025

"Nuova adduzione, da sorgente disponibile, di risorsa idrica da convogliare verso l'esistente serbatoio denominato "San Donato" di Montecorice e realizzazione di reti di collegamento" CUP: F52E25000110005 CIG: BA21BBAA06

II RUP

Ing. Tommaso Cetrangolo

PROGETTO DI FATTIBILITA' TECNICO ECONOMICA

Tavola

5

Luglio 2026

I tecnici incaricati con competenze specifiche complementari

Dr. Angelo D'Angello
Architetto di Prima Categoria
Geom. Nicola Della Greca
CSP - GSE

I Collaboratori

Ing. Costabile Di Matteo
Ing. Nicola Palese

Il tecnico incaricato

Ing. Renato CARROZZA
Firma

renato carrozza
Ordine degli
Ingegneri della
Provincia di
Salerno
Ingegnere
07.05.2026
08.04.09
GMT+02:00