



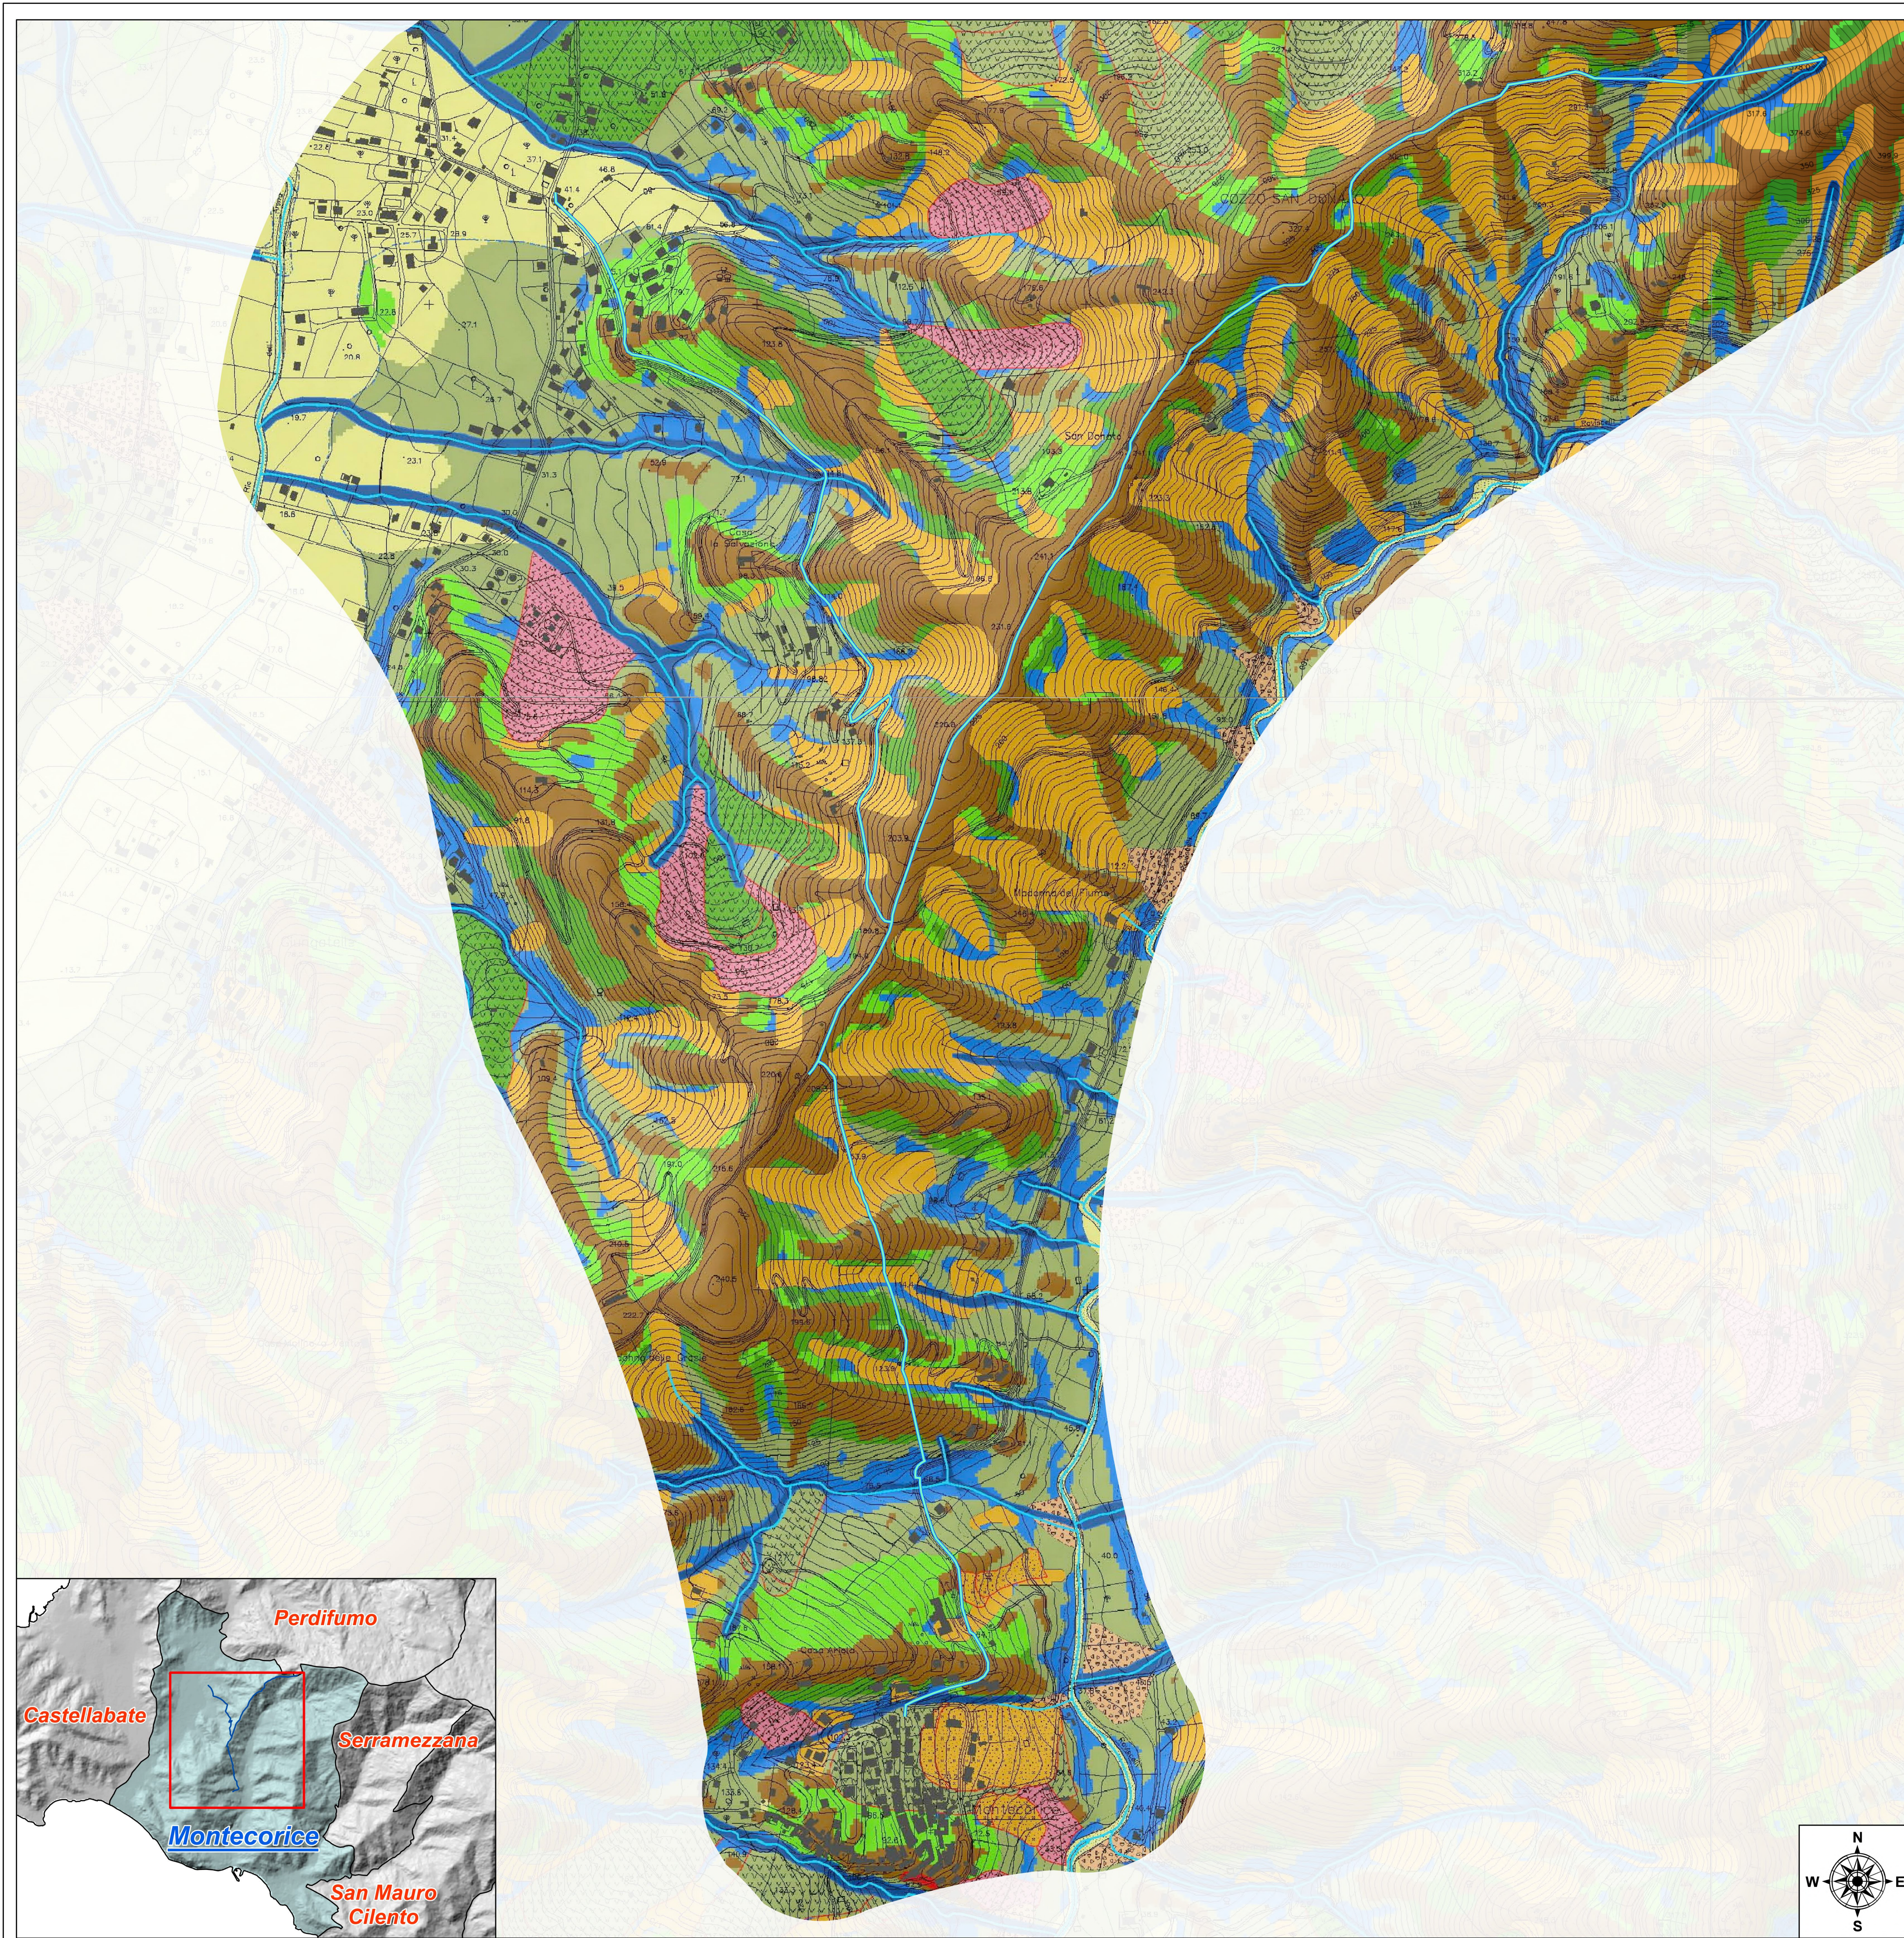

LEGENDA		
SISTEMA MORFOLOGICO	COMPLESSO MORFOLOGICO	UNITA' MORFOLOGICA
SISTEMA SOMMITALE	Circhi principali e secondari Splendite cariche	Polle
SISTEMA DI VERSANTE	Versante aperto (< 30°) Versante aperto (> 30°) Talea e concavità morfologiche, piane e spianate intermedie e sovralluviali Valli e impluvi da pozzi a molto vicini, tipo di incisione, scarpate naturali ed artificiali	Forma o valle fluviale molto incisa Fosso Fosso in approfondimento Inghottito Limite di probabile esondazione Vallette a fondo concavo
SISTEMA DI FONDOVALLE	Fondovalle alluvionale Pianura aggradazionale Conoidi alluvionali	Area a frangibilità diffusa Colata Creep Crollo Deformazioni gravitative profonde di versante Espansione laterale Scorrimento rotazionale Scorrimento traslativo
SISTEMI IDRICI NATURALI	Scarpata fluviale soggetta a scollamento e pendenze per erosione laterale Lago artificiale	Alveo fluviale o torrentizio Alveo fluviale o torrentizio in approfondimento Terrazzo fluviale antico Terrazzo fluviale o torrentizio Terrazzo fluviale recente Valle a fondo piatto sovralluvionale Superficie di erosione fluviale non conformata a terrazzo Accumulo detritico di fondovalle generato da sovralluvionamento Conoidi alluvionali Conoidi alluvionali inattivi Conoidi alluvionali quiescenti Conoidi colturali Conoidi detritici alluvionali Conoidi detritici alluvionali inattivi Conoidi detritici alluvionali quiescenti
Tracciati di progetto		

La tavola è stata realizzata sovrapponendo in ambiente GIS il tracciato di progetto sulla cartografia tematica dello studio geologico a supporto del PUC di Montecorice (SA)

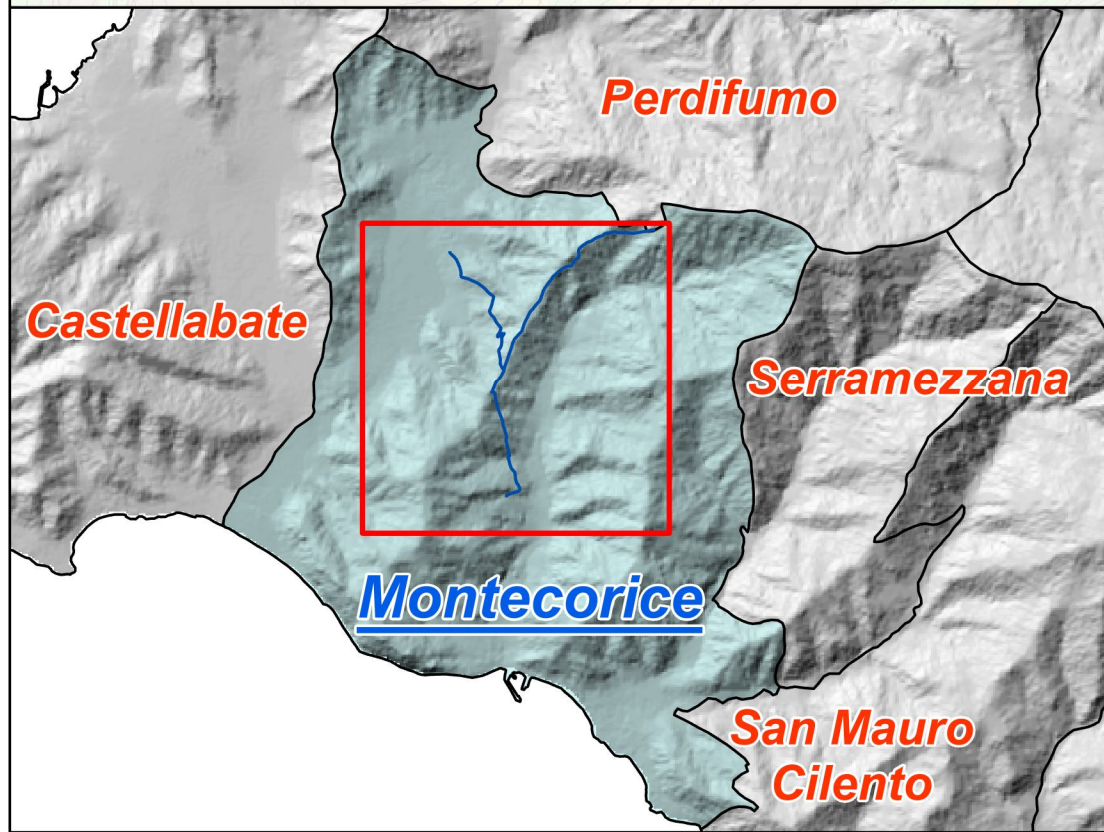

REGIONE CAMPANIA

consac gestioni idriche spa
Via Ottavio de Marsilio, Via O. Valiante, 30, 84078 Vallo della Lucania SA

PR Campania FESR 2021/2027 – D.G.R. n. 464 dell'11/07/2025
“Nuova adduzione, da sorgente disponibile, di risorsa idrica da convogliare verso l'esistente serbatoio denominato “San Donato” di Montecorice e realizzazione di reti di collegamento” CUP: F52E25000110005 CIG: BA21BBAA06

II RUP
ing. Tommaso Cetrangolo

PROGETTO DI FATTIBILITA' TECNICO ECONOMICA

Tavola
26

Sc 1:5000

Luglio 2026

CARTA GEOMORFOLOGICA

I tecnici incaricati con competenze specifiche complementari

Dr. Angelo D'Angiolillo
Archeologo di Prima fascia

Dr. Lucio Gnazzo geologo

Geom., Nicola Della Greca
CSP – CSE

Dr.ssa Anna Maria Ippolito
Biologa – Vinca

Firma

Lucio Gnazzo
06.08.2026
19:31:29
GMT+02:00

I Collaboratori

Ing. Costabile Di Matteo

Ing. Nicola Palese

Il tecnico incaricato

Ing. Renato CARROZZA

Firma

renato
carrozza
Ordine degli
Ingegneri della
Provincia di
Salerno
Ingegnere
07.08.2026
08:21:10
GMT+02:00