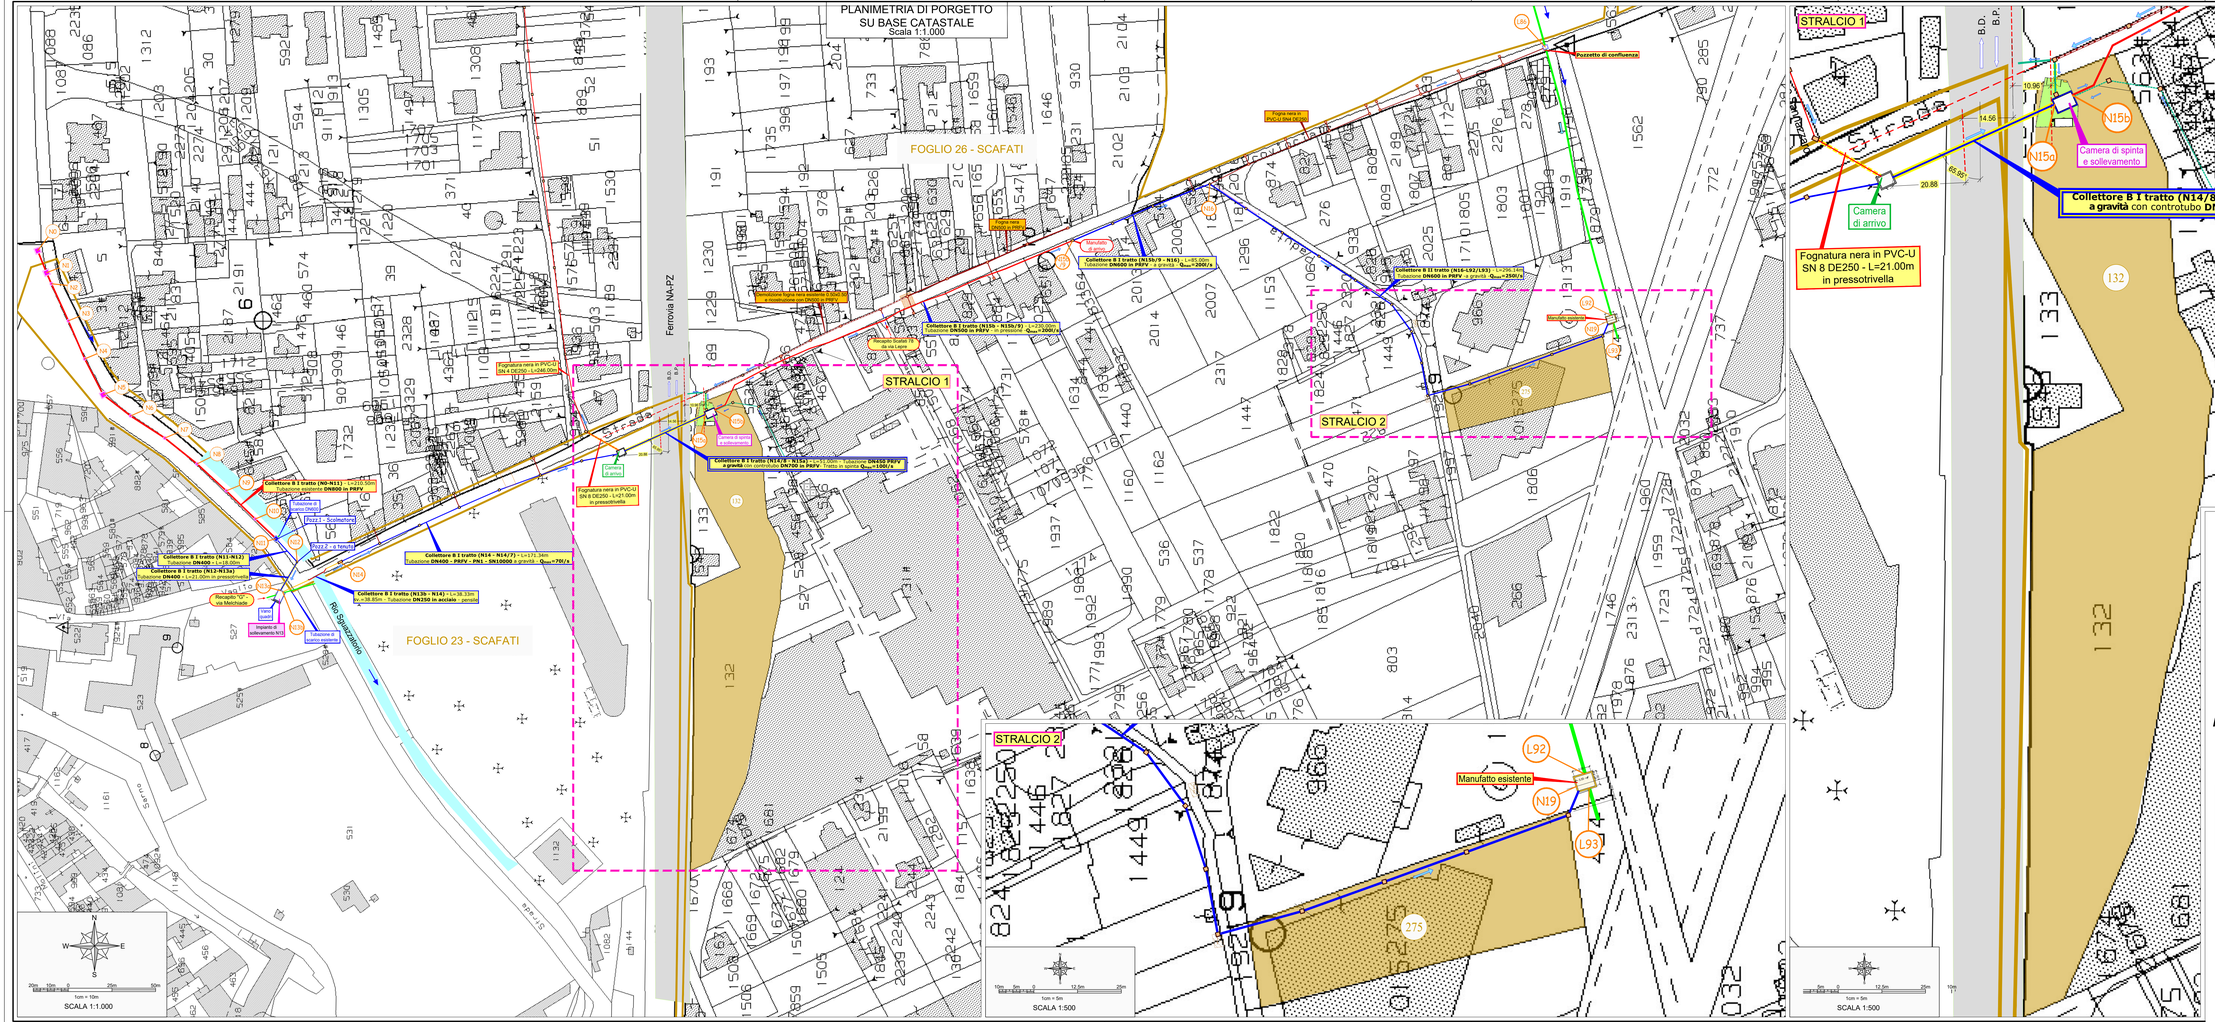
PLANIMETRIA DI PORGETTO
SU BASE CATASTALE
Scala 1:1.000
FOGLIO 26 - SCAFATI
FOGLIO 23 - SCAFATI
STRALCIO 1
STRALCIO 2
Ferrovia NA-PZ
Fiume Sarno
Fognatura nera in PVC-U SN 8 DE250 - L=245.00m
Fognatura nera in PVC-U SN 8 DE250 - L=21.00m in pressotrivella
Pozzetto di confluenza
Camera di spinta e sollevamento
Camera di arrivo
Manufatto esistente
Collettore B I tratto (N0-N11) - L=210.50m
Tubazione esistente DN800 in PRFV
Collettore B I tratto (N11-N12)
Tubazione esistente DN400 - L=21.00m in pressotrivella
Collettore B I tratto (N12-N13a)
Tubazione esistente DN400 - L=38.93m in acciaio - pensile
Collettore B I tratto (N13a - N14) - L=38.33m
Tubazione esistente DN300 in acciaio - pensile
Collettore B I tratto (N14 - N17/7) - L=171.34m
Tubazione DN400 - PRFV - PN1 - SN10000 a gravità - Qmax=70l/s
Collettore B I tratto (N15b/9 - N16) - L=85.00m
Tubazione DN600 in PRFV - a gravità - Qmax=250l/s
Collettore B II tratto (N16-L92/L93) - L=296.11m
Collettore B I tratto (N16/9 - N15a) - L=51.00m - Tubazione DN450 PRFV a gravità con controtubo DN700 in PRFV - Tratto in spinta Qmax=100l/s
Tubazione di scarico esistente
Tubazione di scarico esistente
Tubazione di scarico esistente